



KUCBX00LRCJB

JIHOČESKÝ KRAJ



KRAJSKÝ ÚŘAD

ODBOR KANCELÁŘ HEJTMANA

číslo jednací: **KUJCK 156506/2016**
spisový znak: **KHEJ 152136/2016/kakr/3**

datum: **06.12.2016**vyřizuje: **Bc. Kamila Křížová**telefon: **386 720 225****Poskytnutí informací podle § 14 odst. 5 písm. d) zákona č. 106/1999 Sb., o svobodném přístupu k informacím, ve znění pozdějších předpisů**

Dne 22. 11. 2016 obdržel Krajský úřad Jihočeského kraje Vaš žádost podle zákona č. 106/1999 Sb., o svobodném přístupu k informacím, ve znění pozdějších předpisů, ze dne 22. 11. 2016, označenou předmět: Vaše sdělení č.j. KUJCK 23347/2016, s.z. ODSH 11954/2016/AdFr ze dne: 15.2.2016 „Stanovení dopravního značení na silnici I/20 v obci Sedlice“ v níž požadujete poskytnutí následujících informací:

Vámi dopisem mě bylo sděleno, že dotčené místo považujete za problematické z hlediska bezpečnosti provozu na pozemních komunikacích a podáváte podnět na ŘSD o obnovu a doplnění vodorovného značení. ŘSD ČR, správa České Budějovice dne 10. října 2016 mě sdělila, že v nejbližší době schválená varianta půjde na Krajský úřad, odbor dopravy a silničního hospodářství, který vydá stanovení místní úpravy. Tento přechod pro chodce se řeší od října 2015 a do dnes není vyřešen, přičemž tento nebezpečný přechod je umístěn před MÚ Sedlice. Je to ukázka schopnosti úředníků věc řešit bez zbytečných průtahů. U nás v ČR si úředník vždy najde důvod, proč to nejde, který je placen z našich daní i když jde v tomto v první řadě o bezpečnost chodců. Zřejmě se budu muset obrátit na ministerstvo dopravy ke sjednání nápravy. Dál už není co dodat jen, že činy hovoří samo za sebe tak v banální věci. Kdo tento přechod navrhoval, ten by si zasluhoval Nobelovu cenu. Toto by se v sousední zemi SRN nemohlo stát.

Proto žádám dle zák. 106/1999 Sb. (dále jen „inFz“) zda tato žádost k Vám došla a do kdy bude vydáno povolení k úpravě „přechodu pro chodce“, potažmo k úpravě přechodu tak, aby se chodec na tomto přechodu cítil bezpečný.

K výše uvedené žádosti Vám sdělujeme následující:

v příloze tohoto sdělení Vám zasíláme rozhodnutí k povolení úpravy dopravního značení u přechodu pro chodce na náměstí T. G. Masaryka v obci Sedlice. Další přílohou je pak samotný projekt rozmístění dopravního značení. Žádost o povolení úpravy (formou stanovení místní úpravy provozu) byla na Odbor dopravy a silničního hospodářství Krajského úřadu Jihočeského kraje doručena projektantem pro dopravní stavby v pátek 11. 11. 2016. Rozhodnutí (stanovení místní úpravy provozu) bylo vyhotoveno 15. 11. 2016 a 23. 11. 2016 odesláno do datových schránek účastníkům řízení, projektantovi 22. 11. 2016 emailem.

S pozdravem

Ing. Milan Nebesář
vedoucí Odboru kancelář hejtmána
- podepsáno elektronicky –

*2x příloha: *I20 Sedlice náměstí-rozhodnutí.pdf*
 I20 Sedlice náměstí DIO.pdf



KRAJSKÝ ÚŘAD



JIHOČESKÝ KRAJ

ODBOR DOPRAVY A SILNIČNÍHO HOSPODÁŘSTVÍ
ODDĚLENÍ SILNIČNÍHO HOSPODÁŘSTVÍ

číslo jednací: KUJCK 148773/2016

datum: 15.11. 2016 vyřizuje: Bc. Marcela Hovorková telefon: 386 720 543

Spisová značka: ODSH 148542/2016/mahov

STANOVENÍ MÍSTNÍ ÚPRAVY PROVOZU

Krajský úřad Jihočeského kraje - odbor dopravy a silničního hospodářství v Č. Budějovicích, jako věcně a místně příslušný úřad, podle § 124 odst. 4 písm. b) zák. č. 361/2000 Sb., o provozu na pozemních komunikacích a o změnách některých zákonů, ve znění pozdějších předpisů, (dále jen zák. č. 361/2000 Sb.), podle § 77 odst. 1 písmene a) zákona č. 361/2000 Sb., po předchozím písemném požadavku Ředitelství silnic a dálnice ČR, správa Č.Budějovice, zn.: 1110/16-32200/Kol a souhlasném stanovisku Policie ČR KŘP JčK Č.Budějovice č. j.: KRPC-8720-49/ČJ-2016-0200DP ze dne 10.11.2016,

stanovuje

Ředitelství silnic a dálnic ČR, správa České Budějovice, Lidická 49/110, 370 44 České Budějovice, IČ: 659 93 390

MÍSTNÍ ÚPRAVU PROVOZU

na silnici I/20 v obci Sedlice, okr. Strakonice, náměstí T.G.Masaryka

1. Dle doloženého návrhu DIO bude na náměstí T.G.Masaryka u přechodu pro chodce vymezena silnice I/20 červenobílými plastovými obrubníky, které budou připevněny k vozovce a v lokalitě provedeno navazující nové SDZ. Pohyb ve vymezeném prostor, i od místních komunikací, bude obousměrný a bude označen červenými směrovými sloupky Z11g.
2. Dopravní značení bude stanoveno dle nové vyhlášky MDS č. 294/2015 Sb. Ministerstva dopravy, kterou se provádí pravidla provozu na pozemních komunikacích a úprava a řízení provozu na pozemních komunikacích.
3. Provedení dopravního značení: reflexní
4. Dopravní značky musí být osazeny odbornou firmou, oprávněnou k realizaci dopravního značení.
5. Při umístění předmětných dopravních značek je nutné dbát na dodržení zásad pro vzájemnou vzdálenost mezi značkami stávajícími a nově umístěnými.
6. V případě potřeby si Policie ČR a odbor dopravy a silničního hospodářství Krajského úřadu – Jihočeského kraje v Českých Budějovicích vyhrazuje právo dopravní značení doplnit nebo pozměnit.

Odůvodnění:

„Stanovení místní úpravy provozu“ se vydává na základě žádosti ŘSD ČR, správa Č. Budějovice ze dne 14.11.2016 se souhlasem Policie ČR KŘP JčK Č.Budějovice, na základě doloženého návrhu DIO. Toto opatření

má za cíl zamezit parkování návěsových a osobních vozidel v daném prostoru, zvýšit bezpečnost a přehlednost chodců na stávajícím přechodu a celkově zlepšit přehlednost dopravní situace v celé této lokalitě silnice I.třídy a místních komunikacích.

Poučení o odvolání:

Proti tomuto stanovení místní úpravy provozu nejsou přípustné žádné opravné prostředky ve smyslu obecných předpisů o správním řízení.


Příloha:

Potvrzené DIO

**KRAJSKÝ ÚŘAD
JIHOČESKÝ KRAJ**
Odbor dopravy
a silničního hospodářství
U Zimního stadionu 1952/2
370 76 České Budějovice (1)

Ing. Mária Čejková


vedoucí oddělení silničního hospodářství
odbor dopravy a silničního hospodářství
Krajský úřad Jihočeského kraje

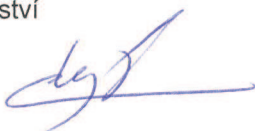

Obdržel (DS):

Policie ČR KŘP JČK České Budějovice
Ředitelství silnic a dálnic ČR, správa České Budějovice
Město Sedlice, nám. T.G.Masaryka 28, 387 32 Sedlice

Zákres místa stavby do mapy

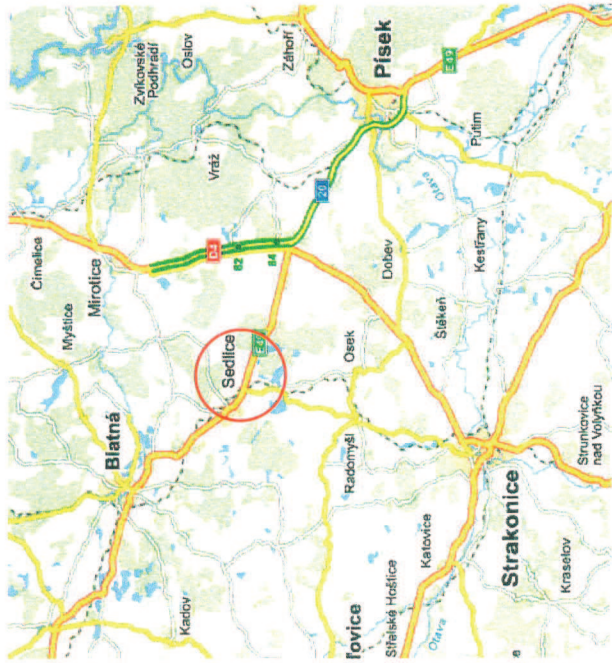


Zákres místa stavby v obci Sedlice



Základní popis úpravy:

- Jedná se o úpravu dopravního prostoru v obci Sedlice
- Hlavní komunikace I/20 bude vymezena přechodnou úpravou provozu ve formě červenobílých plastových obrubníků, které budou připevněny k vozovce.
- Pohyb ve vymezeném prostoru bude obousměrný - vjezd i výjezd bude označen červenými směrovými sloupky Z11g.
- Cílem přechodné úpravy provozu je zamezení parkování návěsových a osobních vozidel v daném prostoru a zvýšit bezpečnost a přehlednost chodců na stávajícím přechodu.
- Vzhledem k připravovanému projektu zabývající se průtahem obce Sedlice, kterou zpracovává firma Projekty silnic Nonáček, byla tato varianta vybrána z důvodů dočasného řešení.

Zákres místa stavby do ortofoto mapy

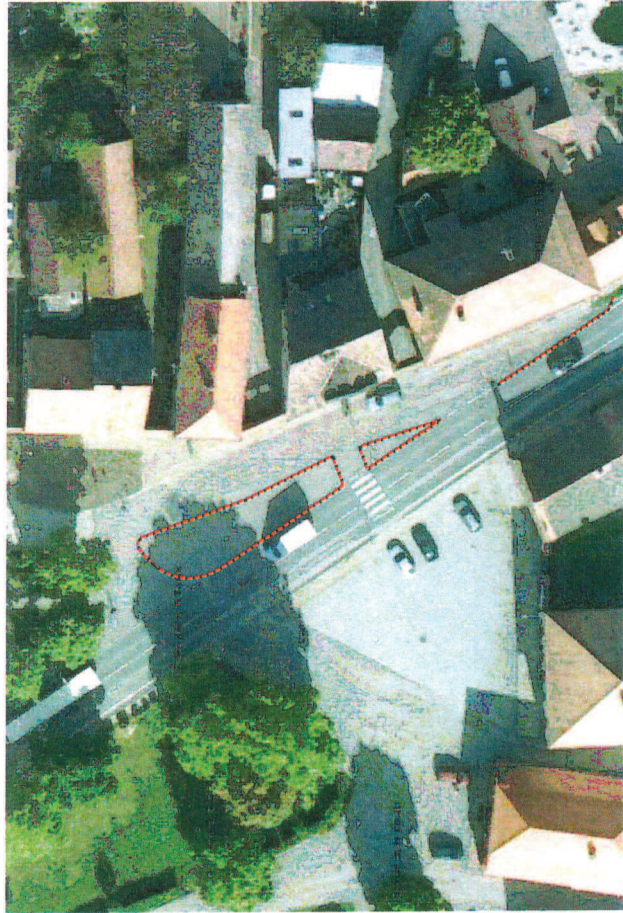

KRAJSKÝ ÚŘAD - JIHOČESKÝ KRAJ

Odbor dopravy a silničního hospodářství

Dopravní značení schváleno (1)

Č.j.: 66706/148733/2016

Ze dne 15.11.2016

Obec: Sedlice

Katastrální území: Sedlice u Blatné [746894]




Autodesk



Sedlice [551716]
Sedlice u Blatné [746894]

Projektant	Ing. Matěj Slováček	Ing. Matěj Slováček Průmyslová 272 - 386 01 Blatná IČ: 179 752 298 - IČ: 22910117198
Kontroloval	Ing. Oldřich Slováček	Ing. Oldřich Slováček Průmyslová 272 - 386 01 Blatná IČ: 384 420 801 - IČ: 22910117198
Investor	Ředitelství silnic a dálnic ČR Lidická 49/10, 370 44 České Budějovice	Ředitelství silnic a dálnic ČR Průmyslová 272 - 386 01 Blatná IČ: 384 420 801 - IČ: 22910117198
Stavba	Úprava přechodu pro chodce na silnici I/20 v Sedlici, křižovatka s místní komunikací na náměstí T. G. Masaryka	Úprava přechodu pro chodce na silnici I/20 v Sedlici, křižovatka s místní komunikací na náměstí T. G. Masaryka
Výkres	Situace širších vztahů	Č. výkresu 1
Datum	10/2016	
Stupeň PD	JPD	
Formát	A3	
Měřítko	Č. výkresu 1	

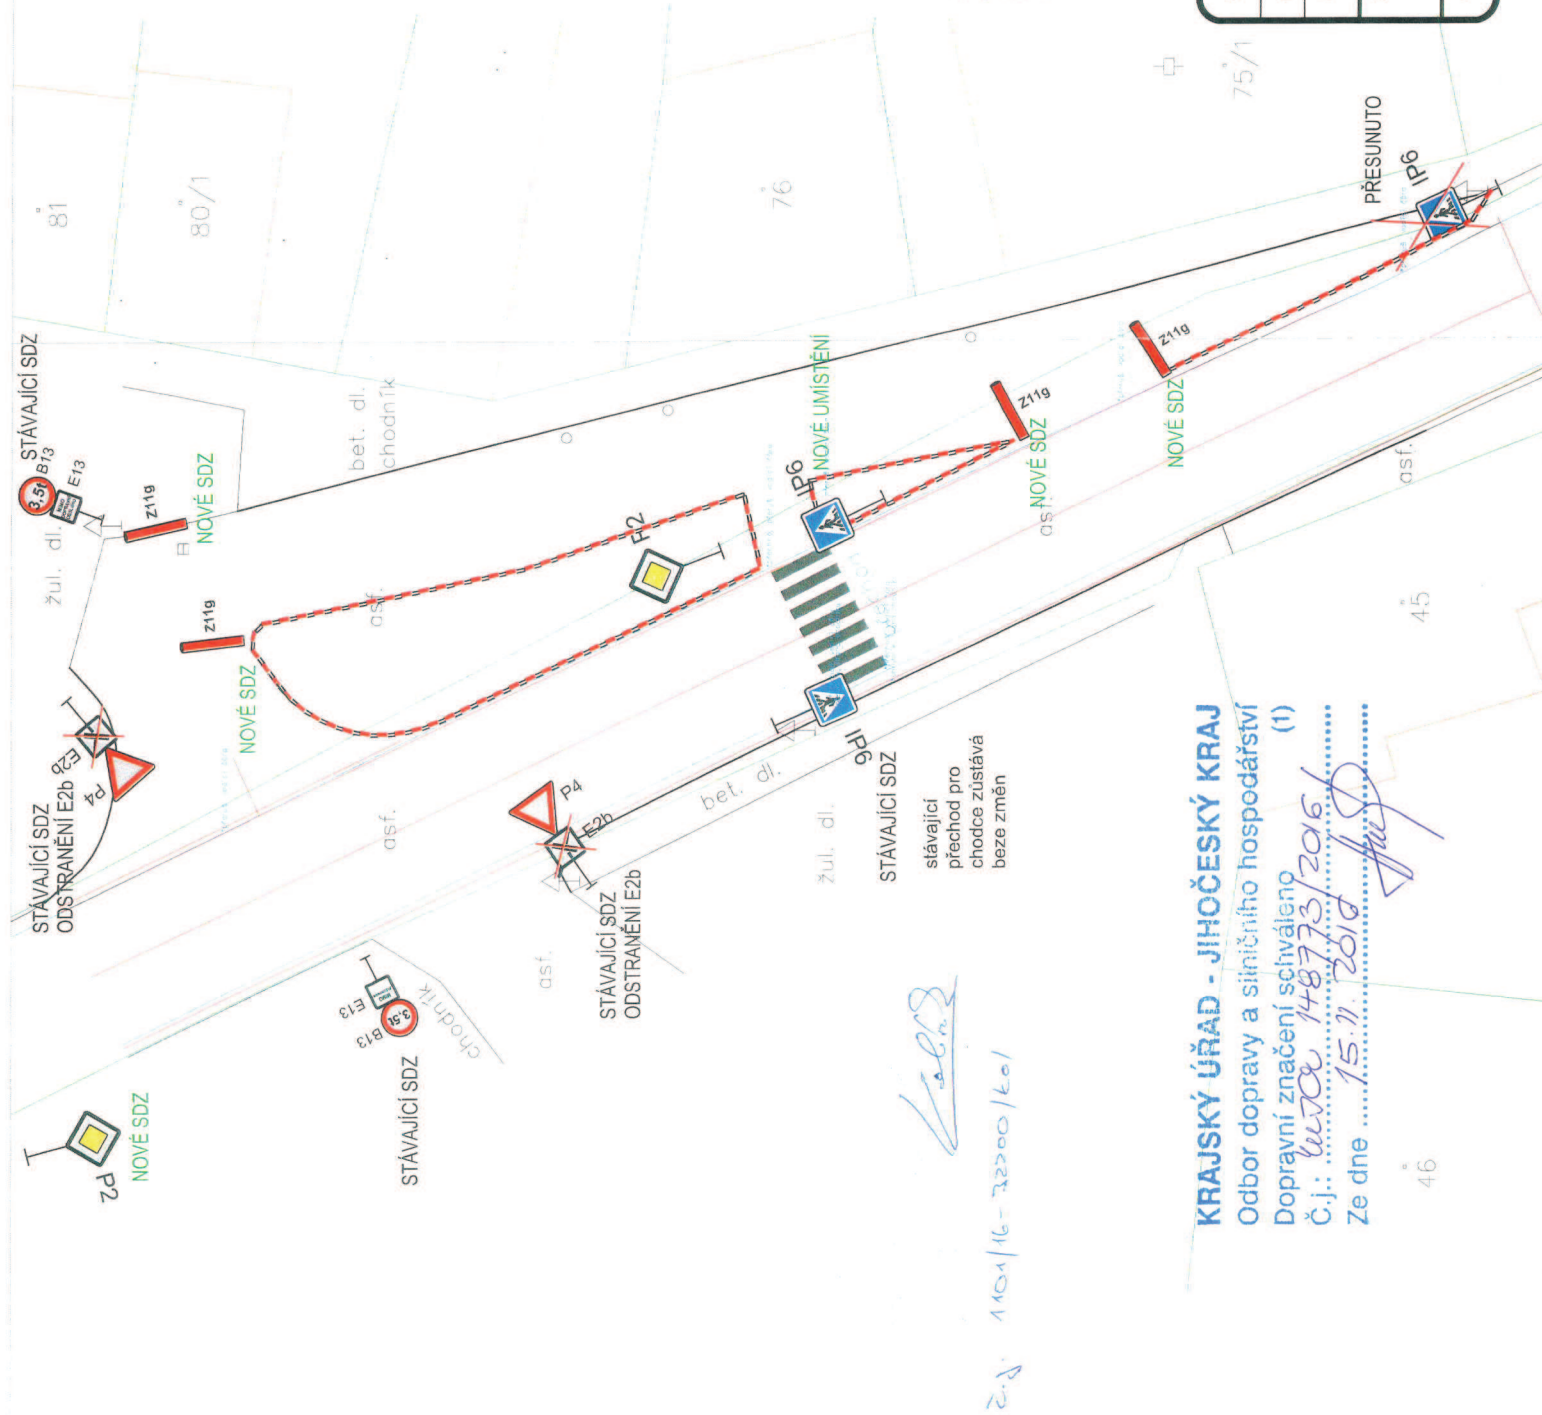

Nové SDZ

- 4 x Směrový sloupek
- 1 x Hlavní pozemní komunikace

Přemístění SDZ

IP6 Přesunutí značky k přechodu pro chodce

Úprava stávajícího SDZ



- ODSTRANĚNÍ E2b
- ODSTRANĚNÍ E2b



V 1. Budovně 20.11.2016
 se scházeli na vyřizování žádosti
 za účasti
 1. 2. 2140



REFERENČNÍ VOZIDLA:

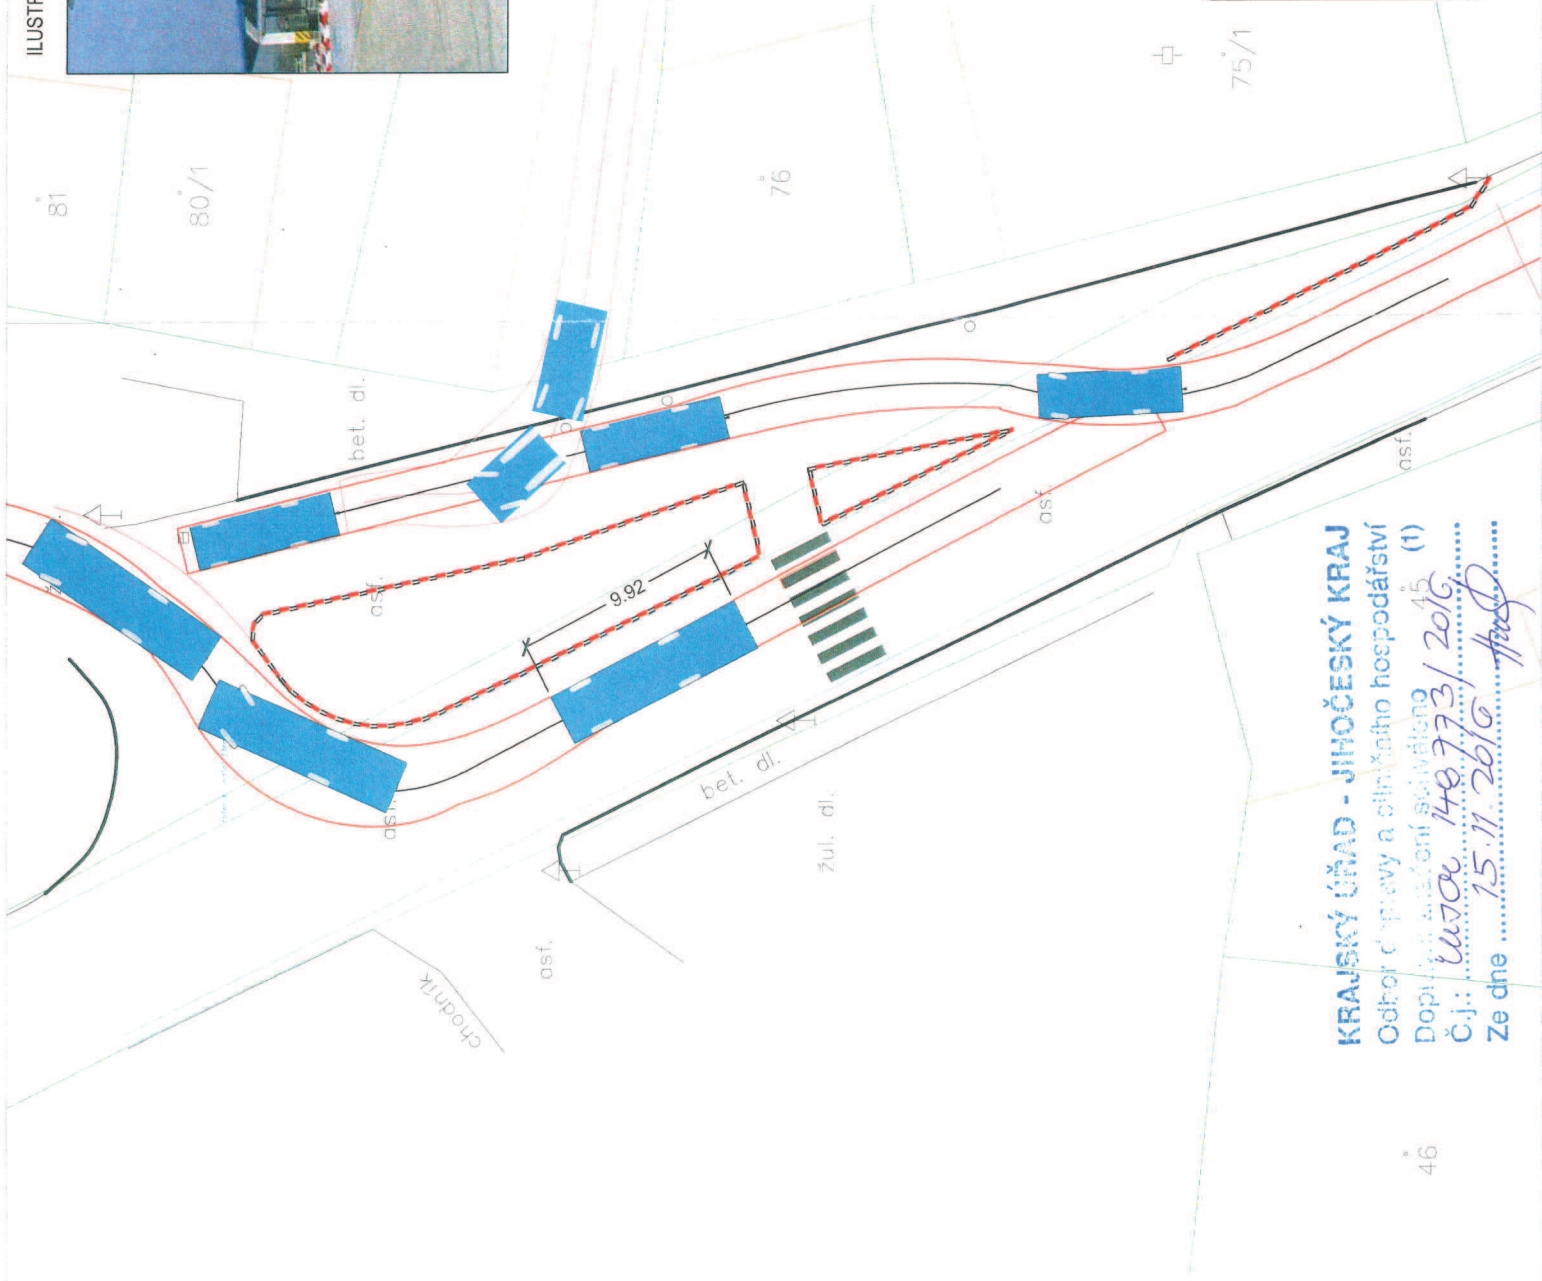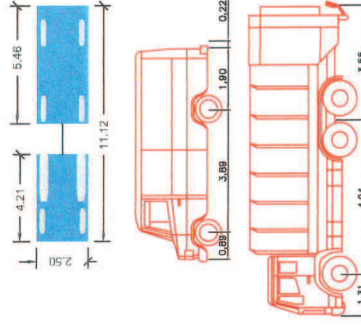

75/1

KRAJSKÝ ÚŘAD - JIHOČESKÝ KRAJ
 Odbor dopravy a silničního hospodářství
 Doplnění a vydání související
 Č.j.: *W 706 140 773 / 2016*
 Ze dne *15.11.2016*


| | | | | |
|-------------|---|---|---|---|
| Projektant | Ing. Matěj Slováček | Ing. Matěj Slováček | Ing. Matěj Slováček | Ing. Matěj Slováček |
| Kontroloval | Ing. Oldřich Slováček | Ing. Oldřich Slováček | Ing. Oldřich Slováček | Ing. Oldřich Slováček |
| Investor | Ředitelství silnic a dálnic ČR | Ředitelství silnic a dálnic ČR | Ředitelství silnic a dálnic ČR | Ředitelství silnic a dálnic ČR |
| Stavba | Úprava přechodu pro chodce na silnici I/20 v Sedlci, křižovatka s místní komunikací na náměstí T. G. Masaryka | Úprava přechodu pro chodce na silnici I/20 v Sedlci, křižovatka s místní komunikací na náměstí T. G. Masaryka | Úprava přechodu pro chodce na silnici I/20 v Sedlci, křižovatka s místní komunikací na náměstí T. G. Masaryka | Úprava přechodu pro chodce na silnici I/20 v Sedlci, křižovatka s místní komunikací na náměstí T. G. Masaryka |
| Výkres | Obalové křivky vozidel | Obalové křivky vozidel | Obalové křivky vozidel | Obalové křivky vozidel |
| Datum | 10/2016 | 10/2016 | 10/2016 | 10/2016 |
| Stupeň PD | JPD | JPD | JPD | JPD |
| Formát | A3 | A3 | A3 | A3 |
| Měřítko | 1:250 | 1:250 | 1:250 | 1:250 |
| Č. výkresu | 3 | 3 | 3 | 3 |



Navržené plastové obrubníky



Ukotvení plastových obrubníků

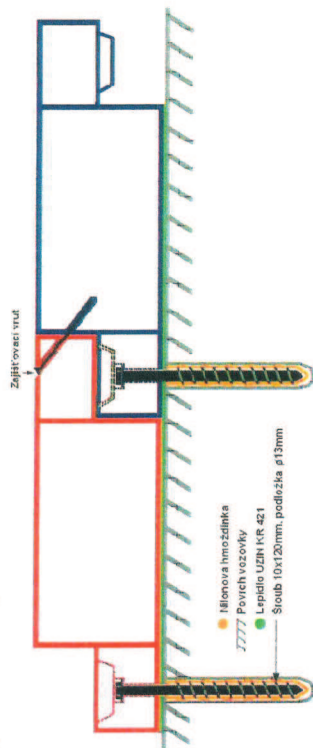

TECHNICKÝ KOMENTÁŘ:

Pracovní postup:

- Dle výkresu budou rozmístěny jednotlivé plastové obrubníky, které budou dle schéma upevněny do stávající konstrukce vozovky
- Zhotovitel si projedná DIO před zahájením stavebních prací.
- Rozměry plastového obrubníku: 58 x 16 x 15,8 cm

KRAJSKÝ ÚŘAD - JIHOČESKÝ KRAJ

Odbor dopravy a silničního hospodářství

Dopravní značení schváleno (1)

Č.j.: *KL/OC 148773/2016*

Ze dne *15.11.2016* *M. Janda*



| | |
|-------------|--|
| Projektant | Ing. Matěj Slováček |
| Kontroloval | Ing. Oldřich Slováček |
| Investor | Ředitelství silnic a dálnic ČR
Lidická 49/10, 370 44 České Budějovice |
| Stavba | Úprava přechodu pro chodce na silnici I/20 v
Sedlici, křižovatka s místní komunikací na
náměstí T. G. Masaryka |
| Výkres | Koordinační situace |
| Datum | 10/2016 |
| Stupeň PD | JPD |
| Formát | A3 |
| Měřítko | Č. výkresu 1:250 |
| | 2 |

