

INVESTIČNÍ OPATŘENÍ DLE ÚZEMNĚ PLÁNOVACÍ DOKUMENTACE - S VYSOKOU PRIORITY

Označení	Číslo silnice	úsek	Kategorie	Návrh
D38		Jižní tangenta České Budějovice	S 9,5	nový úsek
D42/2	II/156	Obchvat Strážkovice	MS 9	přeložka
D63/2		Zanášadřní komunikace - etapa 2.1 v realizaci	MS 16,5	nové úseky
D63/3		Dopravní skelet města České Budějovice	MS 9	nové úseky
D63/5		Dopravní skelet města České Budějovice	MS 9	nové úseky
D63/6		Dopravní skelet města České Budějovice	MS 20	nové úseky

INVESTIČNÍ OPATŘENÍ DLE MMD - S VYSOKOU PRIORITY

Označení	Číslo silnice	Popis/ Návrh	Kategorie
MMD-07R	III/00354	Rekonstrukce sil. III/00354 v závislosti na překategorizaci	7,5
MMD-34K	III/1469, III/14613	Úprava křižovatky III/1469 x III/14613	

INVESTIČNÍ OPATŘENÍ DLE ÚZEMNĚ PLÁNOVACÍ DOKUMENTACE - SE STŘEDNÍ PRIORITY

Označení	Číslo silnice	Popis/ Návrh	Kategorie	Návrh
D42/1	II/156	Úsek České Budějovice (MUK Hodějovice) - Nová Ves	S 9,5	Přeložka
D43/1	II/157	D3 (MUK Pohůrka) - Srubec	S 9,5	Obchvat
D43/2	II/157	Srubec - Ledenice	S 7,5	Homogenizace
D63/4	D. skelet ČB	Jižní přeložka		Přeložka+homog.

INVESTIČNÍ OPATŘENÍ DLE MMD - SE STŘEDNÍ PRIORITY

Označení	Číslo silnice	Popis/ Návrh	Kategorie
MMD-08R	II/143	Úprava/rekonstrukce sil. II/143 kříž. se sil. I/3 - Křenžve	7,5
MMD-16	II/157	Přeložka Ledenice	7,5
MMD-32	II/105	Průtah Hluboká N/Vlt.	7,5
MMD-36K	III/10575	Úprava křížení sil. III/10575 s železnicí u Hrdějovic Dopravně nebezpečné místo	

INVESTIČNÍ OPATŘENÍ DLE ÚZEMNĚ PLÁNOVACÍ DOKUMENTACE - S NÍZKOU PRIORITY

Označení	Číslo silnice	úsek	Kategorie	Návrh
DH		Napojení letiště na II/156 (Jižní tangenta)	S 9,5	Nový úsek
D6	II/146	Přejezd přes železnici Dobřejovice	S 9,5	Homogenizace
D62/1	III/10579, rekulivace Mydlovary	Obchvat Zahájí	S 7,5	Obchvat

INVESTIČNÍ OPATŘENÍ NA NADŘÁZENÉ SILNIČNÍ SÍTI

Označení	číslo silnice	úsek
Územní rezervy	D/R	severní silniční tangenta města České Budějovice
D1	D1/4 D1/5 D1/6	úsek Veselí nad Lužnicí - Ševětín úsek Ševětín - Borek (severovýchodně od ČB) úsek Borek - Dolní Třeboňín, vč. MUK
D7	D7/5 D7/6 D7/7 D7/8	Malovčický - Češnovice Češnovice - Dasný severní silniční spojka města České Budějovice úsek ul. Okružní - Rudolfovska (ČB)
D12	D12/1	I / 34 České Budějovice - Třeboň
D56/2	II / 603	úsek Horusice - Neplachov
D56/3	II / 603	přeložka Ševětín
D56/4	II / 603	Kamenný Újezd - Bukovec
D57		ul. Litvínovská rozšíření sil. I/3 na 4-pruh

INVESTIČNÍ OPATŘENÍ NEDOPORUČENÉ K REALIZACI

Označení	č. silnice	Popis	
D81	III/10577	RUDOLFOV - ADAMOV - HŮRY	NEDOPORUČENO K REALIZACI

INVESTIČNÍ OPATŘENÍ V REALIZACI

Označení	Číslo silnice	úsek	Kategorie	Návrh
BKI II/X2	II/14539	C. Budějovice ul. Rošického	S 16,5	nové úseky
D63/2		Dopravní skelet města České Budějovice	MS 16,5	nové úseky
D62/2	III/10579, rekulivace Mydlovary	obchvat Čelčáky	S 7,5	obchvat
D62/3	III/10579, rekulivace Mydlovary	úsek Olešník - Chlumec	S 7,5	rekonstrukce a homogenizace

Legenda:

D38/3, BKI III/X3

D42/3, BKI II/X5

D42/7, BKI II/18

MMD-34

MMD-03

MMD-04



D1/1

Významně ovlivněná silniční síť v souvislosti s výstavbou NJZ

D45/1, Op3-1

Neinvestiční opatření - s VYSOKOU PRIORITY, stavební stav 5 - 3 (Havarijní - Vyhovující)

Investiční opatření dle územně plánovací dokumentace - s VYSOKOU PRIORITY dle hodnocení MMD

Investiční opatření dle územně plánovací dokumentace - se STŘEDNÍ PRIORITY dle hodnocení MMD

Investiční opatření dle územně plánovací dokumentace - s NÍZKOU PRIORITY dle hodnocení MMD

Investiční opatření dle zpracovatele (MMD) - s VYSOKOU PRIORITY dle hodnocení MMD

Investiční opatření dle zpracovatele (MMD) - se STŘEDNÍ PRIORITY dle hodnocení MMD


Investiční opatření dle zpracovatele (MMD) - s NÍZKOU PRIORITY dle hodnocení MMD

Investiční opatření nedoporučené k realizaci

Investiční opatření na nadřazené silniční síti (D, RS, I. třídy), resp. jiných investorů

Významně ovlivněná silniční síť v souvislosti s výstavbou NJZ

Investice dohodnuté s ČEZ

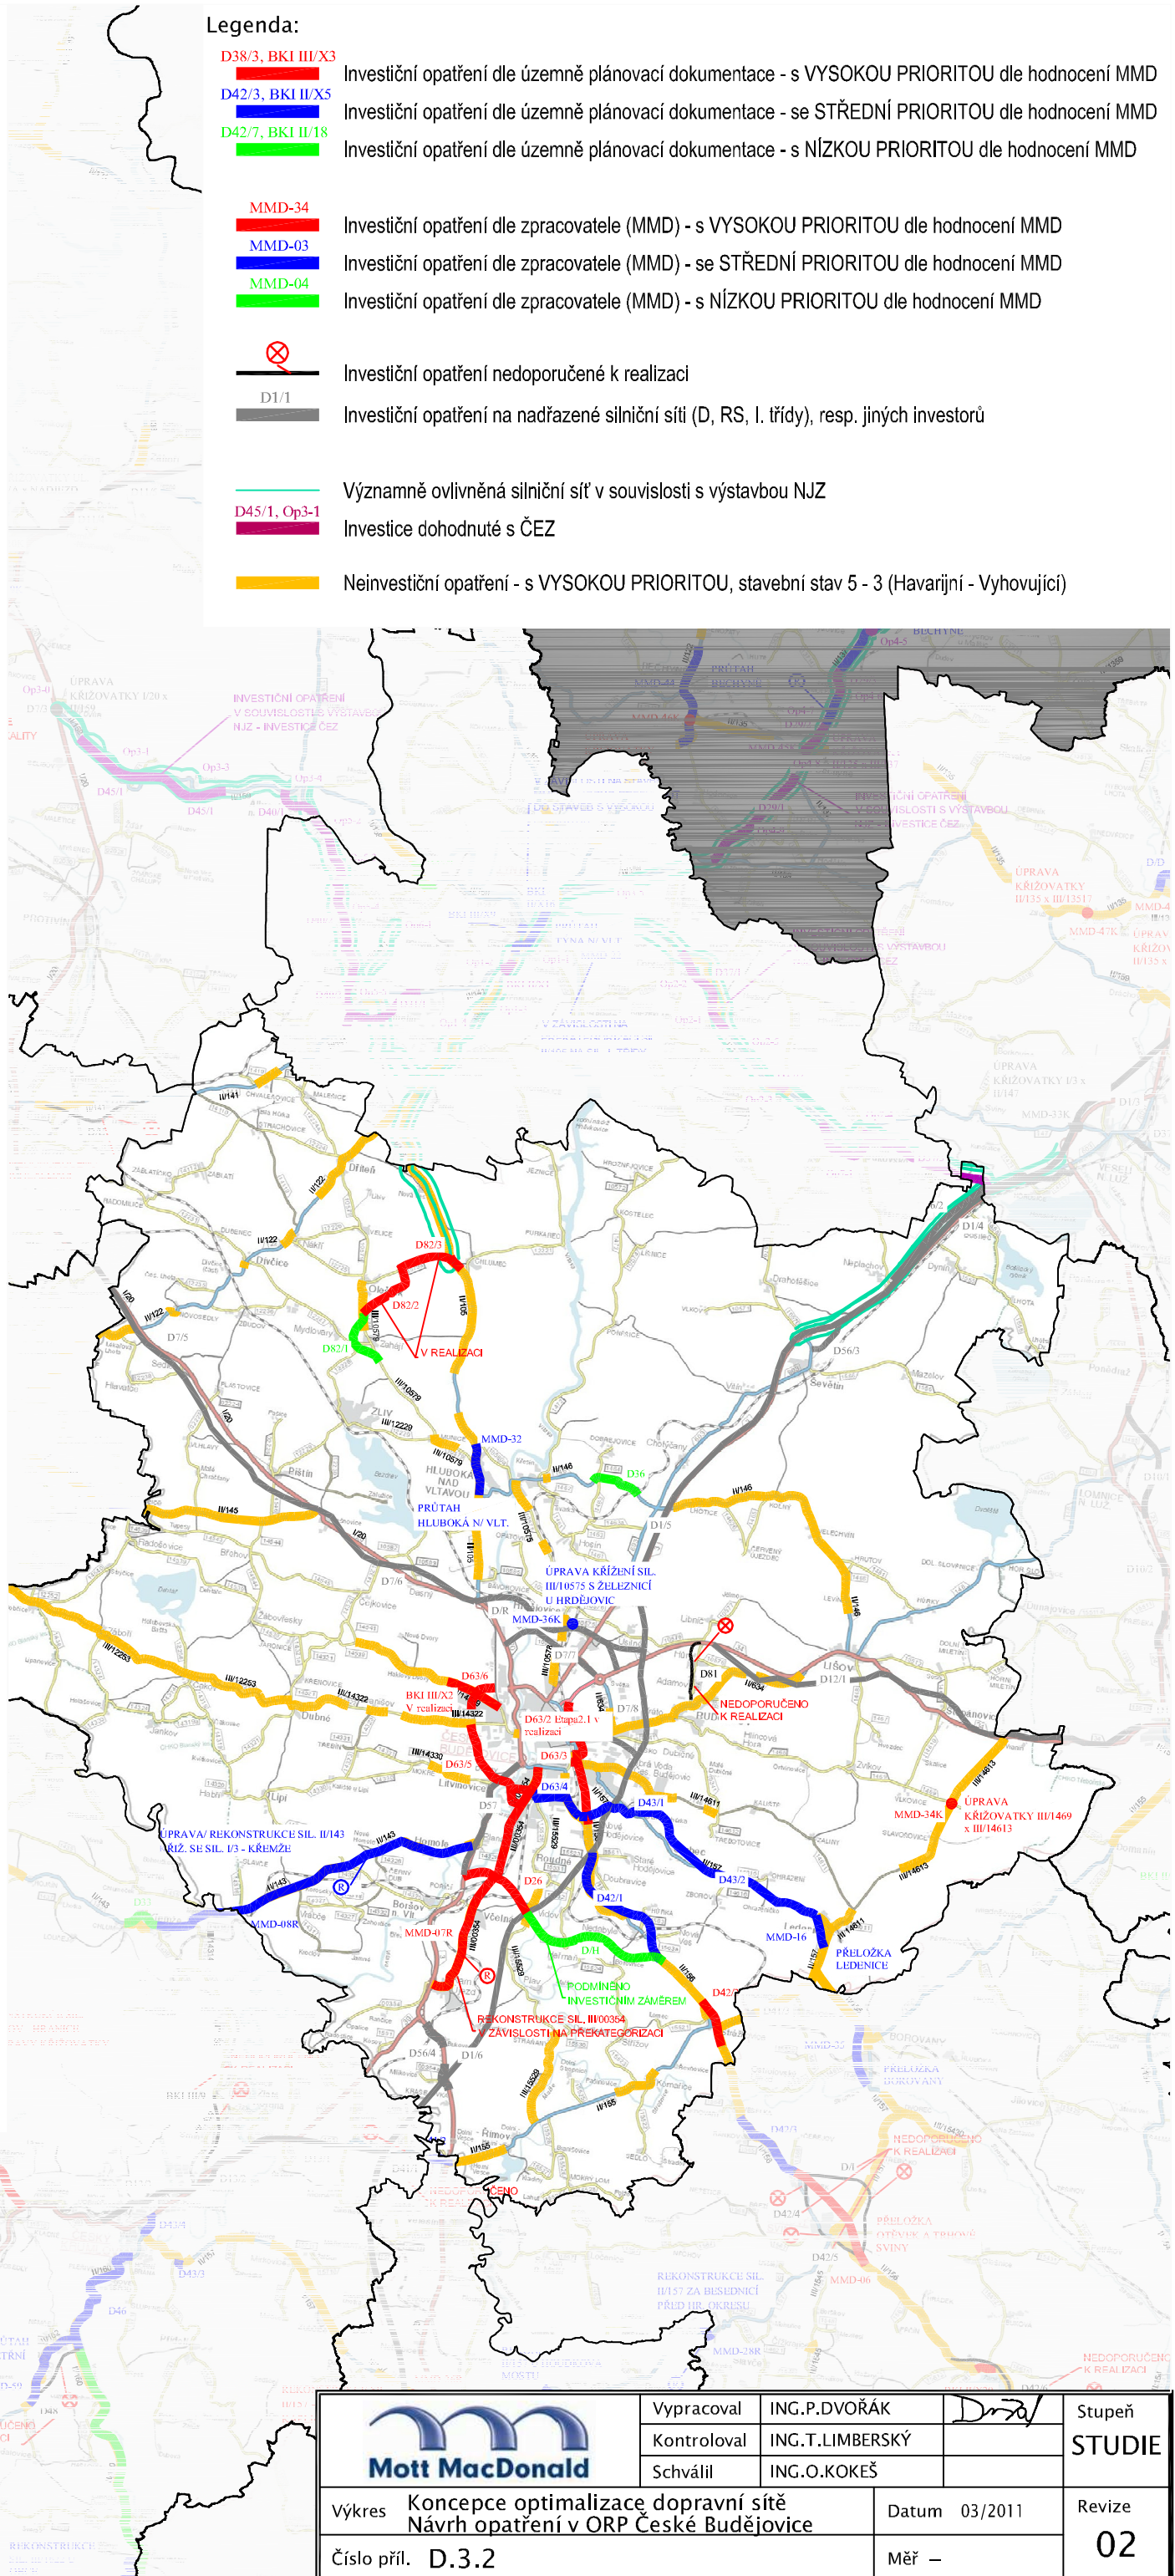

	Vypracoval	ING.P.DVOŘÁK		Stupeň STUDIE
	Kontroloval	ING.T.LIMBERSKÝ		
	Schválil	ING.O.KOKEŠ		
Výkres	Koncept optimalizace dopravní sítě Návrh opatření v ORP České Budějovice		Datum	03/2011
Číslo příl.	D.3.2		Měř	–
				Revize 02