



EVROPSKÁ UNIE  
Evropský fond pro regionální rozvoj  
Integrovaný regionální operační program



MINISTERSTVO  
PRO MÍSTNÍ  
ROZVOJ ČR

**Název stavby:**

## **Modernizace komunikací II. třídy (P 11) A**

**Reg. číslo projektu:** CZ.06.1.42/0.0/0.0/17\_082/0008678

**Termín realizace:** 07/2019 – 08/2020

**Náklady:** 69,244 mil. Kč s DPH

**Dodavatel:** EUROVIA CS, a.s.

Cílem projektu je modernizace šesti úseků na komunikacích II. tříd. Konkrétně se jedná o komunikaci II/105 Týn nad Vltavou v katastrálním území Týn nad Vltavou, komunikaci II/122 Netěchovice v katastrálním území Netěchovice, komunikaci II/122 Nuzice v katastrálním území Nuzice, komunikaci II/141 Sedlec v katastrálním území Sedlec u Temelína, komunikaci II/156 Nová Ves u Českých Budějovic v katastrálním území Nová Ves a komunikaci II/159 Týn nad Vltavou Židova Strouha v katastrálním území Týn nad Vltavou, Smilovice u Týna nad Vltavou, které se nacházejí v okrese České Budějovice. Celkem bude projektem dotčeno 7 dílčích úseků o celkové délce 7 424,5 m. Na obrázcích níže jsou zobrazeny jednotlivé situace modernizovaných úseků.

Cílem je také přispět k hospodářské, sociální a územní soudržnosti prostřednictvím kvalitního napojení sekundárních a terciárních uzlů na páteřní síť s důrazem na síť TEN-T komunikacemi s vyhovujícími dopravně technickými a kapacitními parametry.

Na financování projektu bude poskytnuta finanční podpora z Integrovaného regionálního operačního programu - specifický cíl 1.1 v rámci 70 výzvy. Zvýšení regionální mobility prostřednictvím modernizace a rozvoje sítí regionální silniční infrastruktury navazující na síť TEN-T.

**Modernizované úseky na komunikacích II. tříd jsou uvedeny na šesti situačních výkresech uvedených níže.**



## Modernizace silnice II/105 Týn nad Vltavou






EVROPSKÁ UNIE  
Evropský fond pro regionální rozvoj  
Integrovaný regionální operační program



MINISTERSTVO  
PRO MÍSTNÍ  
ROZVOJ ČR

## Modernizace silnice II/122 Netěchovice

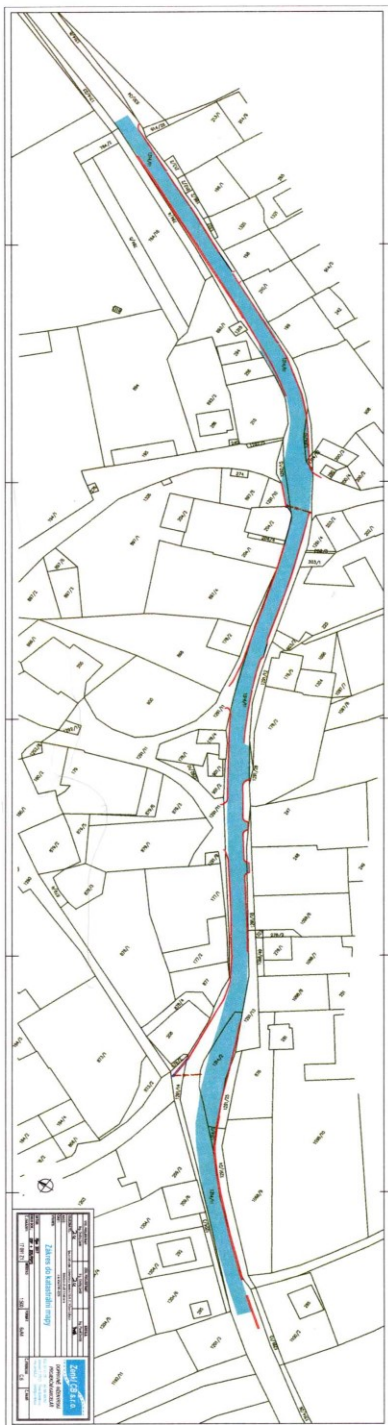










EVROPSKÁ UNIE  
Evropský fond pro regionální rozvoj  
Integrovaný regionální operační program



MINISTERSTVO  
PRO MÍSTNÍ  
ROZVOJ ČR

## Modernizace silnice II/156 Nová Ves u Českých Budějovic

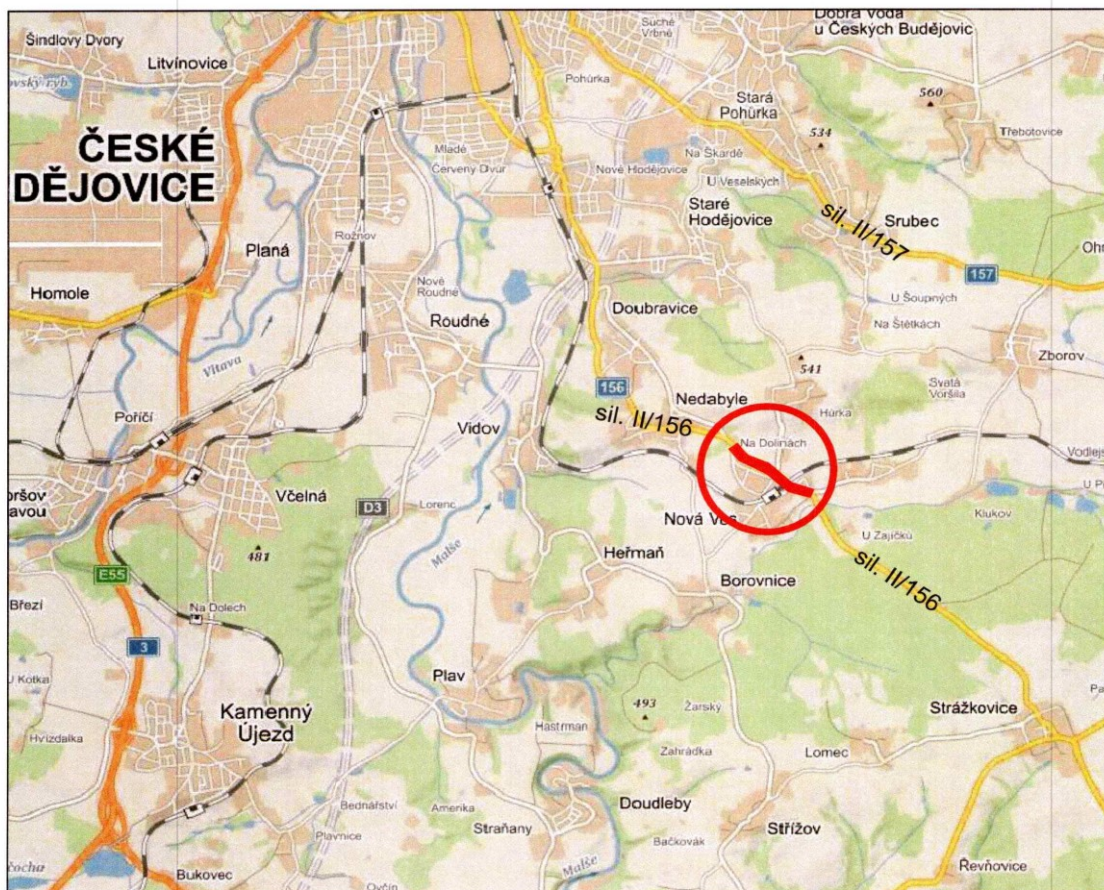

UMÍSTĚNÍ STAVBY



<b>PARSEK v.o.s., PLAVNICKÁ 38, 373 81 KAMENNÝ ÚJEZD</b> tel.: 602 431 365, tel. fax: 387 998 092, e-mail: parsekcb@volny.cz, IČ 15777 456, DIČ CZ 15777 456			
Název akce: <b>MODERNIZACE SILNICE II/156 NOVÁ VES U Č. BUDĚJOVIC</b>			
Stavebník: Správa a údržba silnic Jihočeského kraje	Datum: 03/2018	Vyhotovení:	
Zodpovědný projektant: Ing. Zdeněk Hříděl	Vypracoval: Ing. Pavel Prskavec	Stupeň: DSP/ZDS/PDPS	Měřítko: 1:10000
Část dokumentace: <b>B</b>	Výkres: <b>PŘEHLEDNÁ SITUACE</b>	Číslo výkresu: <b>1.</b>	





## Modernizace silnice II/159 Týn nad Vltavou – Židova Strouha

