


1. THE ČESKÉ REPUBLIKY
 KRAJSKÝ ÚŘAD JIHOČESKÝ
 ODBOR DOPRAVY A SILNĚNÍHO
 HOSPODÁŘSTVÍ
 PRAHA 1, Mládežnická 25
 120 00 PRAHA 1
 07 35 2024

Dopravní uspořádání
Rekonstrukce povrchu mostu přes Dobrovodský pook - sil. II/157
 Zhotovitel: Štánská a.s., P. Mikalovič 791 535 281
 Zpracovatel: JHř Kubišovič ml. Dne: 06.05.2024
 Email: ispon@stanska.cz Pochopitelně: **Et. 1**
 Telefon: 702 100 810 **Signistav**
 DOPRAVNÍ USPOŘÁDÁNÍ

KRAJSKÝ ÚŘAD - JIHOČESKÝ KRAJ
Odbor dopravy a silničního hospodářství
 Dopravní značení schváleno (1)
 Č.j.: *KVČK 59523/2024*
 Ze dne *12.5.2024*

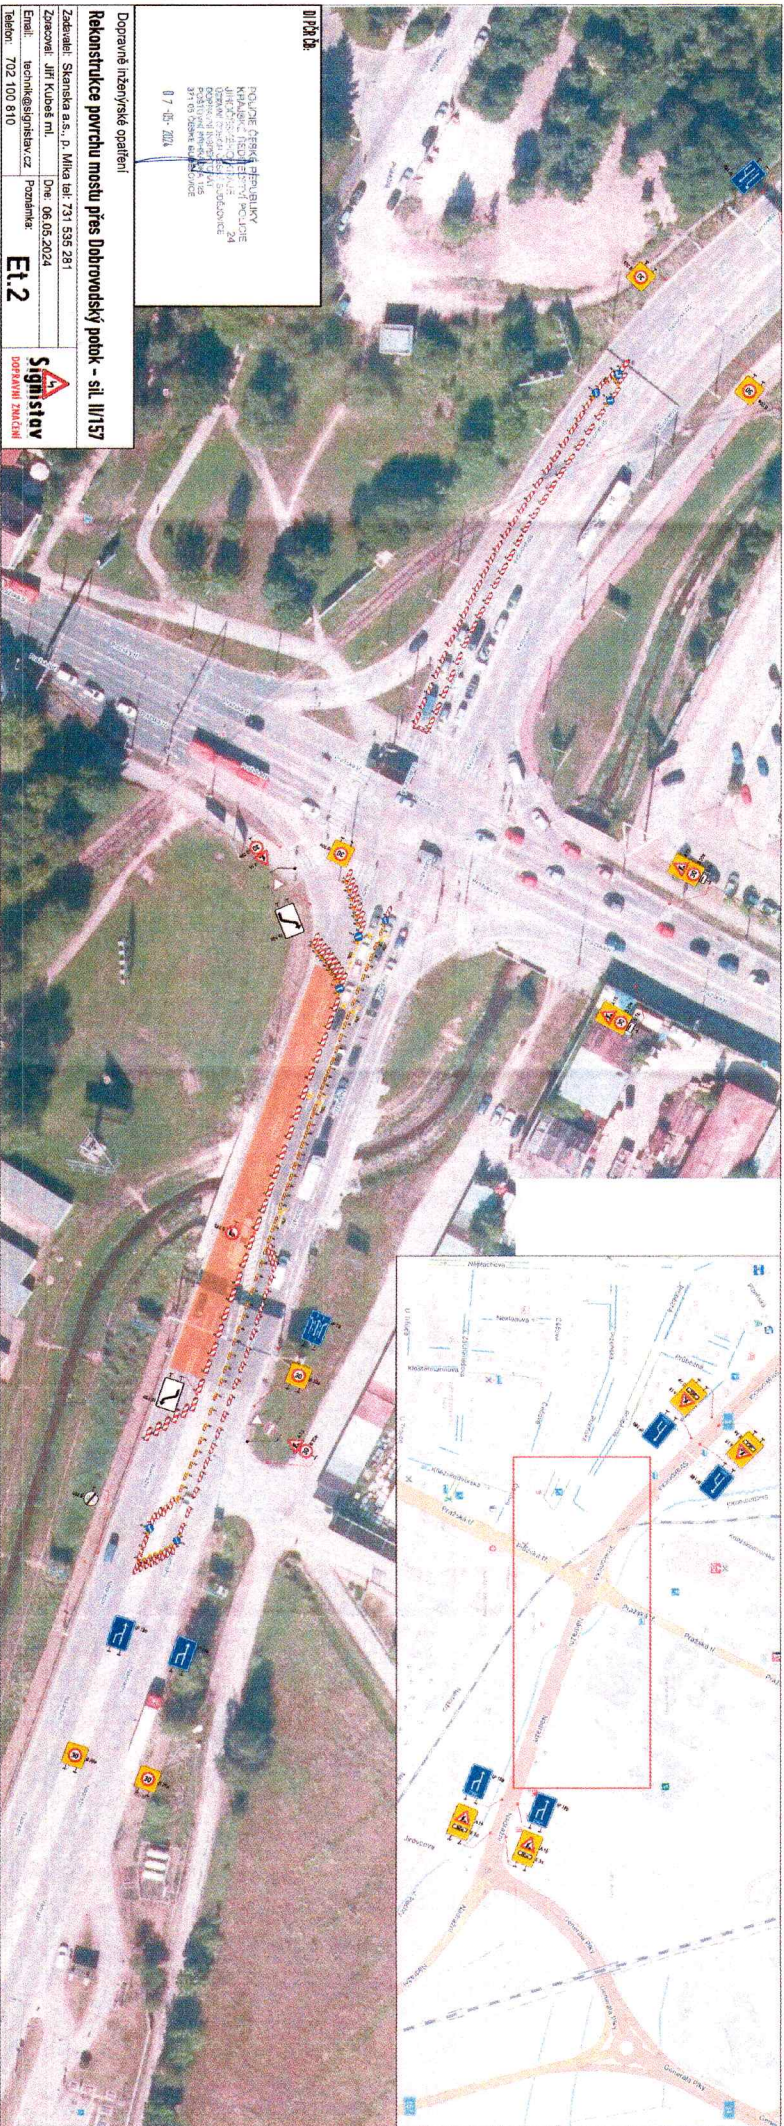

PODLE PRŮBĚHU PRŮJEKTU
 MĚNĚNÍ ČÍSLO PRŮJEKTU
 MĚNĚNÍ ČÍSLO PRŮJEKTU
 MĚNĚNÍ ČÍSLO PRŮJEKTU
 MĚNĚNÍ ČÍSLO PRŮJEKTU
 MĚNĚNÍ ČÍSLO PRŮJEKTU
 MĚNĚNÍ ČÍSLO PRŮJEKTU

01/2024

Dopravní inženýrské opatření

Rekonstrukce povrchu mostu přes Dobruvzdský potok - sil. III/157

Zadavatel: Štamboř a.s., p. Mládež: 73 556 281

Zpracovatel: Jiří Kulášek ml.

Dne: 08.05.2024

Email: technickesig@sigstav.cz

Pracoviště: Et 2

Telefon: 702 100 810



KRAJSKÝ ÚŘAD - JIHOČESKÝ KRAJ
 Odbor dopravy a silničního hospodářství
 Dopravní značení schváleno
 KUS/12 59523/2024
 Č.j.: 13.5.2024
 Ze dne