


Průběh 8.8. kříže 98299-1/14-2012-020106-I
 14. srpna 2012



POLICIE České
 Okrasní řadit
 služba doprav
 požární příh
 387 25 P 64
 13.5.2

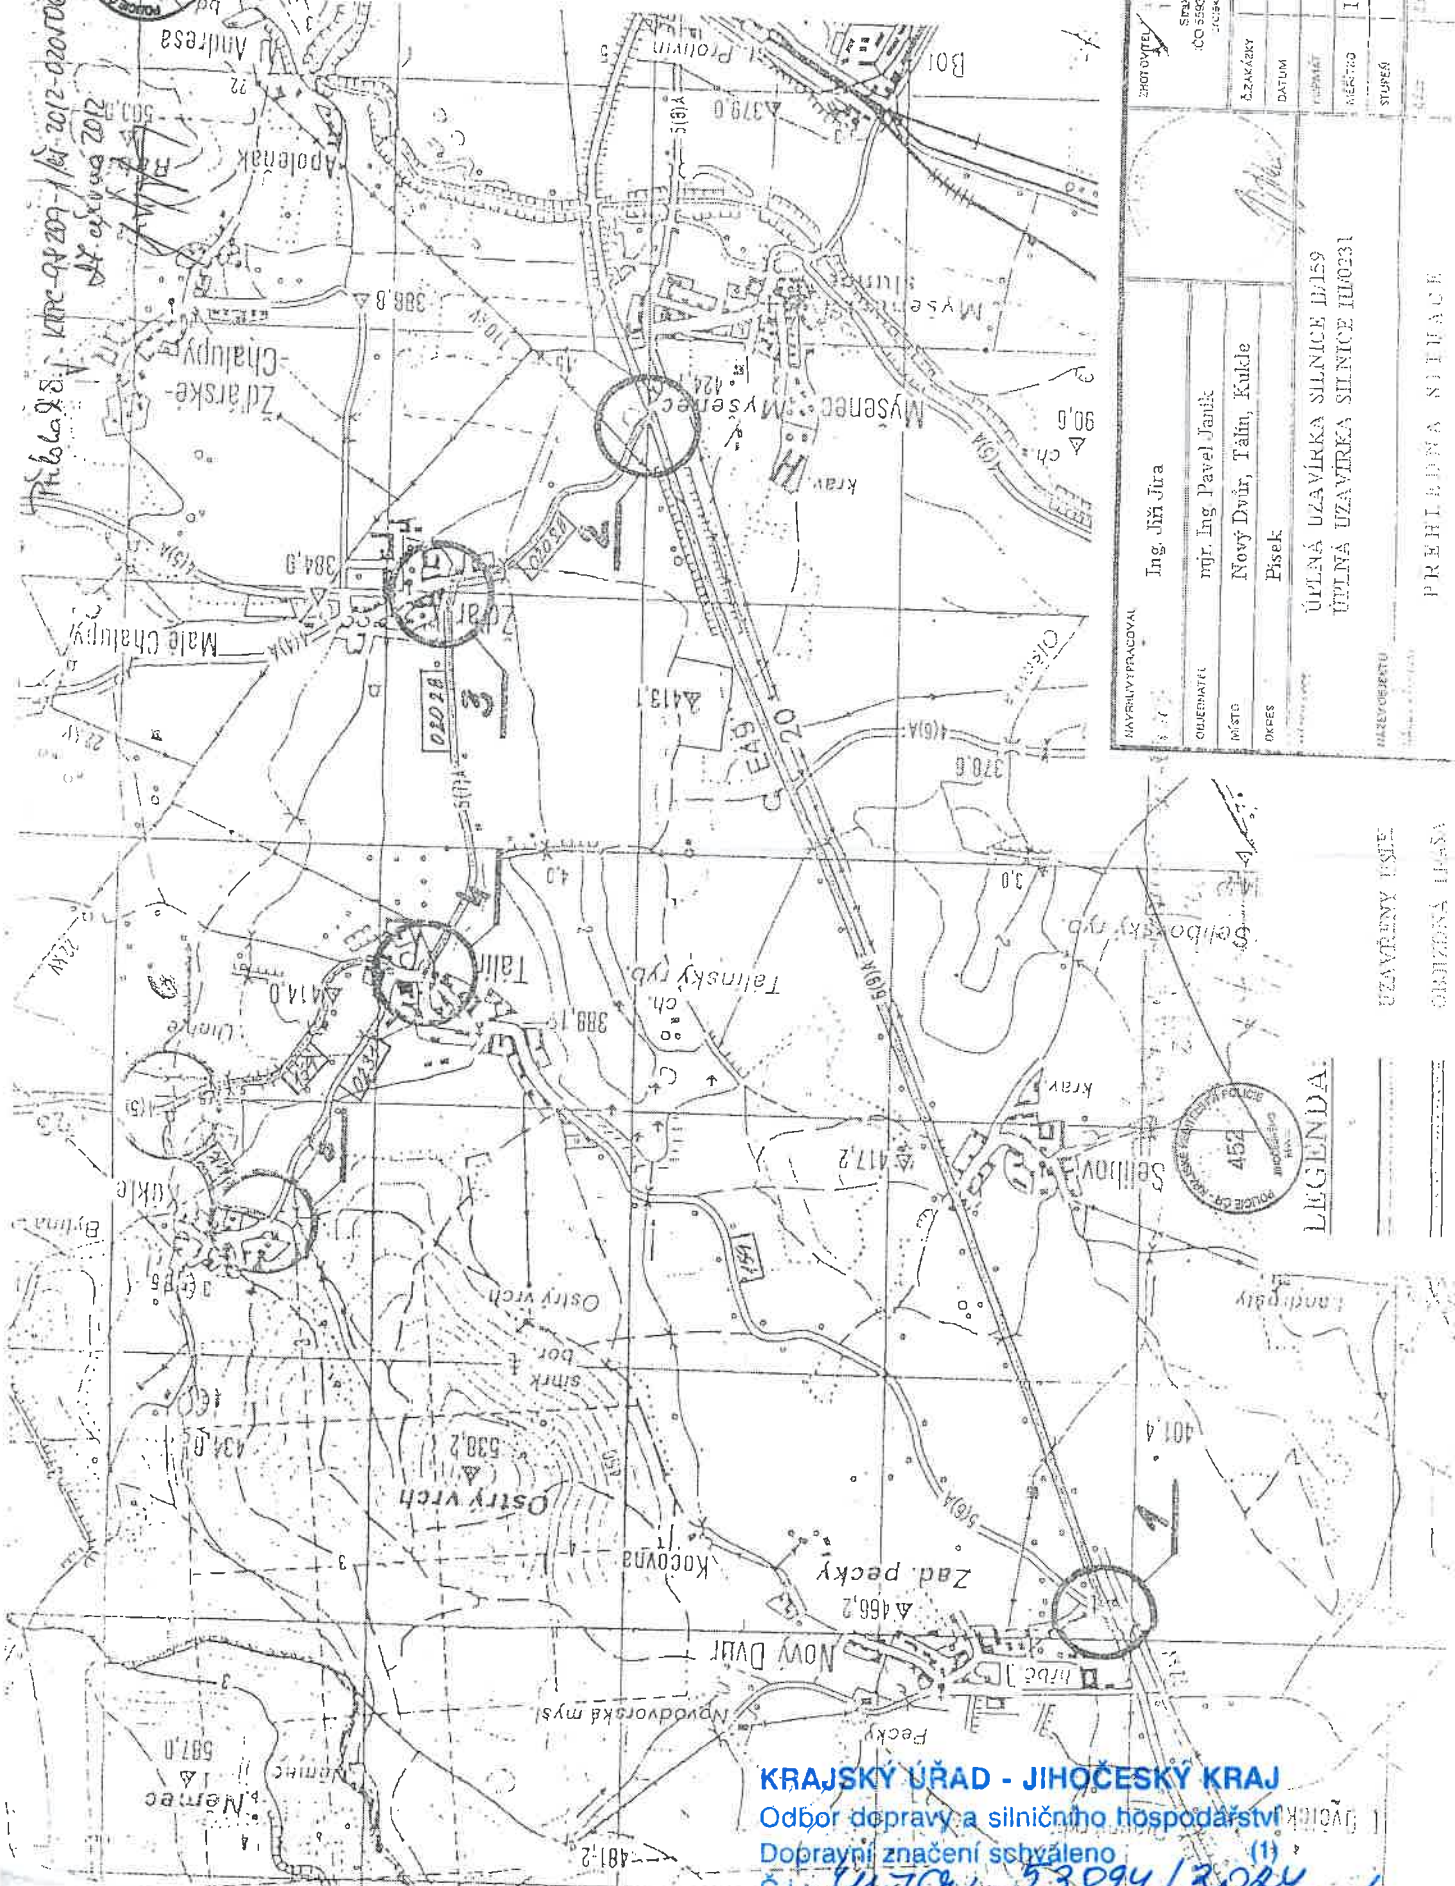

PROJEKTOVATEL	Ing. Jiří Jira	PROJEKTOVATEL	Ing. Jiří Jira
SOUBĚRNÍČKA	mjr. Ing. Pavel Janík	SOUBĚRNÍČKA	mjr. Ing. Pavel Janík
MÍSTO	Nový Dvůr, Táln, Kuldě	MÍSTO	Nový Dvůr, Táln, Kuldě
OKRES	Písek	OKRES	Písek
HAZEVODĚNÍ	ÚLEŇNÁ UZAVÍRKA SILNICE D/159 ÚLEŇNÁ UZAVÍRKA SILNICE I/0231	HAZEVODĚNÍ	ÚLEŇNÁ UZAVÍRKA SILNICE D/159 ÚLEŇNÁ UZAVÍRKA SILNICE I/0231
ČÍSLO	174	ČÍSLO	174
DATA	0402	DATA	0402
PLÁNĚT	2 A4	PLÁNĚT	2 A4
MĚŘITÍ	1:20 000	MĚŘITÍ	1:20 000
STUPĚŇ	DR	STUPĚŇ	DR

LEGENDA:

- UZAVÍRKY ÚSEK
- OMÍZENÁ PÁSA

KRAJSKÝ ÚŘAD - JIHOČESKÝ KRAJ



Oddělení dopravy a silničního hospodářství

Dopravní značení schváleno
 ze dne 14. srpna 2012

Ze dne 14. srpna 2012


14. srpna 2012
 53894/2012
 14. srpna 2012

1.1) JS 11a

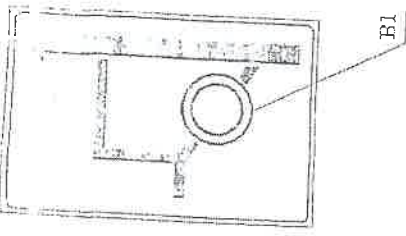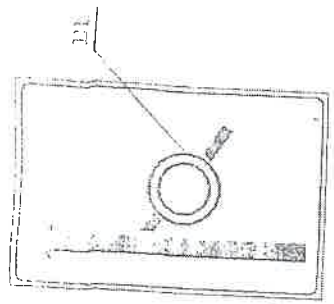

*Příloha 2 č. j. KRPČ-98 209-1/12-2012-020706-1
28. června 2012*

*PODELNÁ VIZIJE A OBNOVUJÍCÍ SHEROVÁNÍ
DESERAMI Z 16 (PRAVA / PRAVA), S MAJLHAINŮ
ODSTUPEM 10,0 m, MISTRALNÉ SVĚTLO TYPU 1
NA HAZDĚ LICHÉ SHEROVANÍ DESERÉ VE SMĚRU
OD PÍSEK, POSTUPNÝ SVĚTELNÝ BOD*

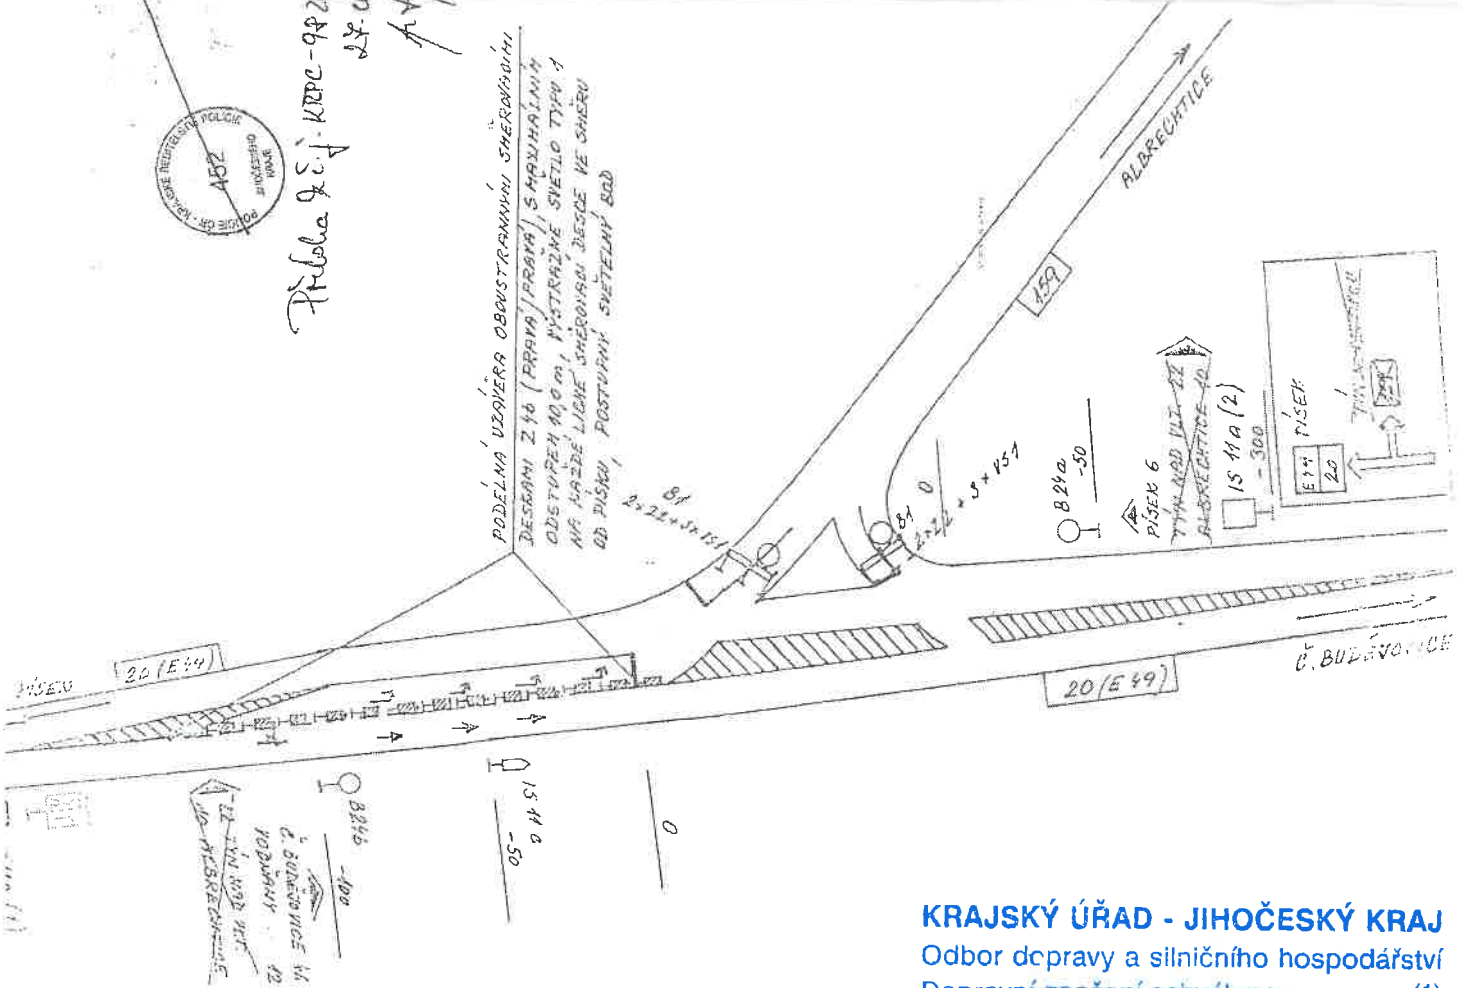

ZNAČKA	POČET KUSŮ	POZNÁMKA
B 1	2	
B 24a	1	
B 24b	1	
JS 11a	2	VZ (1) (2)
JS 11c	1	
Z 2	4	
Z 4b	14	OBGUSTRANNÁ - PRAVA/PRAVA
VS 1	7	POSTUPNÝ SVĚTELNÝ BOD
VS 1	6	PŘERUŠOVANÝ PRŮBĚH SVĚTLA
		PŘERUŠOVÁNÍ ORANŽOVO - ČERNOU FÓLIÍ

*13. 5. 2012
13. 5. 2012
13. 5. 2012*

POLICE České republiky
Okresní ředitelství (15)
služba dopravní polikce
působovní přírůstek 76
282 00 PÍSEK

NAVŘEL VYPRACOVAL
Ing. Jiří Jíra

OBECNOSTI
mjr. Ing. Pavel Jamík

MÍSTO
Nový Dvůr, Tálin, Kukle

OPRES
Písek

NAČEV ANCL
ÚPLNÁ UZAVÍRKA SILNICE 04159
ÚPLNÁ UZAVÍRKA SILNICE 040231

OBJEDVĚBATEL
MAGAZ. HRAZDĚ

Č. BUDĚJOVICE - DETAIL I

ZADAVATEL
Ing. Jiří Jíra

Středisko 40 237 01 Písek
100 územních 112 735 500 000
projektová a územní část


Č. ZADÁVÁNÍ	174	Č. ČOVANÝ	
DATAUM	0402		
FORMÁT	2 A4		
NAČEV ANCL			
STUPNĚ	DR		
DATAUM			

KRAJSKÝ ÚŘAD - JIHOČESKÝ KRAJ
Odbor dopravy a silničního hospodářství
Dopravní značení schváleno (1)
Č.j.: *UJOU 53894/2012*
Ze dne *29. 4. 2012*

Kloubek S. S. J. KPRP-GR207-167-2012-020706-I
 27. srpna 2012
 P. H. F.



(3) IS 11a

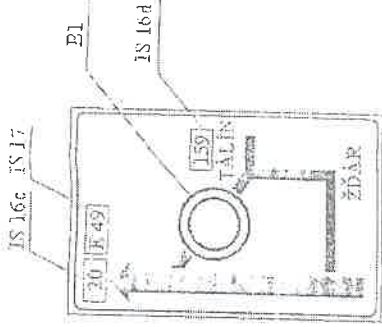

ZNAČKA	POČET KUSŮ	POZNÁMKA
IS 11a	1	VIZ (5)
IS 11b	2	TEXT: ALBRECHTICE
IS 11c	1	

POLICIE České republiky
 Okresní ředitelství (15)
 služba dopravní policie
 poštovní přírůbek 75
 397 25 PÍSEK
 13.9.2012
 154-137/05-12-2002

NAVŘEL PRACOVNÍK		Ing. Jiří Jíra	
OKRESNÍ ŘEDITEL	Státní zast. 40 197 01 Písek X20.050004, DIC: 135-210251059 projektová a inženýrské činnosti		
MÍSTO	Nový Dvůr, Talín, Kulde	Č. PŘÍKAZU	174
OKRES	Písek	Č. ÚKOLU	0402
NÁZEV AKCE	ÚPLNÁ UZAVÍRKA SILNICE III/159	FORMÁT	2 A4
NÁZEV OBJEKTU	ÚPLNÁ UZAVÍRKA SILNICE III/0231	POČET KUSŮ	2
		POČET STRAN	2
		Č. ÚKOLU	DR
		Č. ÚKOLU	4



KRAJSKÝ ÚŘAD - JIHOČESKÝ KRAJ
 Odbor dopravy a silničního hospodářství
 Dopravní značení schváleno
 Č.j.: M/0701 53294/2024
 Ze dne 29.4.2024