


Akce: Dálnice D3 0309/III výstavba portálů DZ MUK 131 Úsilné větev V6

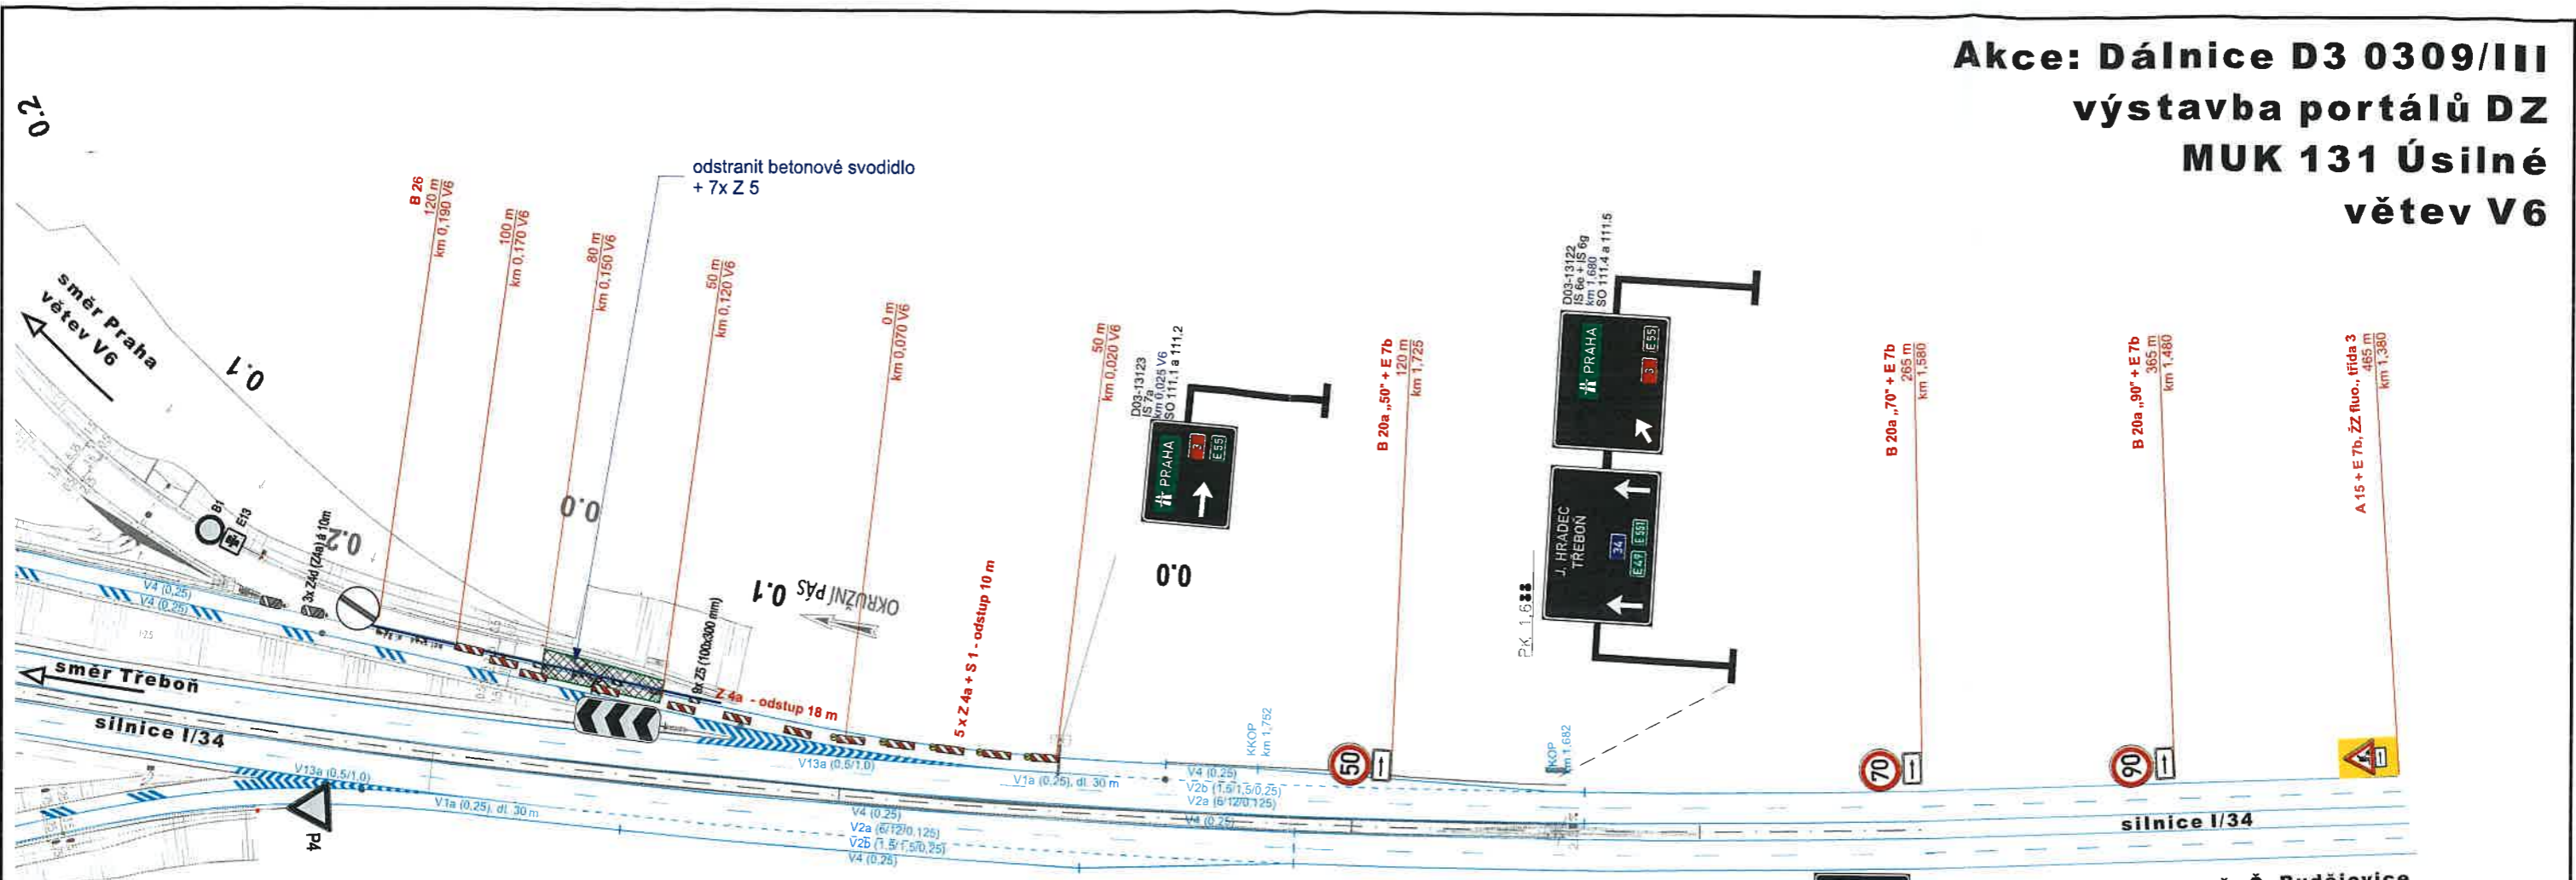


KRAJSKÝ ÚŘAD - JIHOČESKÝ KRAJ
Odbor dopravy a silničního hospodářství
Dopravní značení schváleno (1)
Č.j.: *KUCK 551651/2024*
Ze dne *30.4.2024*

26-04-2024
POLICIE ČESKÉ REPUBLIKY
KRAJSKÉ ŘEDITELSTVÍ POLICIE
JIHOČESKÉHO KRAJE 24
ÚZEMNÍ ODBOR ČESKÉ BUDĚJOVICE
DOPRAVNÍ INSPEKTORÁT
POŠTOVNÍ PŘÍHRÁDKA 125
371 05 ČESKÉ BUDĚJOVICE

Souřadný systém JTSK
Výškový systém Balt p.v.

Legenda:

- B 20a - přechodné dopravní značení
- B 20a - stávající dopravní značení
- pracovní místo
- stávající vodorovné značení
- přechodné vodorovné značení (páska)

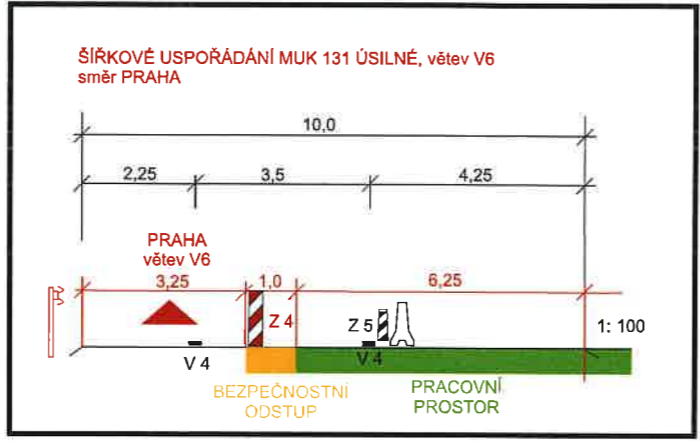

Objednatel: ŘEDITELSTVÍ SILNIC A DÁLNIC ČR
Ředitelství silnic a dálnic ČR
Na Pankráci 56, 145 05 Praha 4

Zhotovitel projektové dokumentace
 dopravní značení Jan Nevšimal - JANEV Chýnovská 852 391 11 Planá nad Lužnicí
Provozovna Planá 85, 370 01 České Budějovice tel: 387 411 632, 724 978 453 www.janev.cz

Akce: Dálnice D3 0309/III výstavba portálů DZ MUK 131 Úsilné	Objednatel: COLAS CZ a. s.
	Vypracoval: Pavel Neckář
	Zodp. projektant: Pavel Neckář
	Datum: 08/2022
Příloha: Situace 1 - výstavba portálů větev V6	Stupeň: RDS