

SITUACE DIO - SCHÉMA 2.


Tábor, ul. č. 113 u. Soudní zpráva

PROJEKTOVÁ KANCELÁŘ A DÁLKA S.P.
 Č.j.: RSDXAAWJE - 02
 Datum: 05.04.2024
 List: 1
 Druh: PŘÍLOHA



30542

V7a
 z dočasných pásek
 pro VDZ

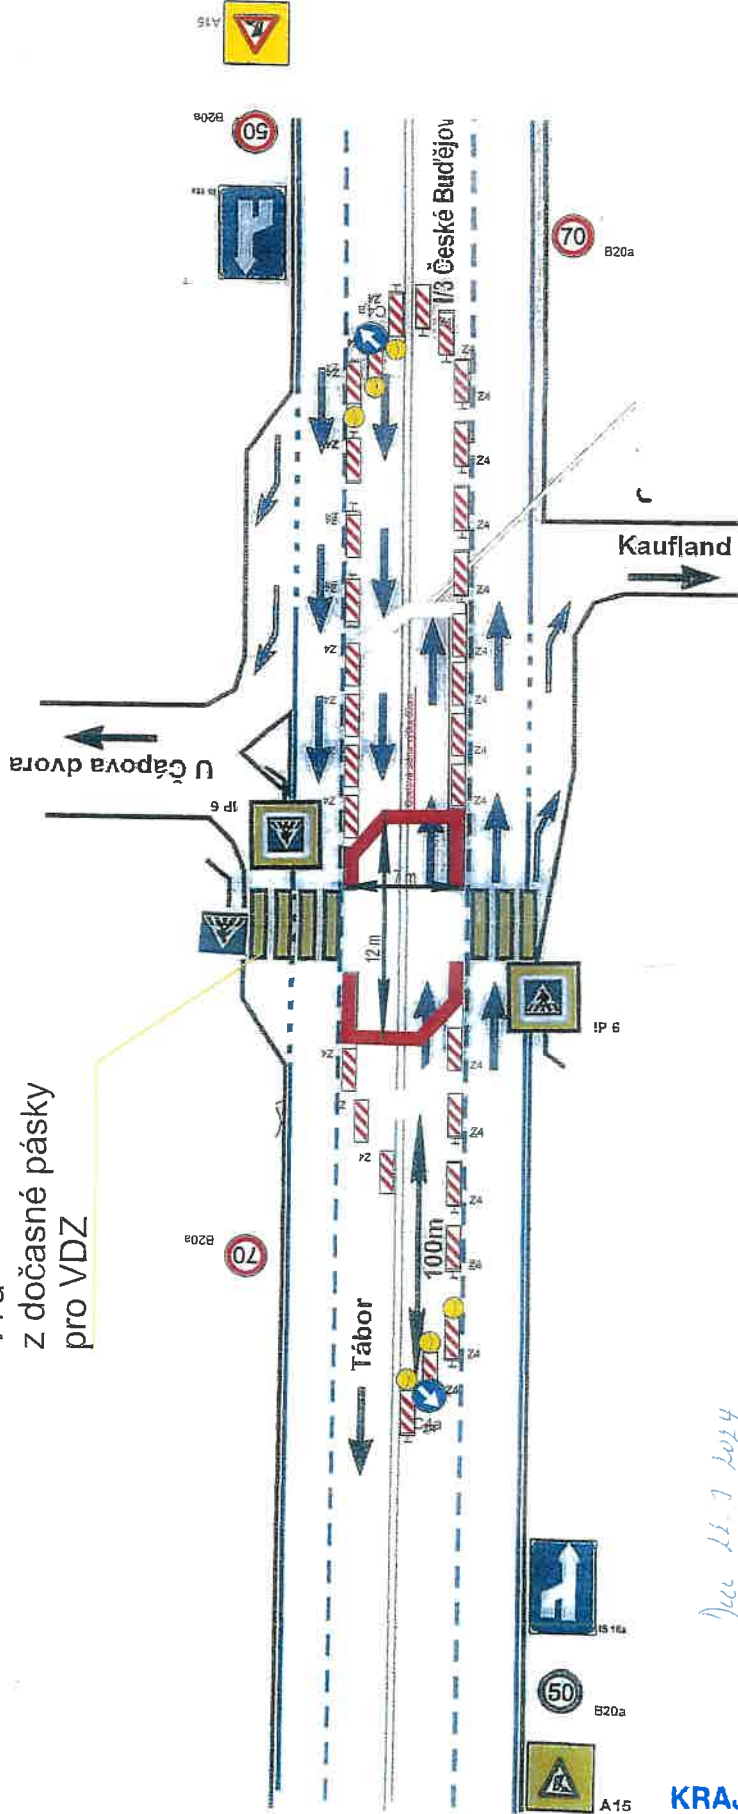

Dec 11. 3 2024

Č.j. 54682/2024



Jan Nejštval - JANEV
 dopravní značení
 tel/fax: 381262125
 zpracovatel: Tomáš Filip
 mobil: 602378417

KRAJSKÝ ÚŘAD - JIHOČESKÝ KRAJ
 Odbor dopravy a silničního hospodářství
 Dopravní značení schváleno (1)
 Č.j.: *ku 500 54682/2024*
 Ze dne *29. 4. 2024*

[Signature]

KRAJSKÝ ÚŘAD - JIHOČESKÝ KRAJ

Odbor dopravy a silničního hospodářství

Dopravní značení schváleno (1)

Č.j.: *MUJOC 54.689/2024*


Ze dne *29. 7. 2024*



ŘEDITELSTVÍ SILNIC A DÁLNIC S.P.
Č.j.:
PID: RSDEXAAWJE-01
Doručeno: 06.04.2024
Lislu: 1
Druh: PŘÍLOHA



SITUACE DIO - SCHEMA 1.

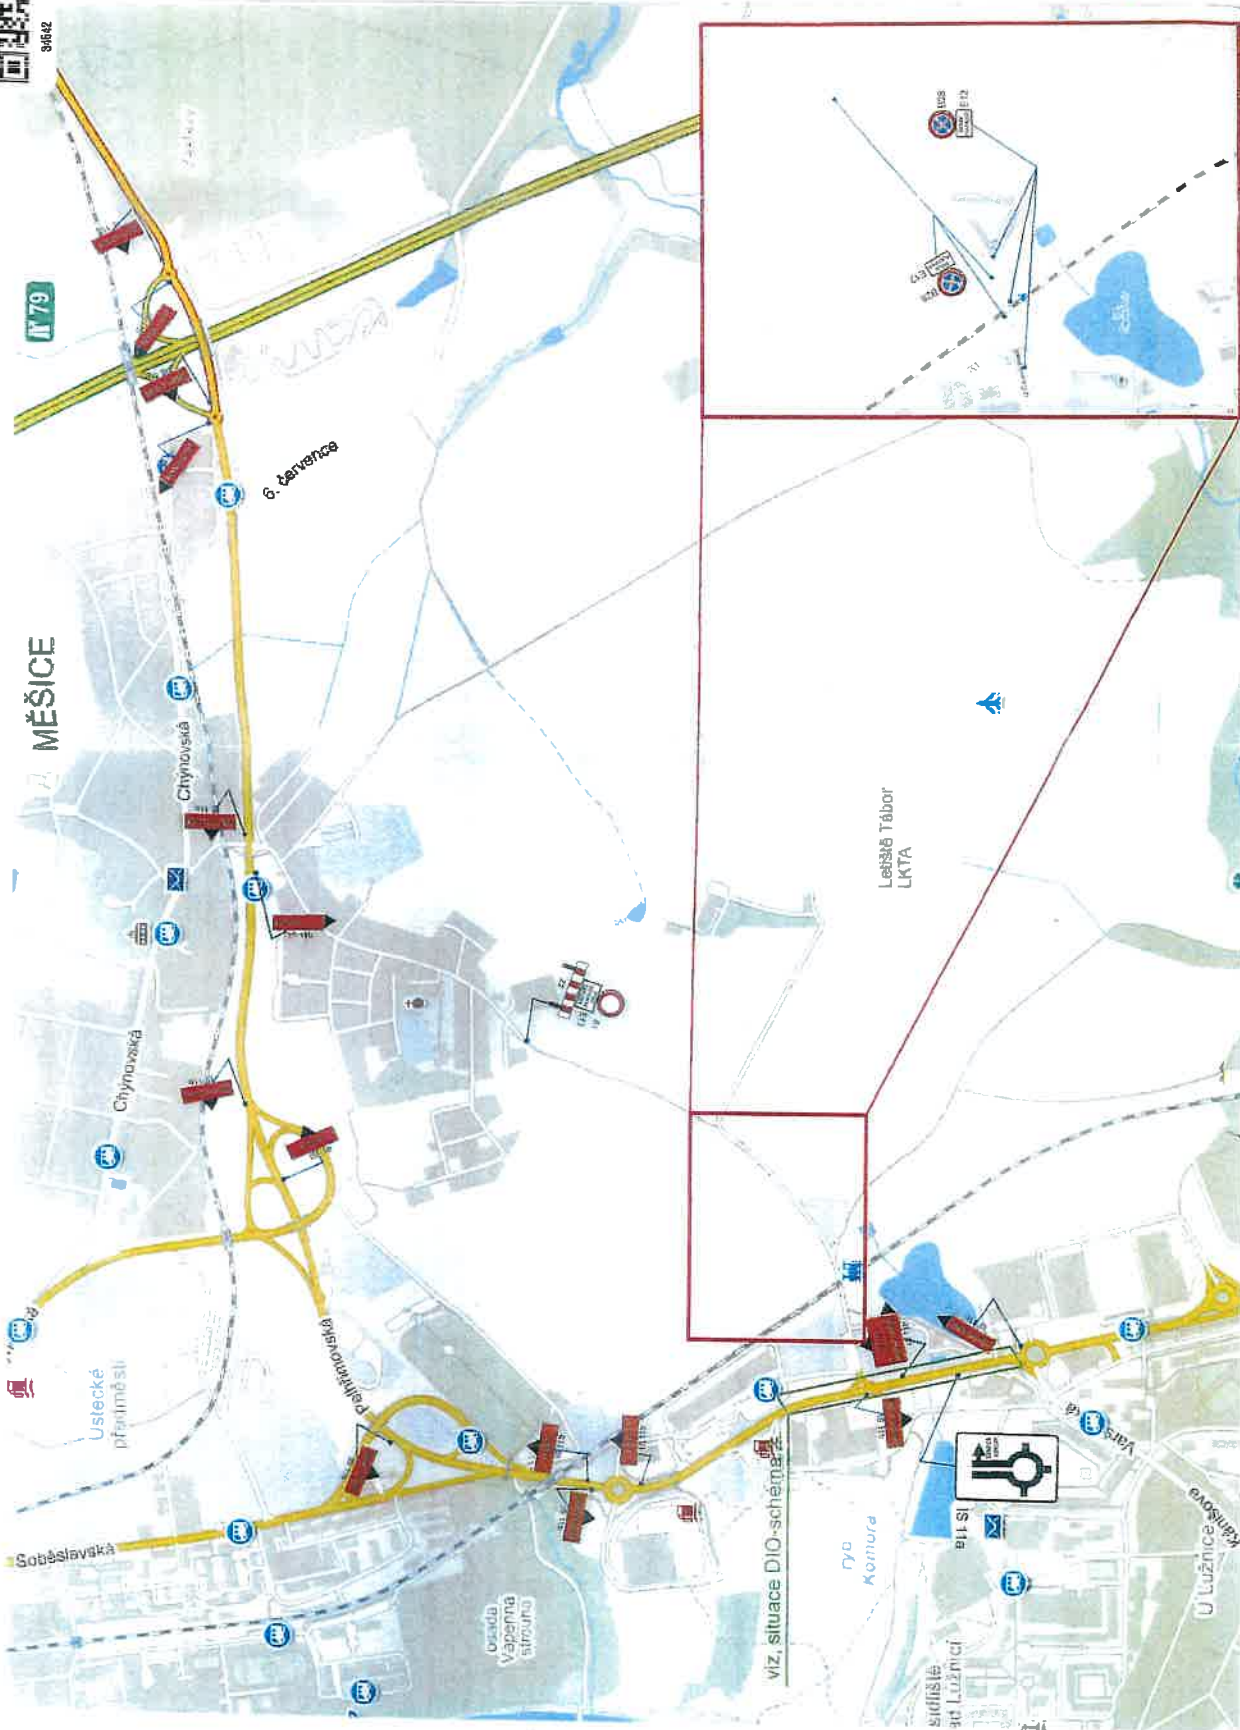

Jan Nevrtil - JANEV
dopravní značení
telefon: 381282125
zpracoval: Tomáš Filip
mobil: 602378417



Moc 22.3.2024
č.j. 400.370-460/CJ-2024-00000