

ZDENĚK ŽÁK

Bramišovská 941/54

370 05 Česká Budějovice

Tel.: 385 343 090 IČO: 600 71 851

Realizace dopravního značení




MAPPY.CZ

KRAJSKÝ ÚŘAD - JIHOČESKÝ KRAJ
Odbor dopravy a silničního hospodářství
Dopravní značení
CJ. Křiževnické 470/2018
Ze dne 18.9.2018

Mlýnský újezd


Setlecký Dvůr

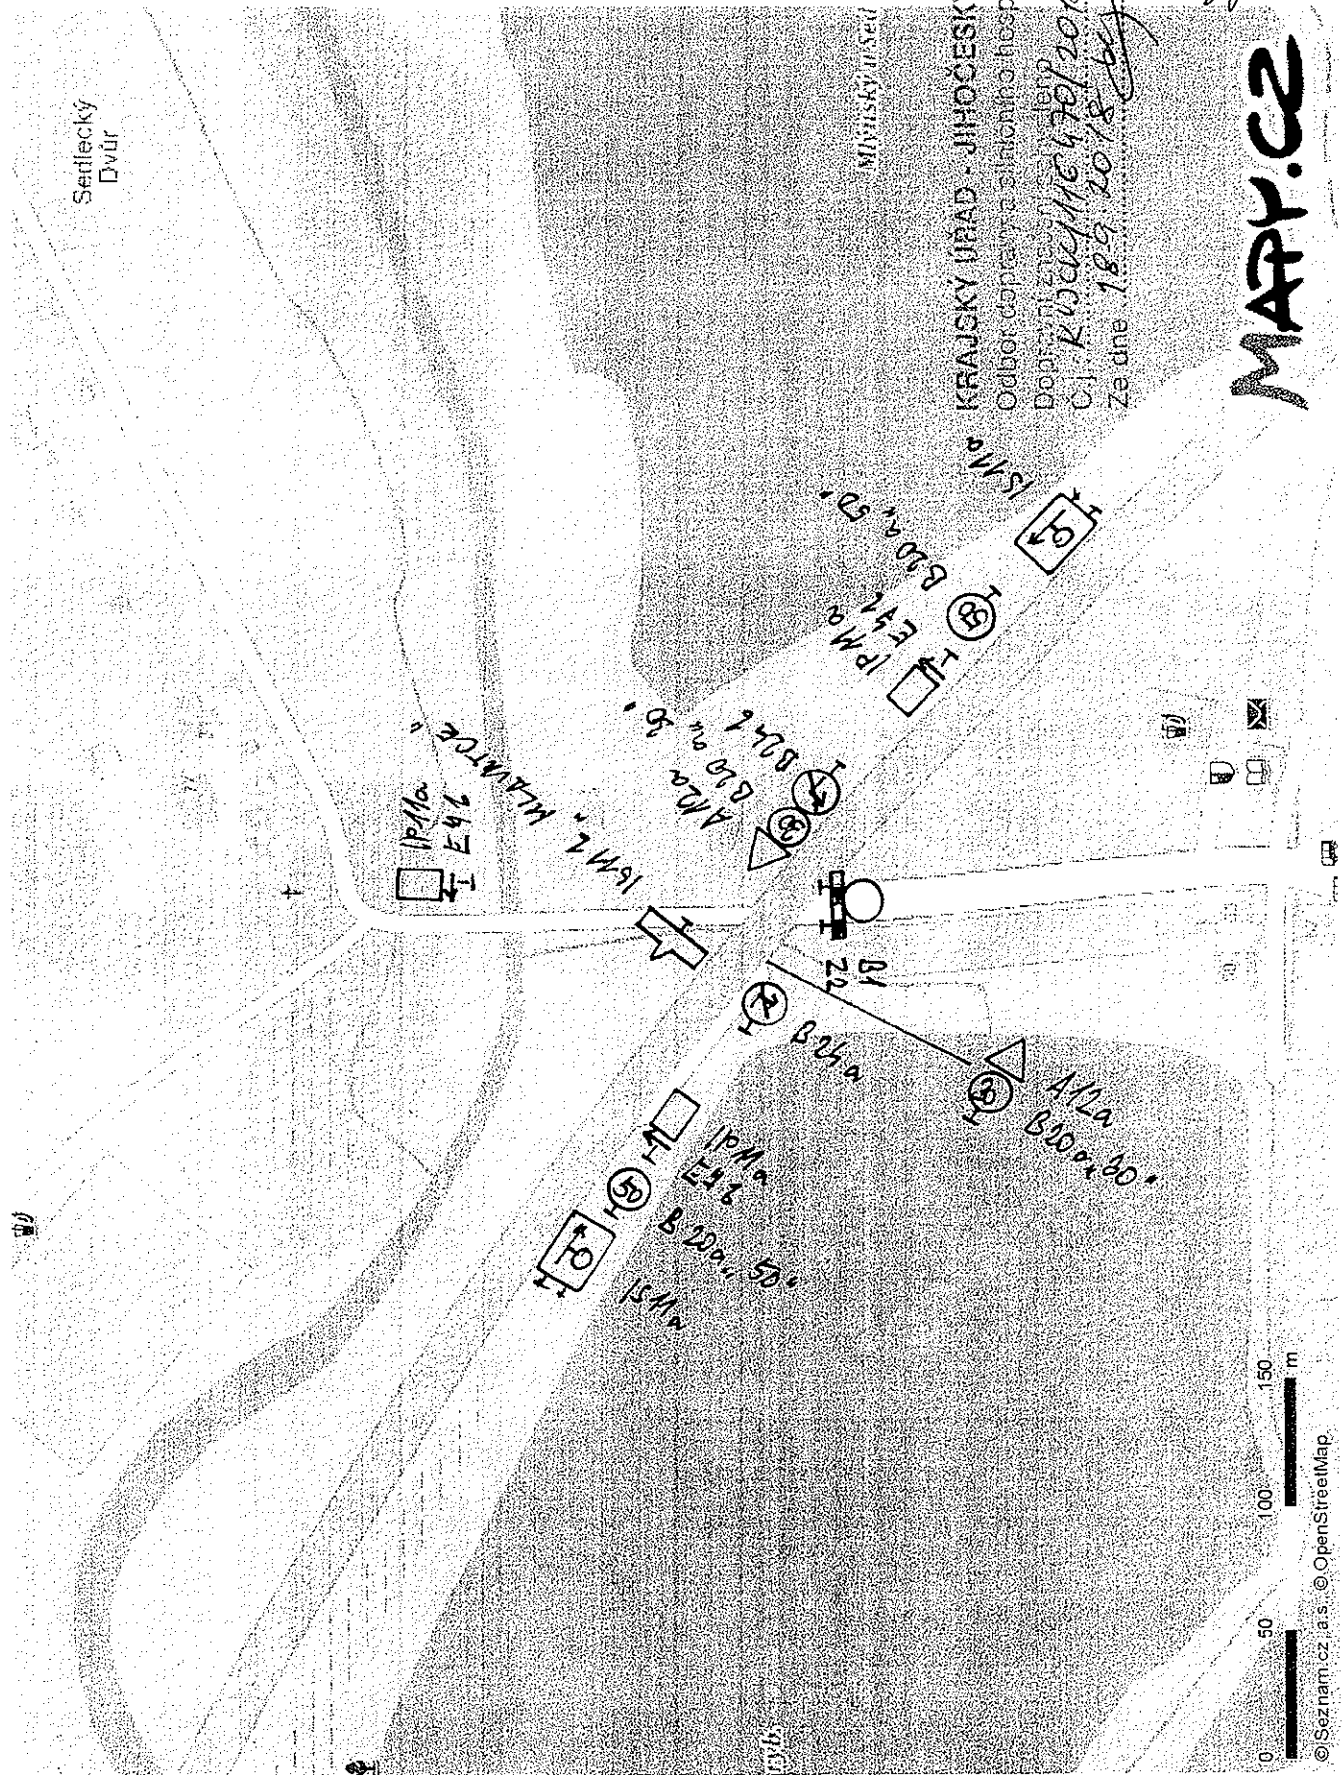

ZDENĚK ŽÁK
Braníšovská 941 / 54
370 05 České Budějovice
Tel.: 385 343 090 IČO: 600 71 851
Realizace úpravního značení

Plástovice

398

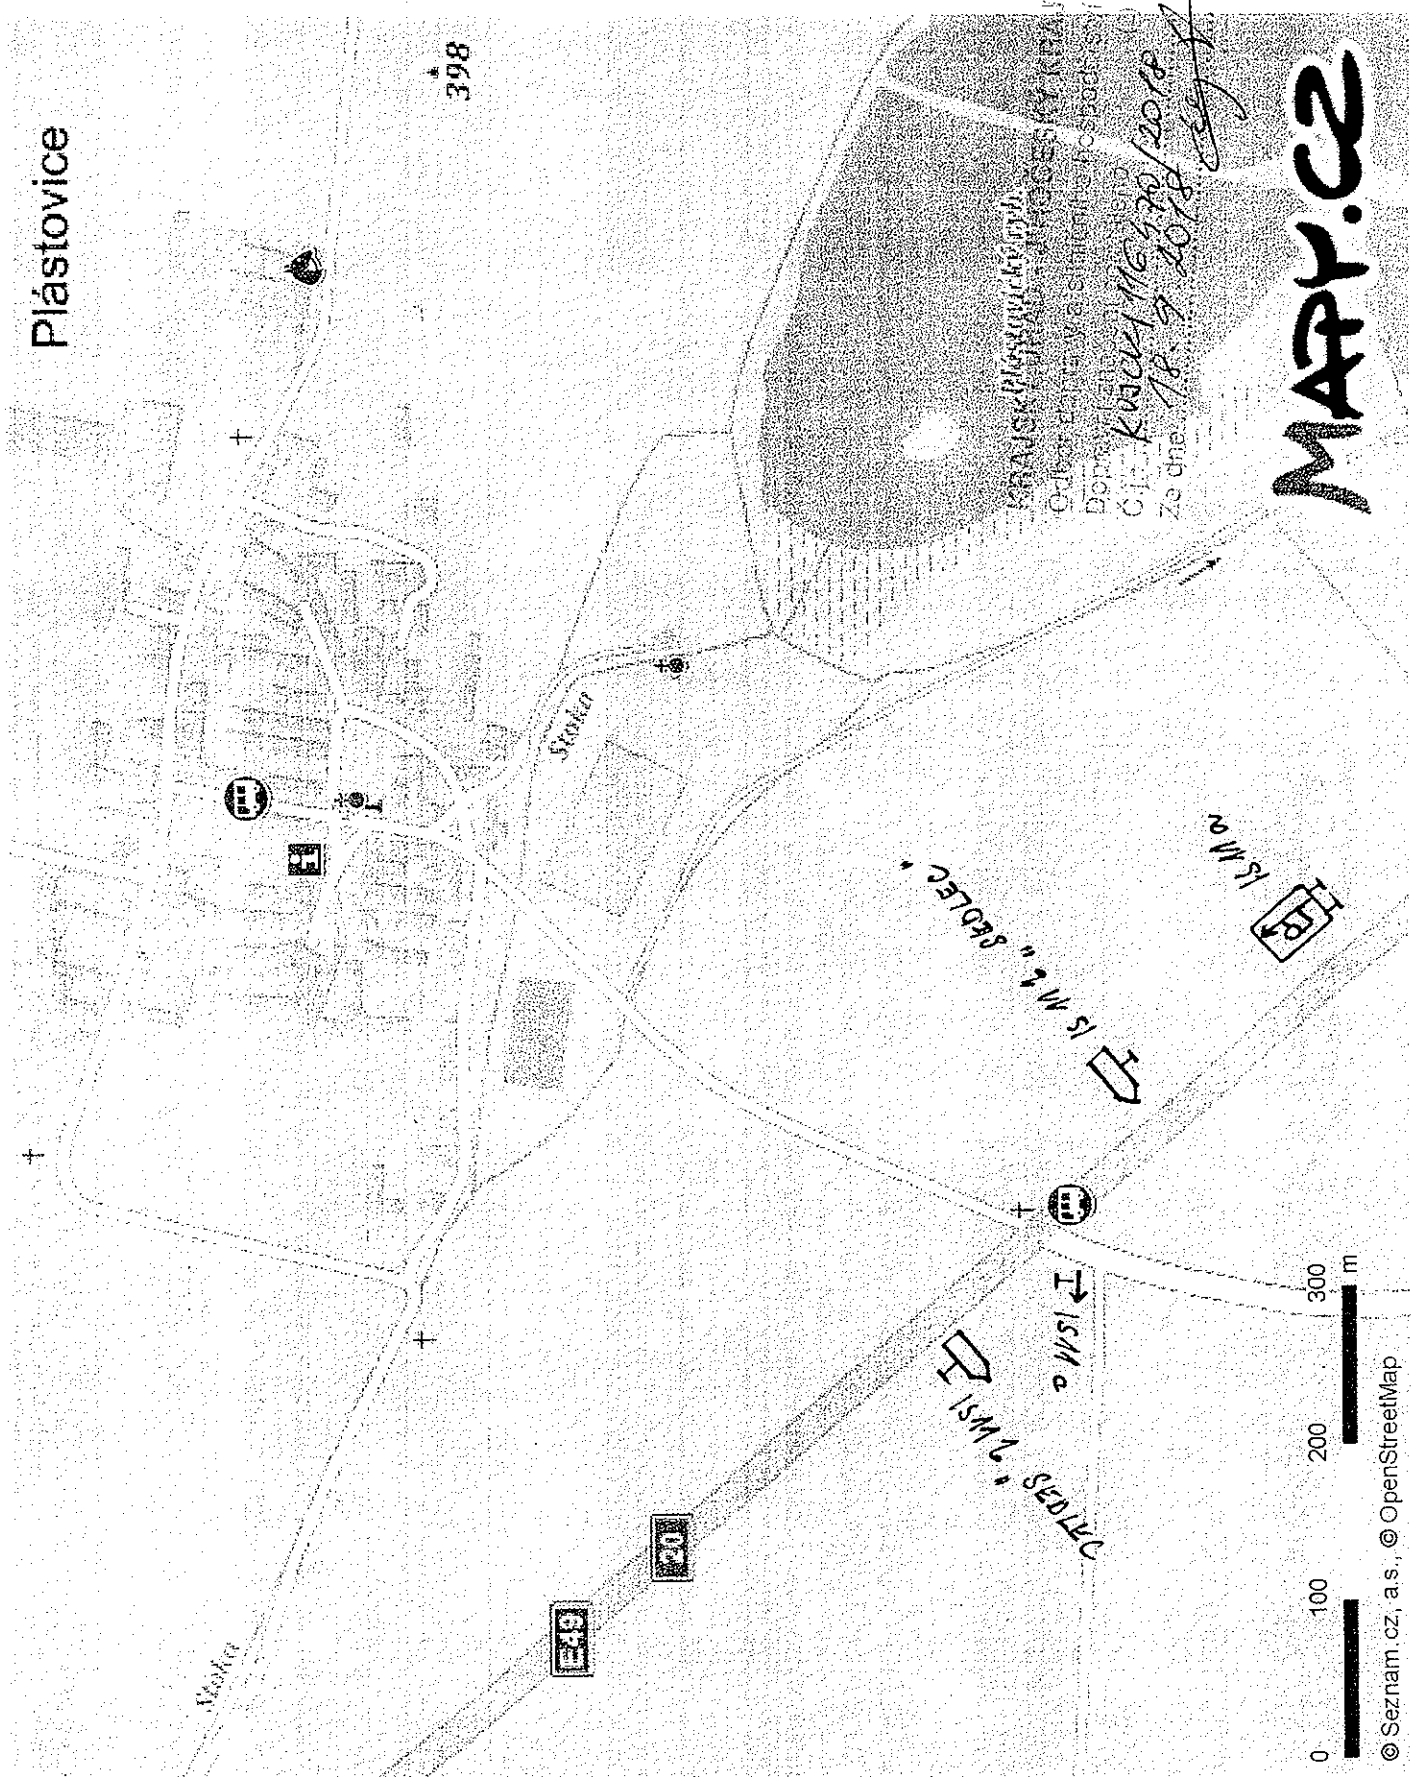

KRAJSKÝ ÚŘAD
Úřad pro územní plánování
Dopravní úřad
C. J. Kvaček
Ze dne 18. 3. 2018

MARTICZ



© Seznam.cz, a.s., © OpenStreetMap