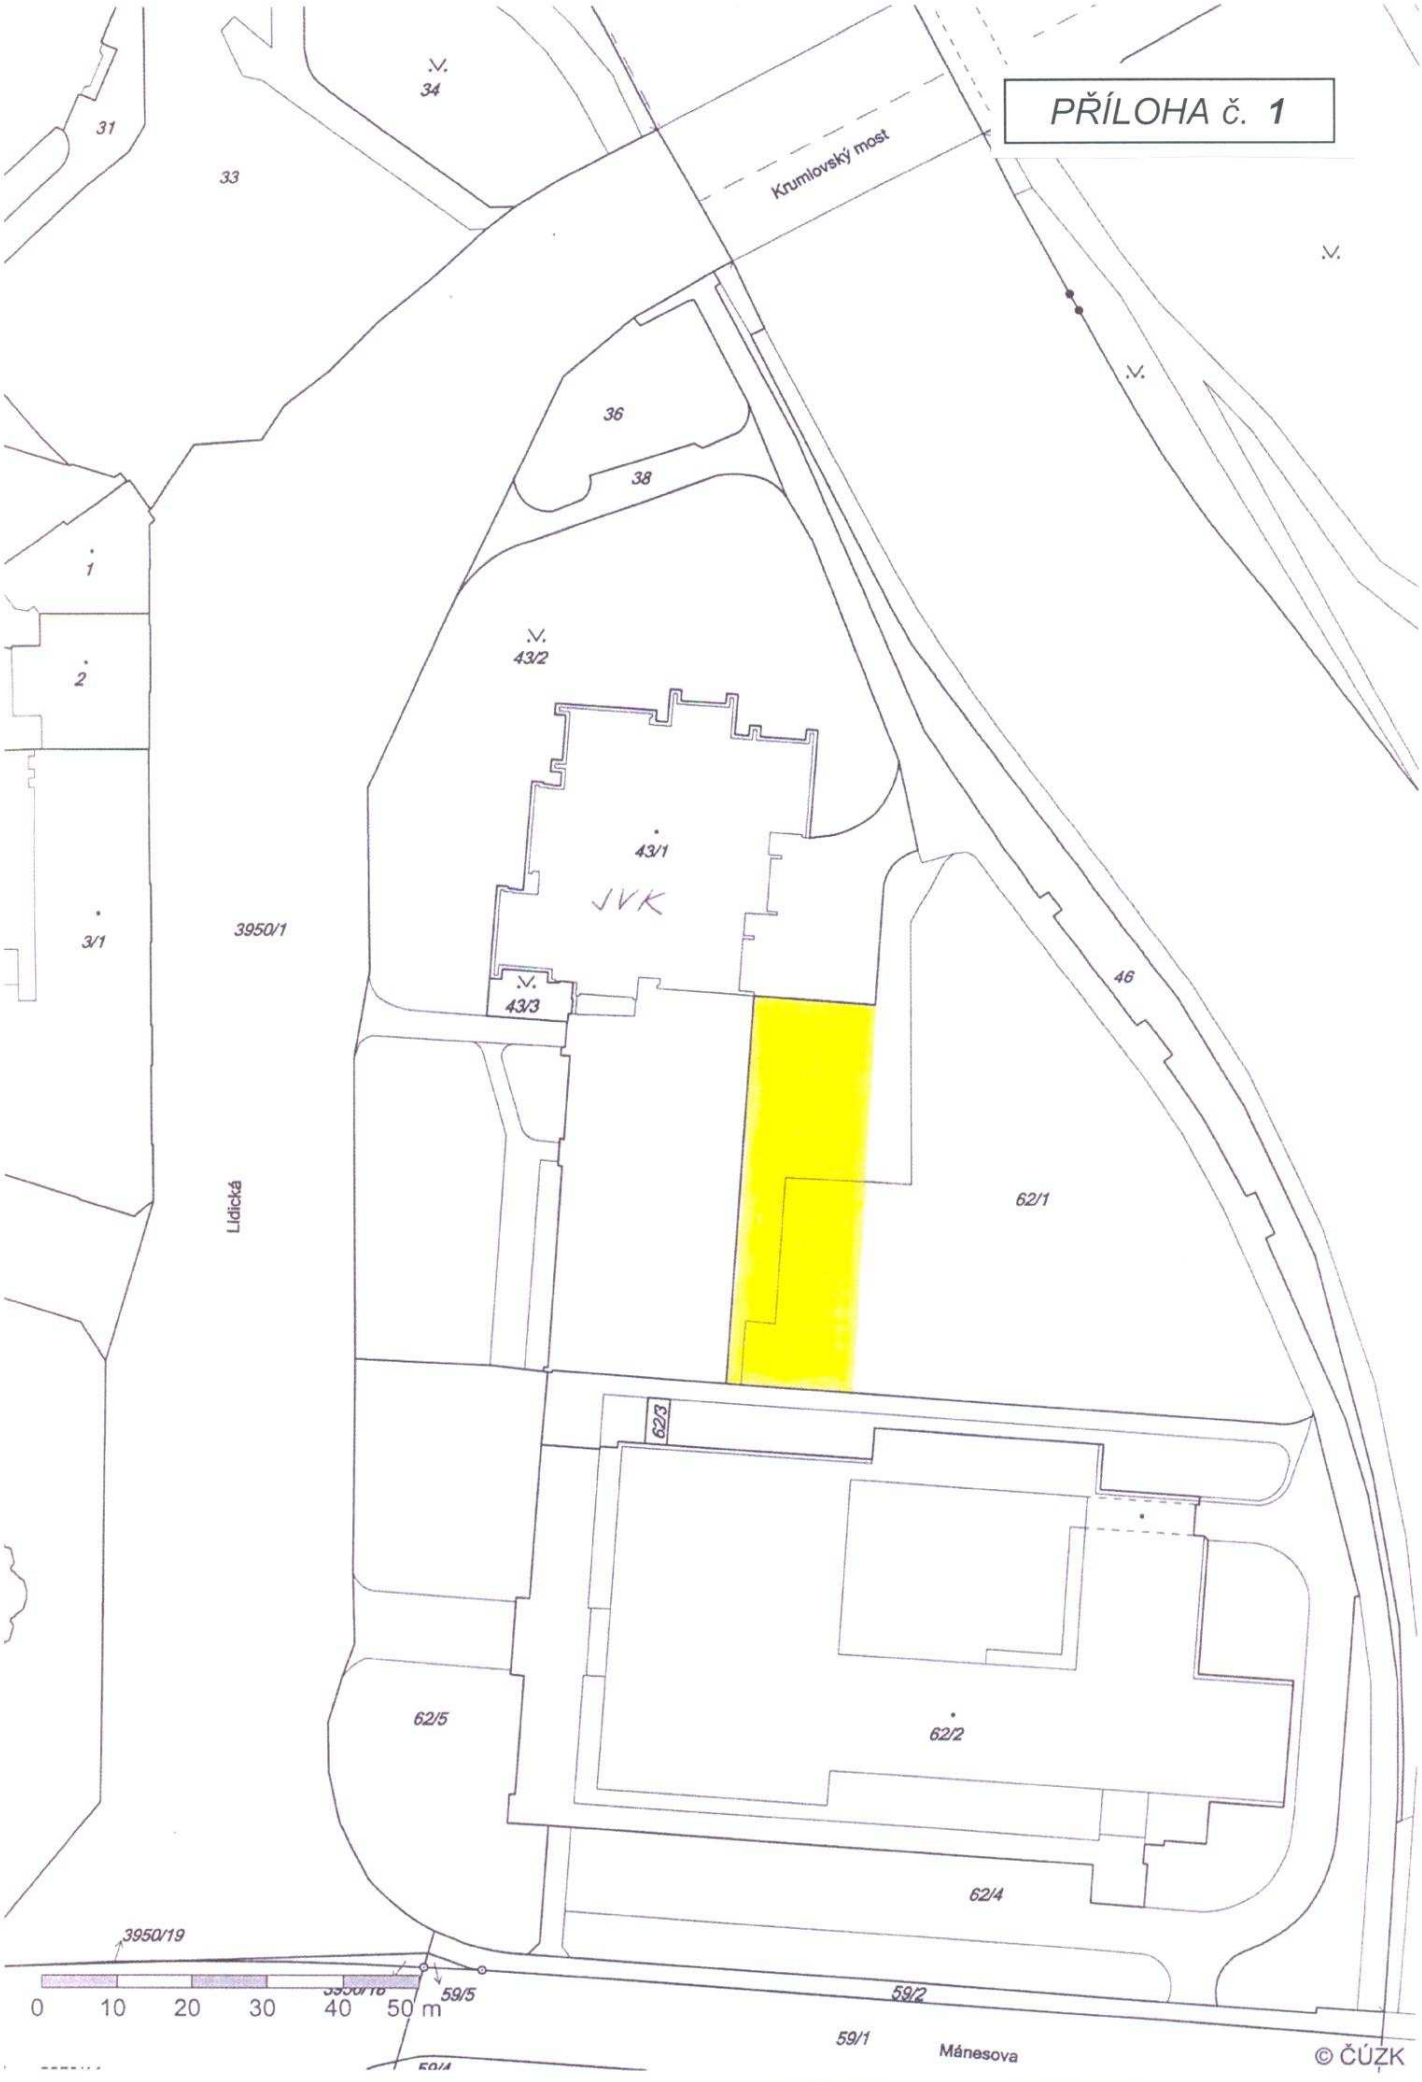
PŘÍLOHA č. 1
Krumlovský most
Lidická
Mánesova
31
33
34
36
38
1
2
3/1
3950/1
43/1
JVK
43/2
43/3
46
62/1
62/2
62/3
62/4
62/5
59/1
59/2
59/5
3950/19
0 10 20 30 40 50 m
© ČÚZK