


SITUACE K.Ú. DNÝŠTICE

PŘÍLOHA č. 1

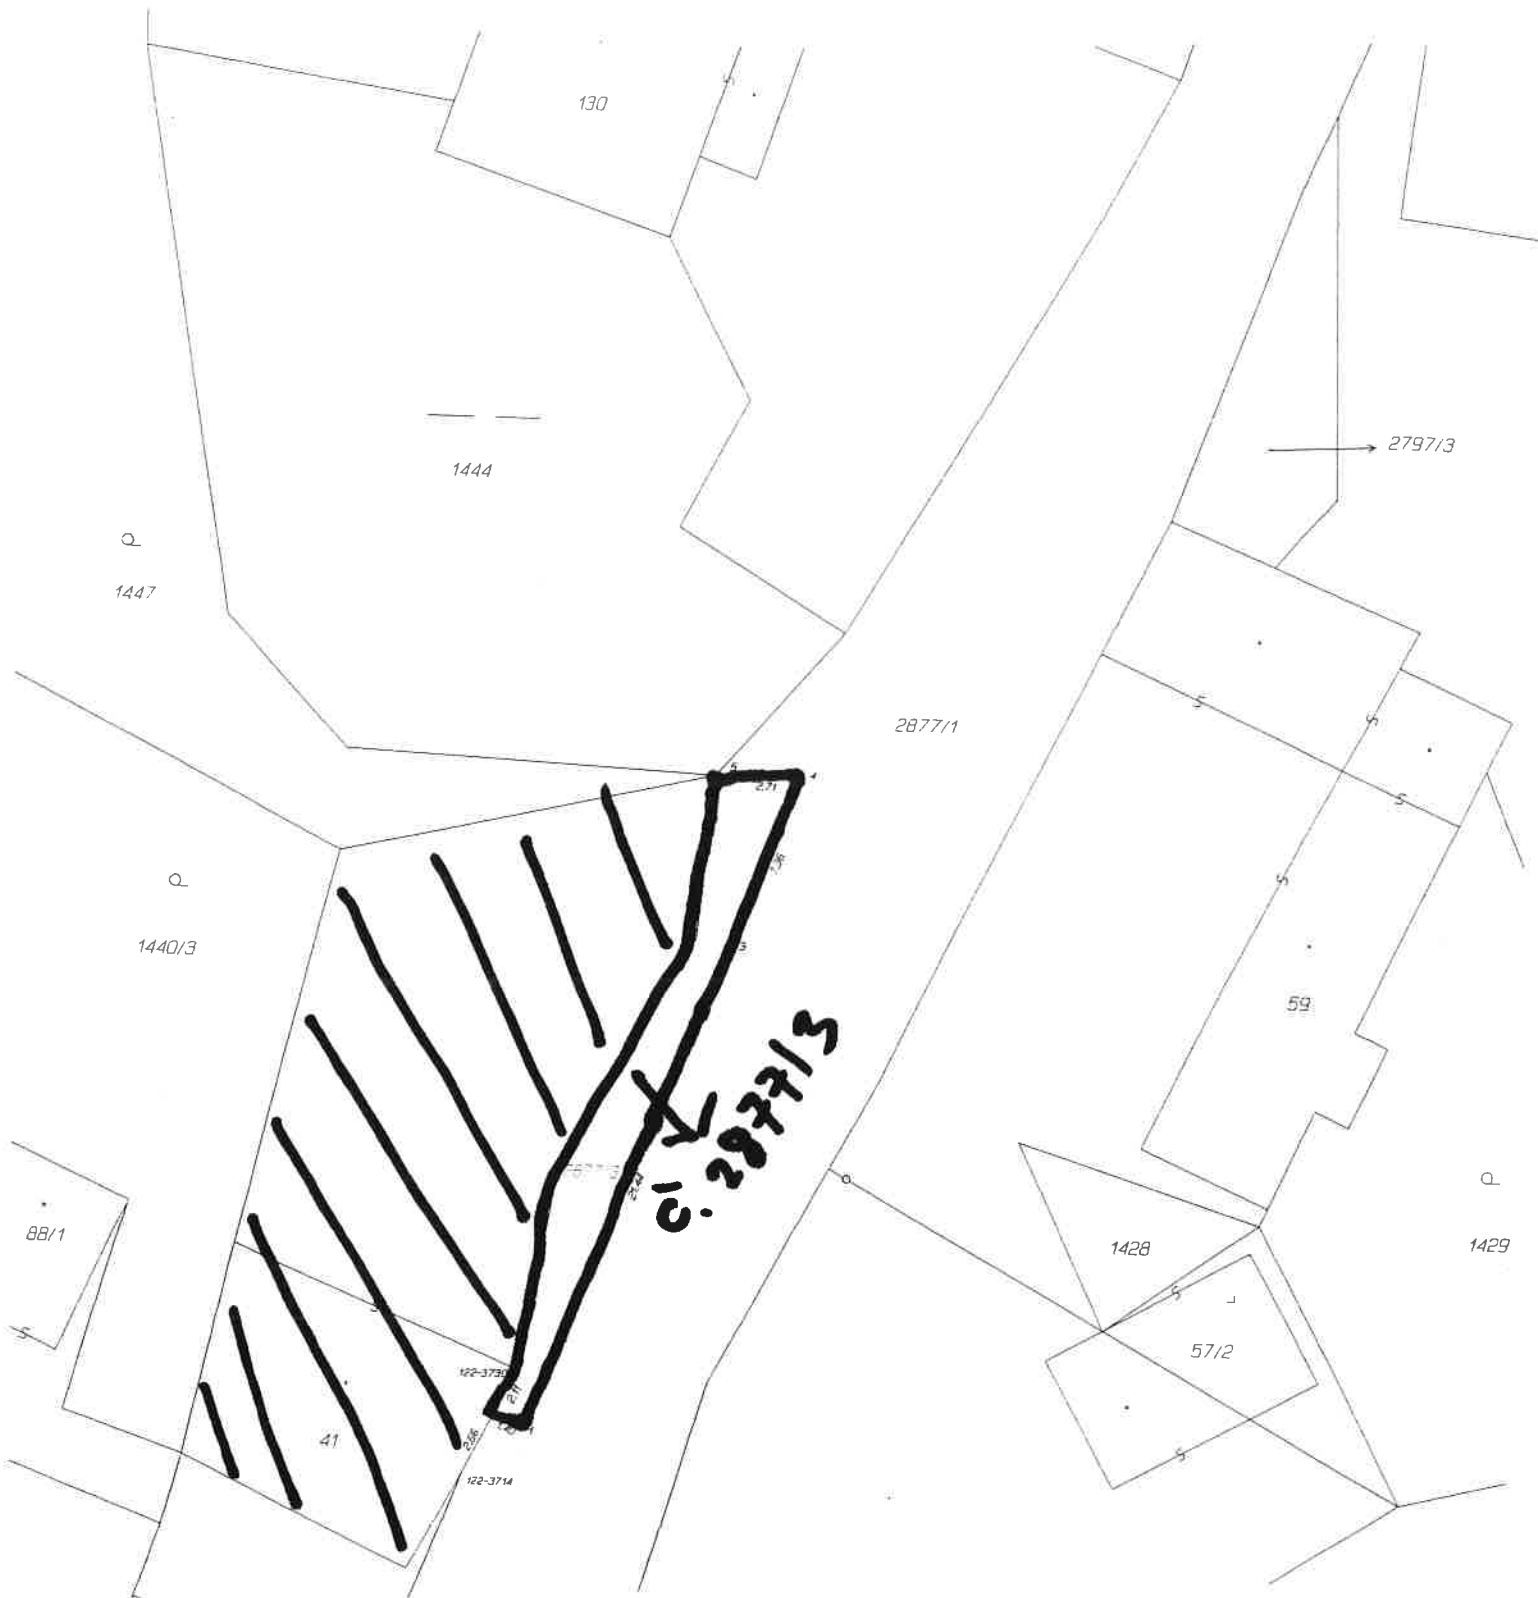

□ - PŘEDMĚT PRODEJE FYZ. OSOBB

▨ - POZEMEK VE VLASTNICTVÍ FYZ. OSOBY
(ZAJEMCE O KOUPI)