


Seznam souřadnic (S-JTSK)		X	Y	Kód kv.	Poznámka
Číslo bodu	Souřadnice pro zápis do KN				
34-758	798890.57	1137937.85	8		kolík
34-813	798878.06	1137941.51	8		kolík
1	798862.20	1137948.01	3		roh budovy
2	798880.52	1137940.23	3		roh budovy
3	798863.77	1137939.58	3		roh budovy
4	798883.73	1137939.34	3		roh budovy
5	798886.45	1137938.77	3		roh budovy
6	798886.10	1137946.72	3		roh budovy
7	798880.54	1137940.76	8		zn.barvou na budově
8	798886.51	1137939.06	8		zn.barvou na budově

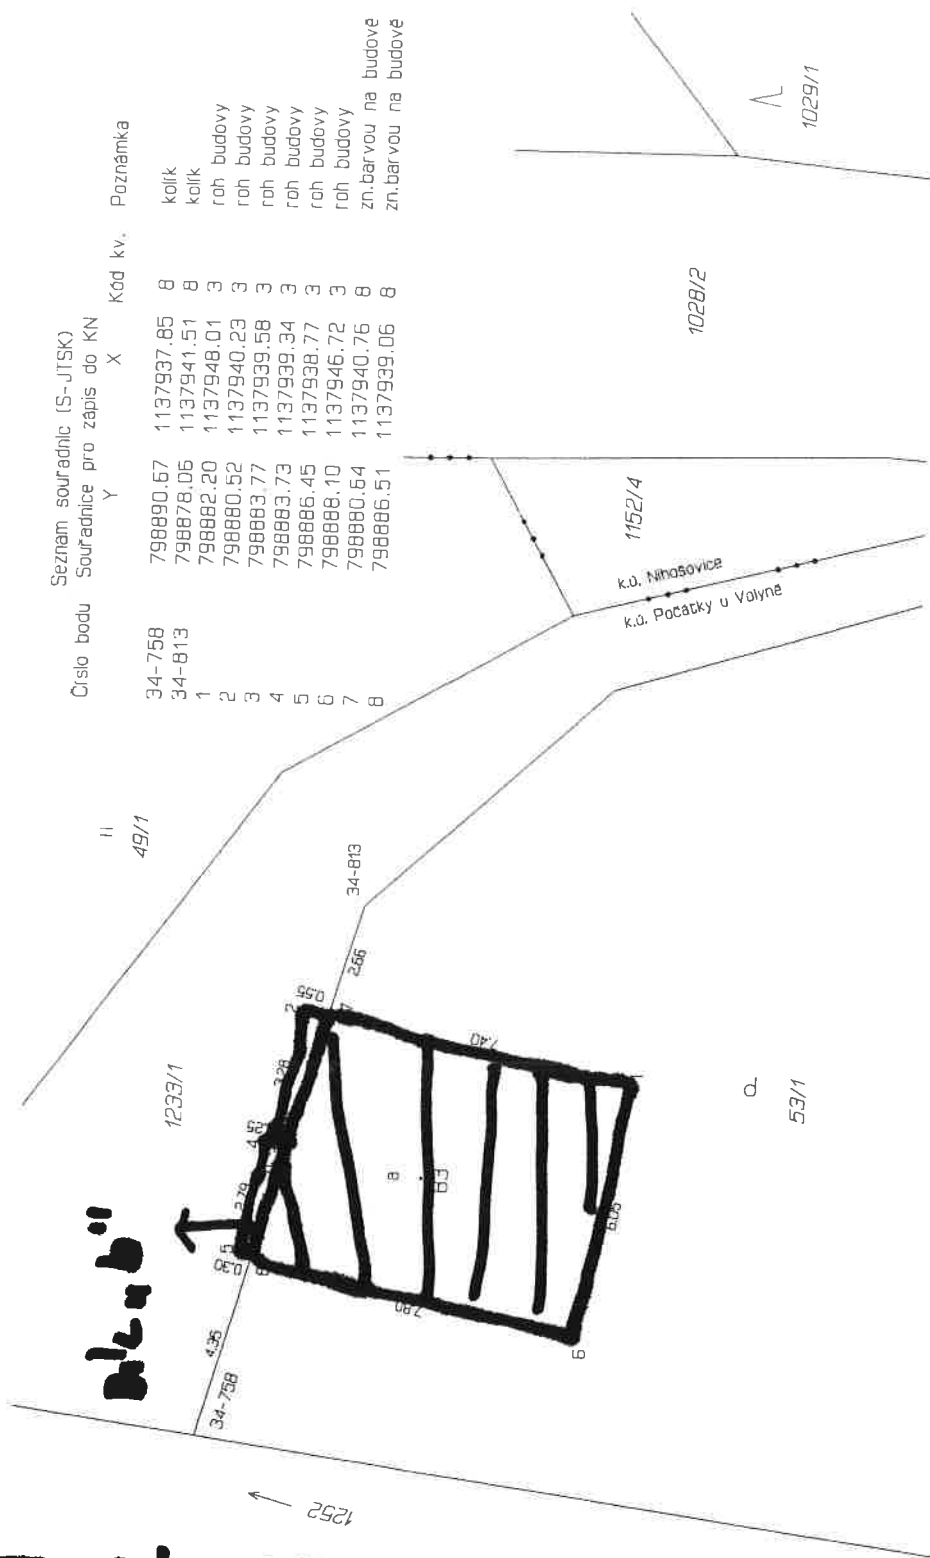

**□ - Díl "b" z p.č. 1233/1  
PŘEDMĚT PRODBJE FYZ. OSOBY**

**▨ - STAVBA VE VLASTNICTVÍ FYZ. OSOBY  
(ZAJEMCE O KOUPI)**