


SITUACE K.Ú. DMÝŠTICE

PŘÍLOHA č. 3

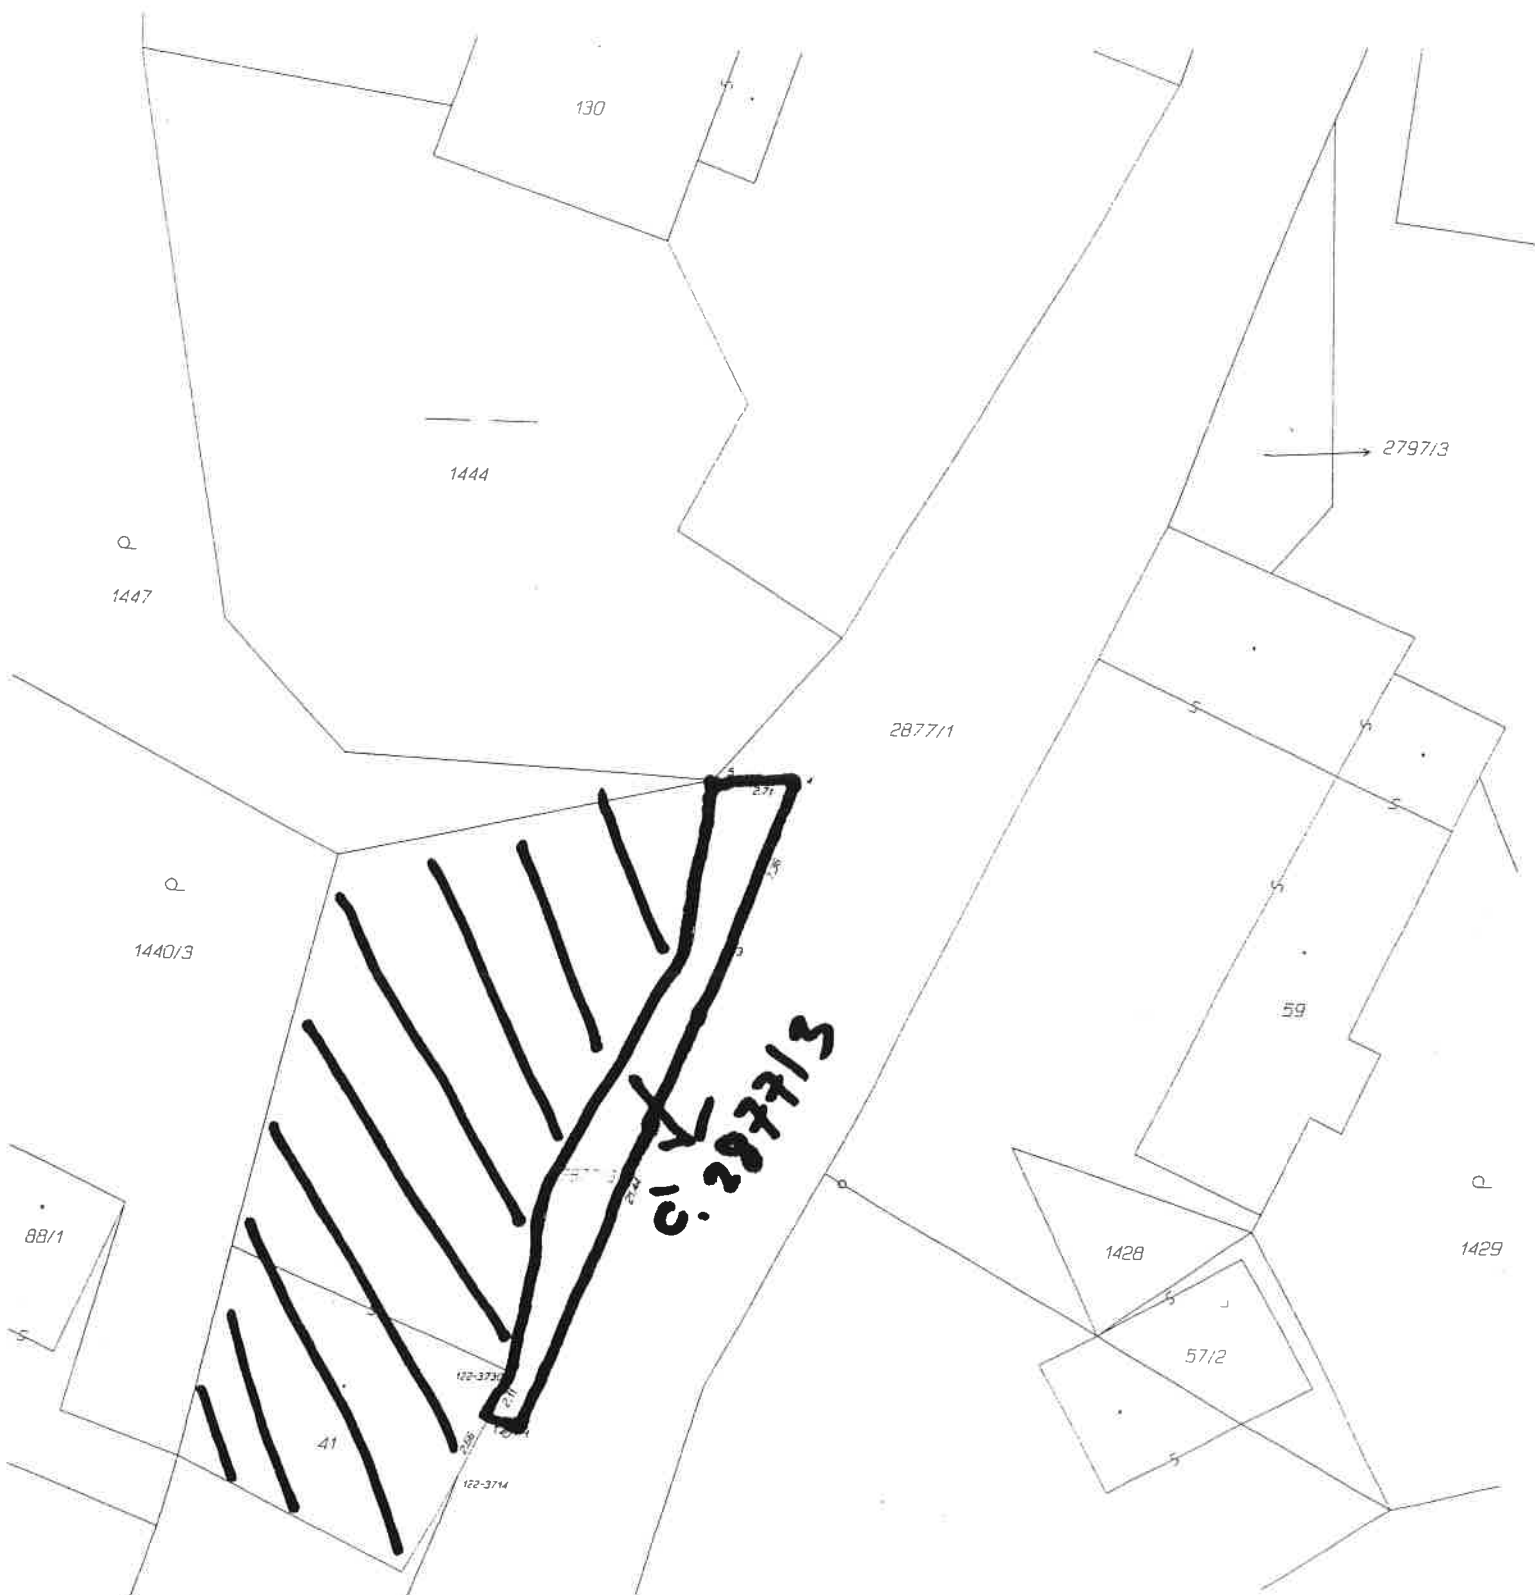

- PŘEDMĚT PRODEJE FYZ. OSOBY
- POZEMEK VE VLASTNICTVÍ FYZ. OSOBY (ZAJEMCE O KOUPI)