


# SITUACE K.Ú. POČÁTKY U VOLYNĚ

PŘÍLOHA č. 6

Seznam souřadnic (S-JTSK)  
Souřadnice pro zápis do KN

Číslo bodu	Y	X	Kód kv.	Poznámka
34-758	798890,67	1137937,85	8	kolík
34-813	798878,05	1137941,51	8	kolík
1	798882,20	1137948,01	3	roh budovy
2	798880,52	1137940,23	3	roh budovy
3	798883,77	1137939,58	3	roh budovy
4	798883,73	1137939,34	3	roh budovy
5	798886,45	1137938,77	3	roh budovy
6	798888,10	1137946,72	3	roh budovy
7	798880,64	1137940,76	8	zn.barvou na budově
8	798886,51	1137939,06	8	zn.barvou na budově

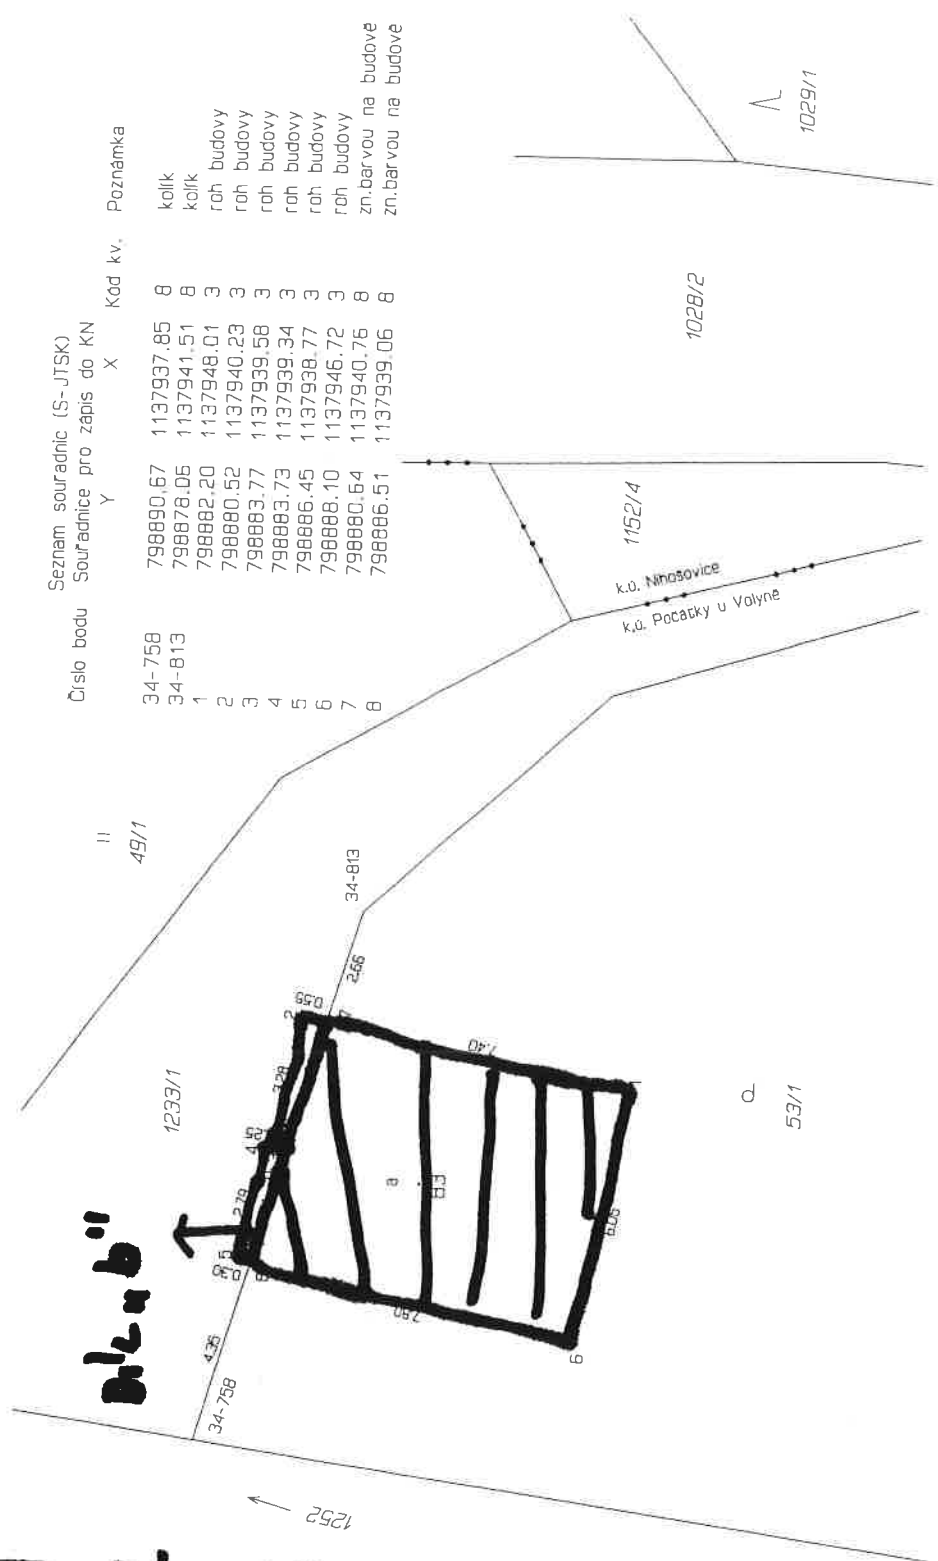

**Díl "b"**

**□ - Díl "b" z p.č. 1233/1  
PŘEDMĚT PRODEJE FYZ. OSOBY**

**▨ - STAVBA VE VLASTNICTVÍ FYZ. OSOBY  
(ZAJEMCE O KOUPI)**