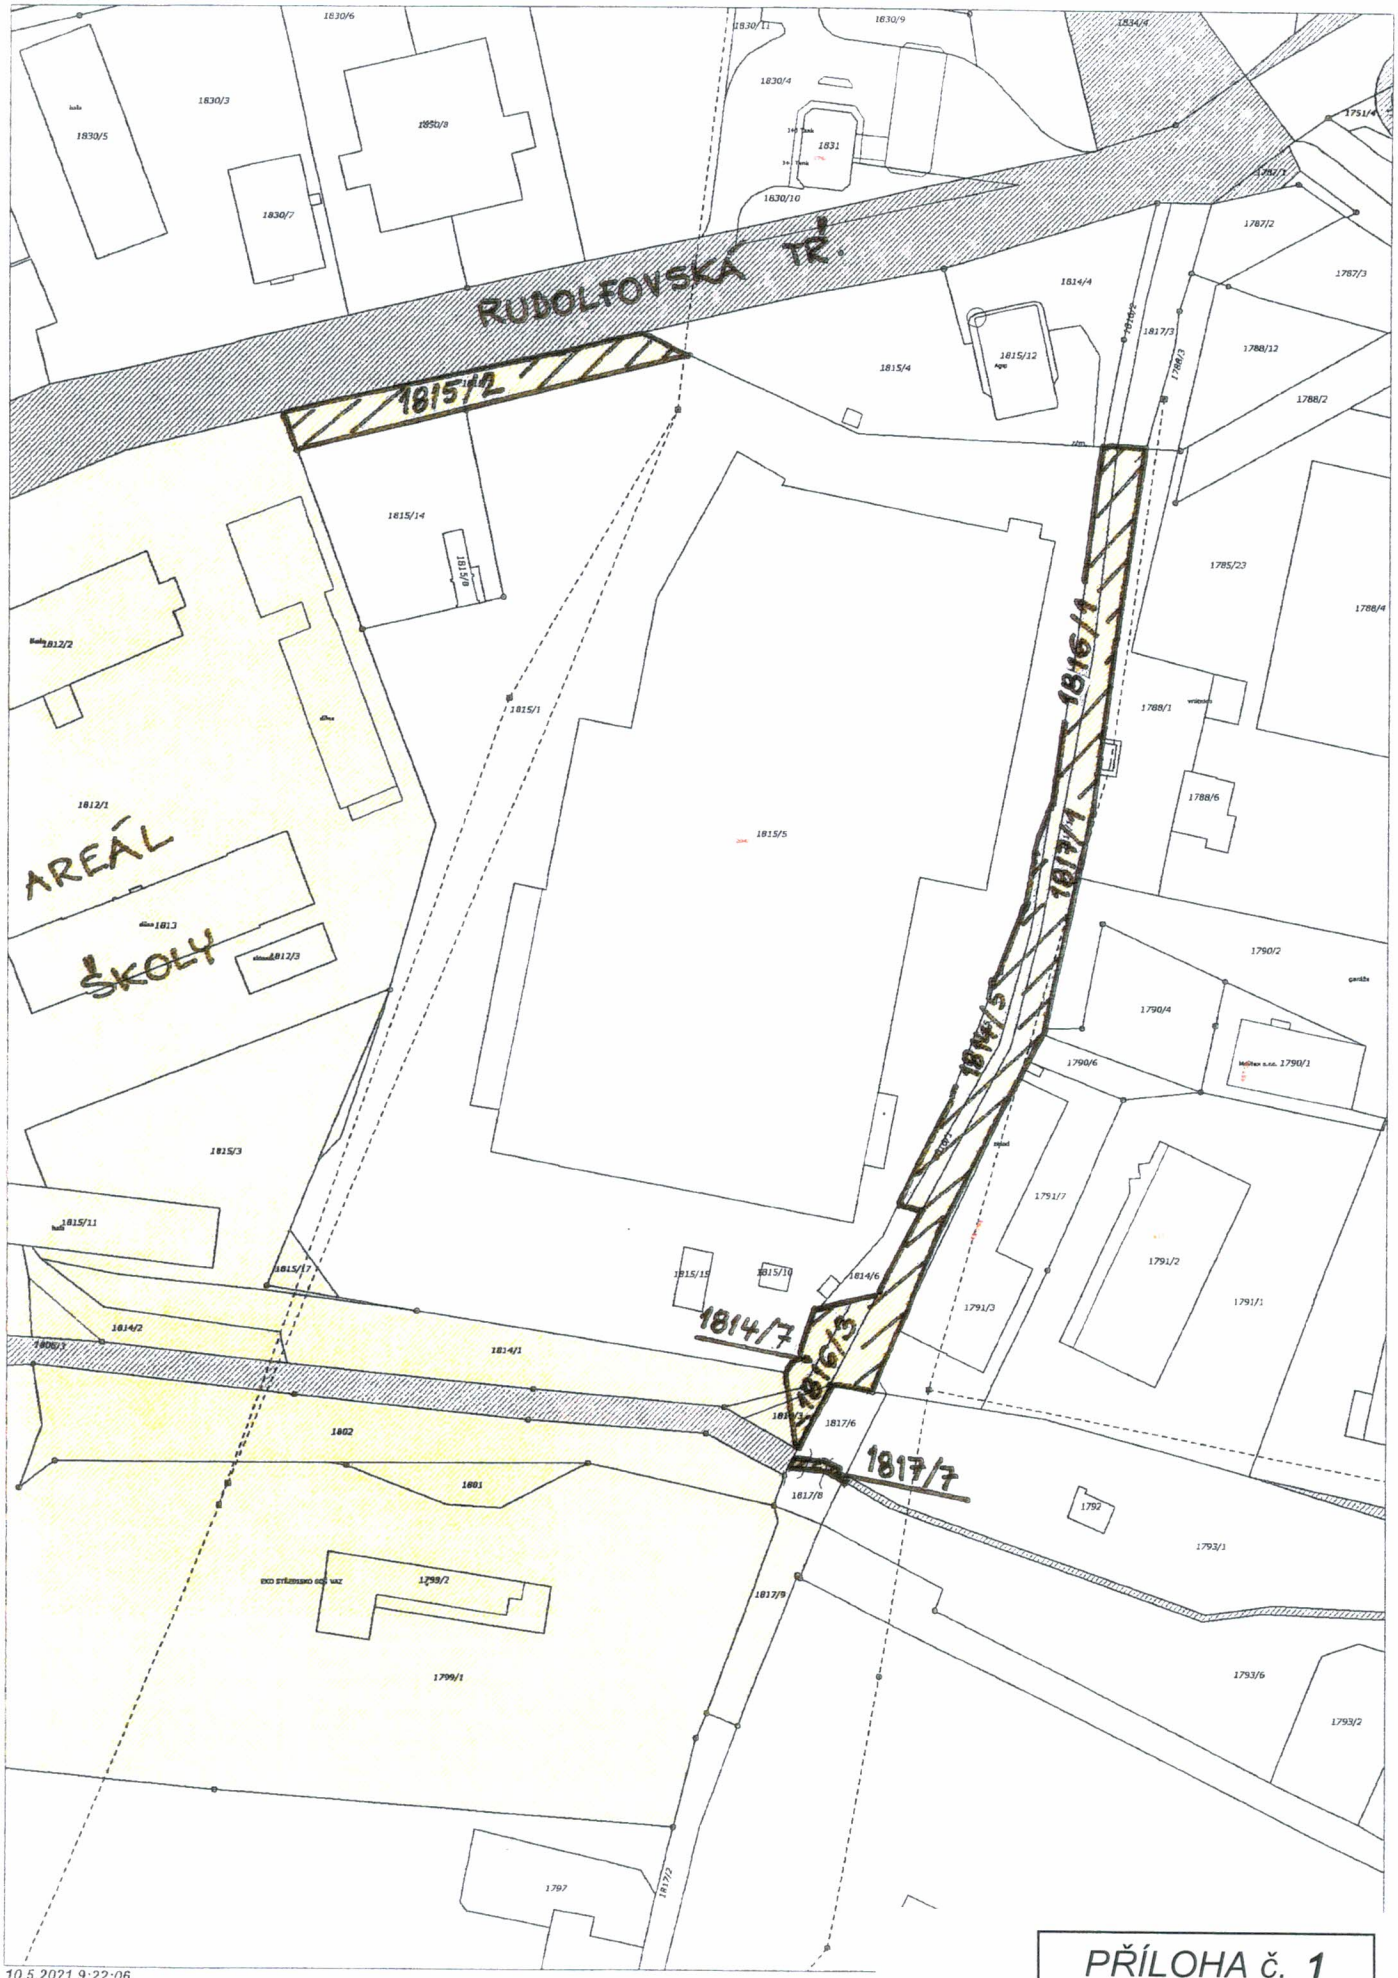

10.5.2021 9:22:06,

PŘÍLOHA č. 1