


VÝKAZ DOSAVADNÍHO A NOVÉHO STAVU ÚDAJŮ KATASTRU NEMOVITOSTÍ

PŘÍLOHA č. 4

Dosavadní stav				Nový stav									
Označení pozemku par.číslem	Výměra parcely		Druh pozemku Způsob využití	Označení pozemku par.číslem	Výměra parcely		Druh pozemku Způsob využití	Typ stavby Způsob využití	Způsob určení výměry	Porovnání se stavem evidence právních vztahů			
	ha	m ²			ha	m ²				Díl přechází z pozemku označeného v katastru nemovitostí	Číslo listu vlastnictví	Výměra dílu	
161	1	56	zahrada	161/1	74	zahrada	č.p.105 adminis	2	161	281	74		
				161/2	82	zahrada			161	281	82		
162	2	55	zast.pl.	162/1	1 91	zast.pl.			162	281	1 91		
				162/2	64	ostat.pl. jiná plocha			162	281	64		
4		11		4		11							

Výkaz údajů o bonitovaných půdně ekologických jednotkách (BPEJ) k parcelám nového stavu

Parcelní číslo podle katastru nemovitostí		Kod BPEJ		Výměra		BPEJ na dílu parcely		Parcelní číslo podle katastru nemovitostí		Kod BPEJ		Výměra		BPEJ na dílu parcely	
zjednodušené evidence				ha	m ²			zjednodušené evidence				ha	m ²		
161/1		52212		74		161/2		52212		82					

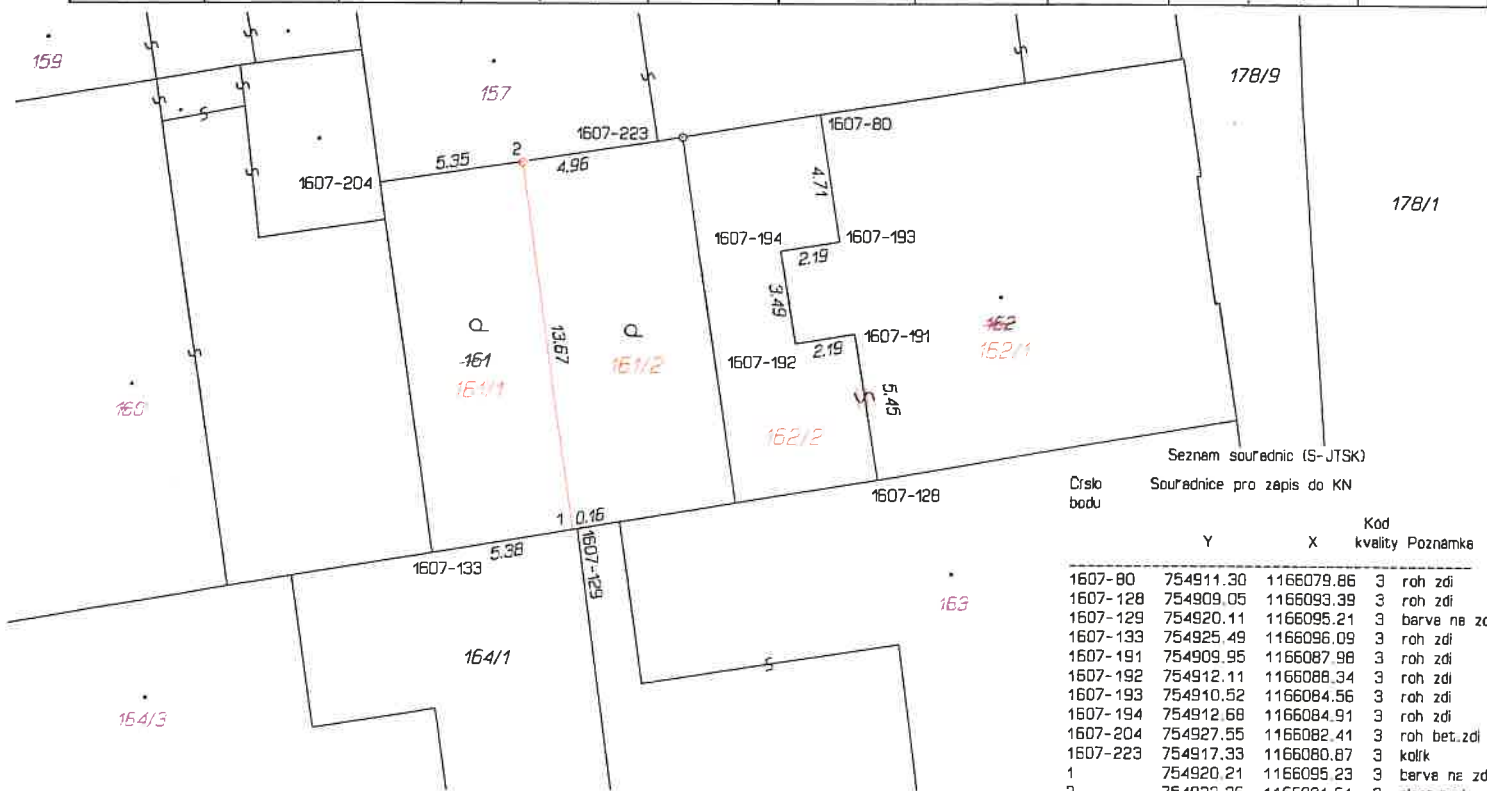

GEOMETRICKÝ PLÁN pro rozdělení pozemku		Geometrický plán overil úředně oprávněný zeměměřický inženýr:	Stejnopis overil úředně oprávněný zeměměřický inženýr:
Jméno, příjmení: Ing. Michal Hanuš		Jméno, příjmení: <i>Ing. MICHAL HANUŠ</i>	
Číslo položky seznamu úředně oprávněných zeměměřických inženýrů: 2232/2004		Číslo položky seznamu úředně oprávněných zeměměřických inženýrů: <i>2232/2004</i>	
Dne: 29. července 2022 Číslo: 150/2022		Dne: <i>B.8.2022</i> Číslo: <i>126K/2022</i>	
Naležitostmi a přesností odpovídá právním předpisům.		Tento stejnopis odpovídá geometrickému plánu v elektronické podobě uloženému v dokumentaci katastrálního úřadu.	
Vyhotovitel: Ing. Michal Hanuš Zahradní 894 373 41 Hluboká n/Vlt.		Overení stejnopisu geometrického plánu v listinné podobě.	
Číslo plánu: 4305-47/2022			
Okres: České Budějovice			
Obec: České Budějovice			
Kat. území: České Budějovice 6			
Mapový list: Č. Budějovice 1-3/11, DKM			
<p>Dosavadním vlastníkům pozemků bylo poskytnuta možnost seznámit se v terénu s průběhem navrhovaných nových hranic, které byly označeny předepsaným způsobem: plast.znaky, zdmi, rohem bet.zdi, bervou</p>		<p>Katastrální úřad souhlasí s očíslováním parcel.</p> <p>Irena Lagnerová KÚ pro Jihočeský kraj KP České Budějovice PGP-1895/2022-301 2022.08.08 10:39:40 +02'00'</p>	