


Seznam souřadnic (S-JTSK)

Číslo bodu	Souřadnice pro zápis do KN	Kód kv.	Poznámka
	Y X		
123-17	753126.80 1119740.07	3	barva na betoně
145-40	753078.32 1119789.30	8	kolík
145-1076	753114.23 1119788.28	8	sloupek plotu
145-1119	753090.96 1119757.34	8	sloupek plotu
6	753088.30 1119764.06	3	sloupek plotu
8	753121.39 1119768.55	3	sloupek plotu
9	753126.68 1119754.26	3	sloupek plotu
10	753131.58 1119741.04	3	barva na betoně
11	753130.87 1119742.92	3	barva na betoně
12	753129.48 1119740.61	3	plast. mezník
13	753130.29 1119744.49	3	plast. mezník

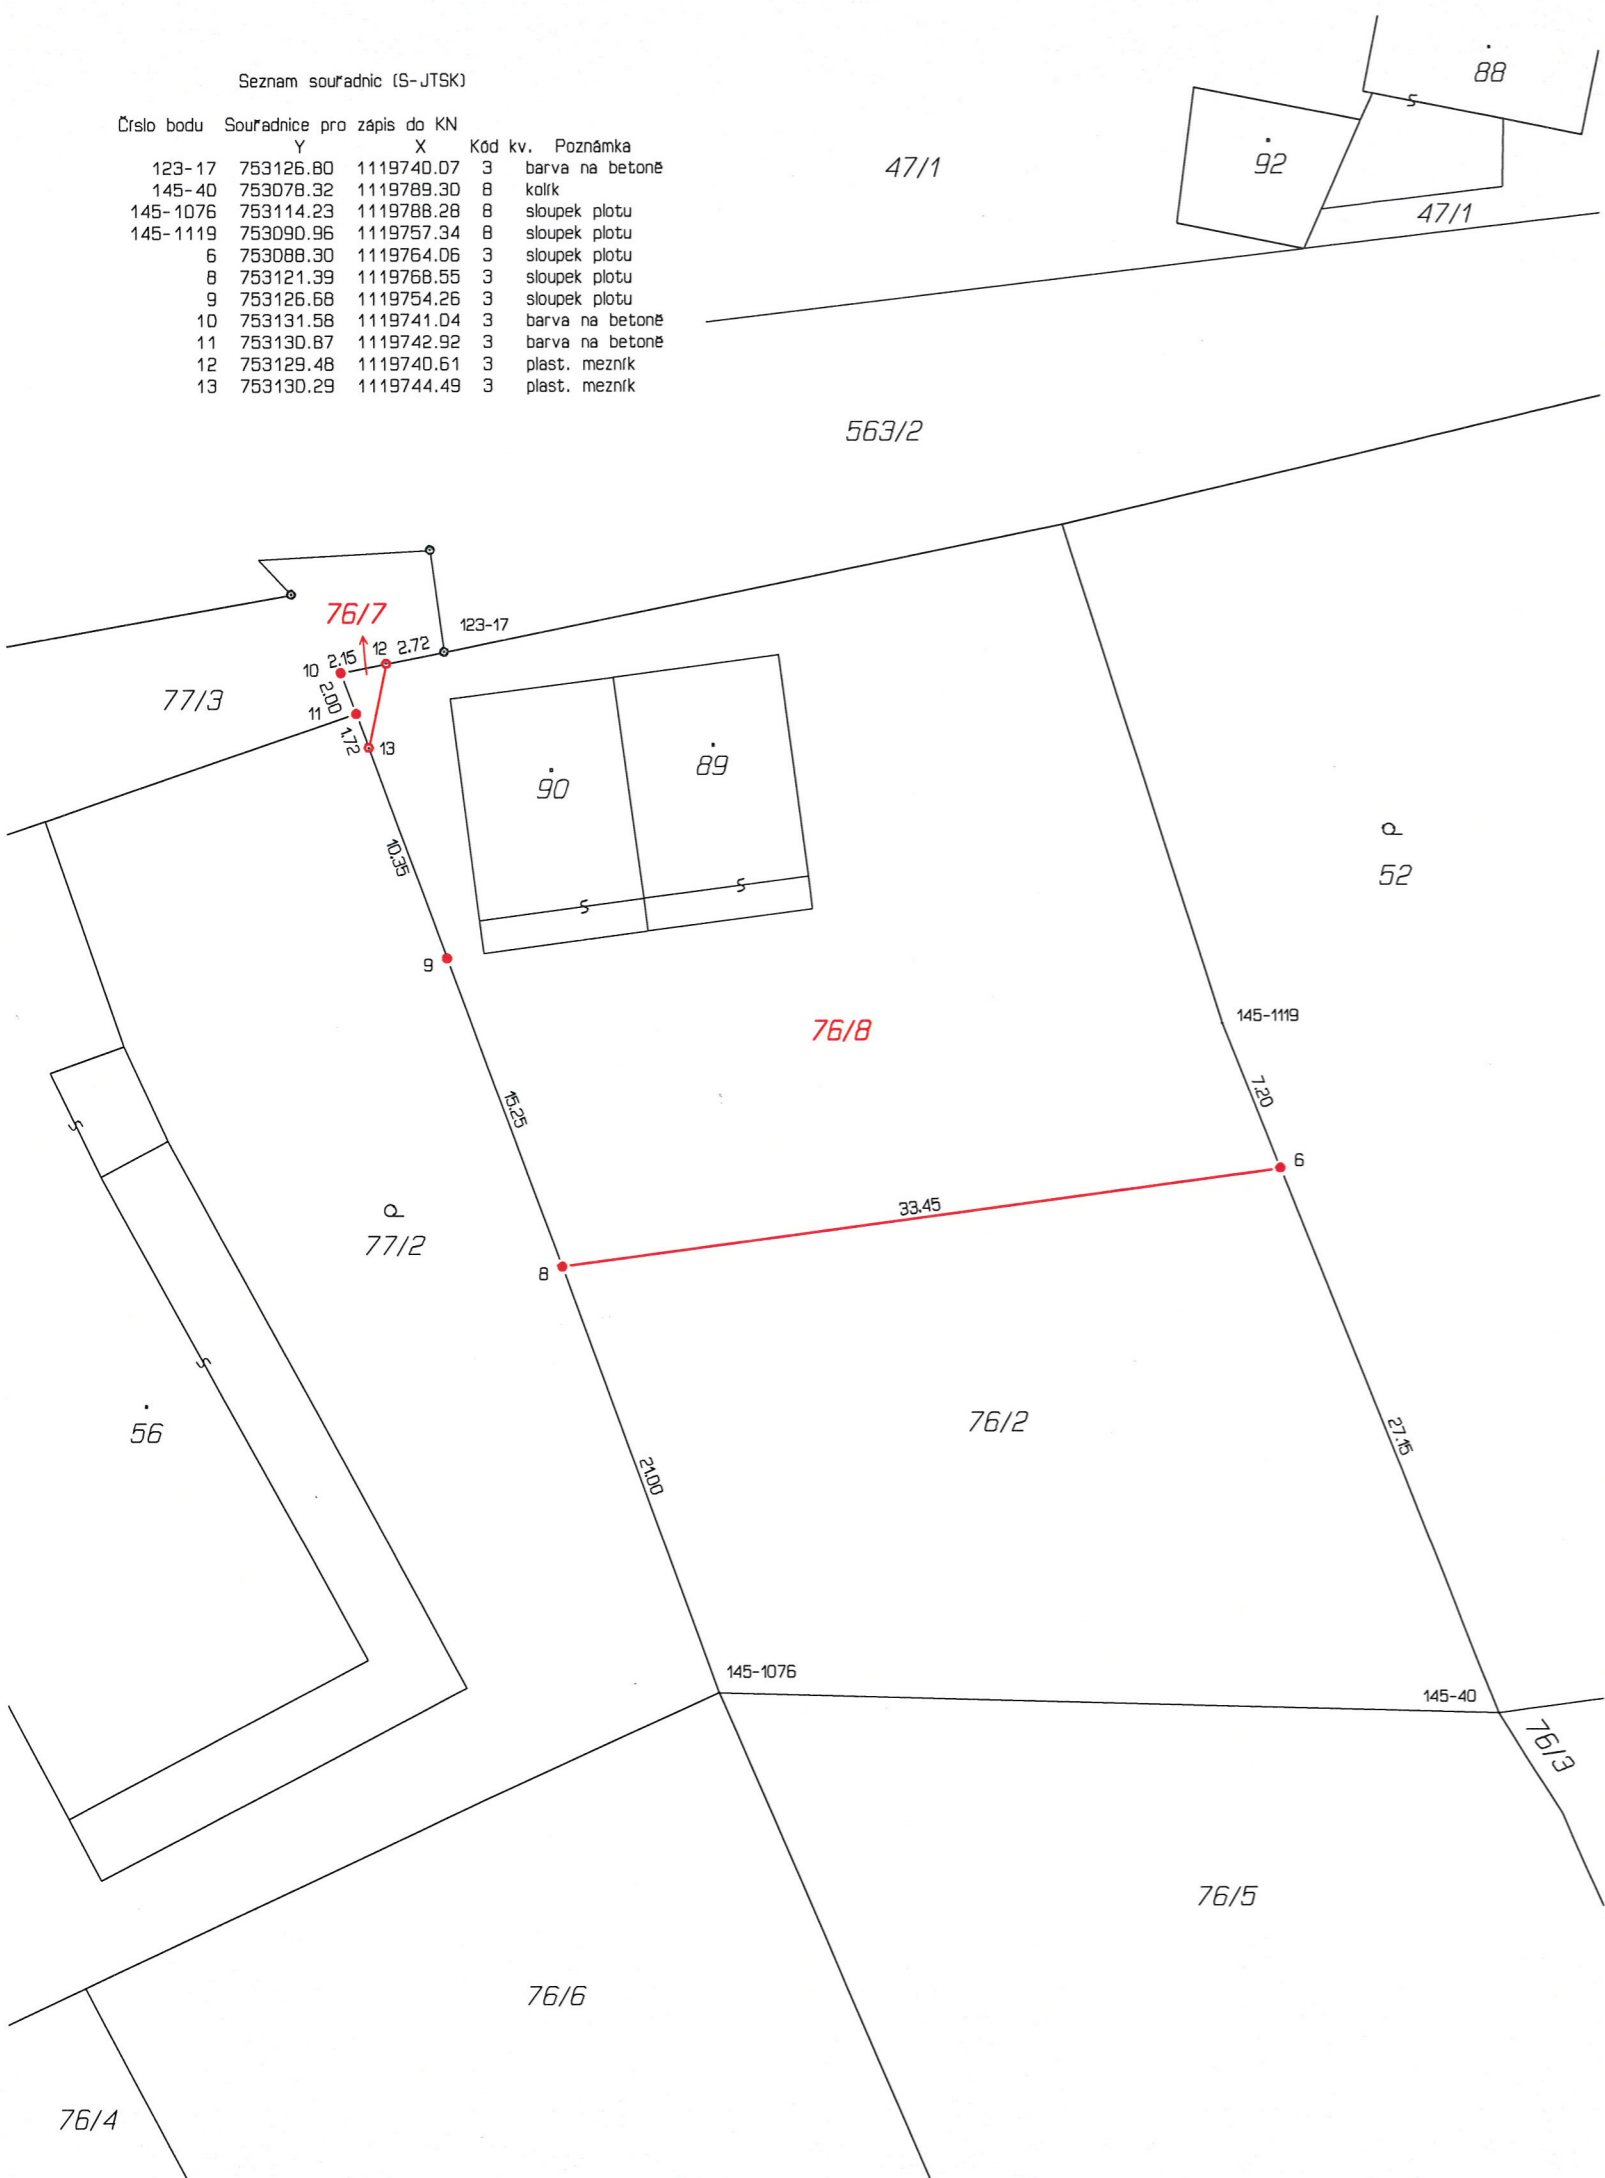

VÝKAZ DOSAVADNÍHO A NOVÉHO STAVU ÚDAJŮ KATASTRU NEMOVITOSTÍ												3				
Dosavadní stav						Nový stav						Porovnání se stavem evidence právních vztahů				
Označení pozemku parc. číslem	Výměra parcely		Druh pozemku Způsob využití	Označení pozemku parc. číslem	Výměra parcely		Druh pozemku Způsob využití	Typ stavby Způsob využití	Způsob určení výměr	Porovnání se stavem evidence právních vztahů						
	ha	m ²			ha	m ²				Díl přechází z pozemku označeného v katastru nemovitostí	Číslo listu vlastnictví	Výměra dílu		Označení dílu		
52	31	44	zahrada	52	31	44	zahrada		0			208				
76/2	16	87	orná půda	76/2	8	28	orná půda		0	76/2	221	8	28			
				76/7		4	zahrada		2	76/2	221			4		
				76/8		8	zahrada		0	76/2	221	8	55			
77/2	11	05	zahrada	77/2	11	05	zahrada		0		221					
77/3	3	15	ostat. pl. zeleň	77/3	3	15	ostat. pl. zeleň		0		221					
	62	51			62	51										

Výkaz údajů o bonitovaných půdně ekologických jednotkách (BPEJ) k parcelám nového stavu										
Parcelní číslo podle katastru nemovitostí		Kód BPEJ	Výměra		BPEJ na dílu parcely	Parcelní číslo podle katastru nemovitostí		Kód BPEJ	Výměra	BPEJ na dílu parcely
zjednodušené evidence			ha	m ²		zjednodušené evidence			ha	m ²
52		72911	31	44		76/8		72911	1	53
76/2		72911	1	66				75001	7	02
		75001	6	62		77/2		75001	11	05
76/7		75001		4						

Zpřesnění geometrického a polohového určení pozemků podle §50 odst.1 písm. a) katastrálního zákona navržené v tomto geometrickém plánu lze v katastru nemovitostí provést jen na základě souhlasného prohlášení.

GEOMETRICKÝ PLÁN pro rozdělení pozemku, průběh vlastnický zpřesněné hranice pozemků	Geometrický plán ověřil úředně oprávněný zeměměřický inženýr:		Stejnopis ověřil úředně oprávněný zeměměřický inženýr:	
	Jméno, příjmení:	Ing. Václav Fíška	Jméno, příjmení:	Ing. Fíška Václav
	Číslo položky seznamu úředně oprávněných zeměměřických inženýrů:	1257/1995	Číslo položky seznamu úředně oprávněných zeměměřických inženýrů:	1257/1995
	Dne:	21. července 2023 Číslo: 256/2023	Dne:	17-08-2023 Číslo: 194/2023
	Náležitosti a přesnosti odpovídá právním předpisům.		Tento stejnopis odpovídá geometrickému plánu v elektronické podobě uloženému v dokumentaci katastrálního úřadu.	
Vyhotovitel: Ing. Jan Klavík Geodetická kancelář Budovcova 2530, 397 01 Písek tel: 603716187	Katastrální úřad souhlasí s očišlováním parcel.		Ověření stejnopisu geometrického plánu v listinné podobě.	
Číslo plánu: 171-43/2023	Ing. Dana Vladyková KÚ pro Jihočeský kraj KP Písek PGP-721/2023-305 2023.07.27 11:57:25 +02'00'			
Okres: Písek				
Obec: Zběšičky				
Kat. území: Zběšičky				
Mapový list: Milevsko 1-9/44				
Dosavadním vlastníkům pozemků byla poskytnuta možnost seznámit se v terénu s průběhem navrhovaných nových hranic, které byly označeny předepsaným způsobem: plast. mezník, sloupek plotu				