# PŘÍLOHA č. 1

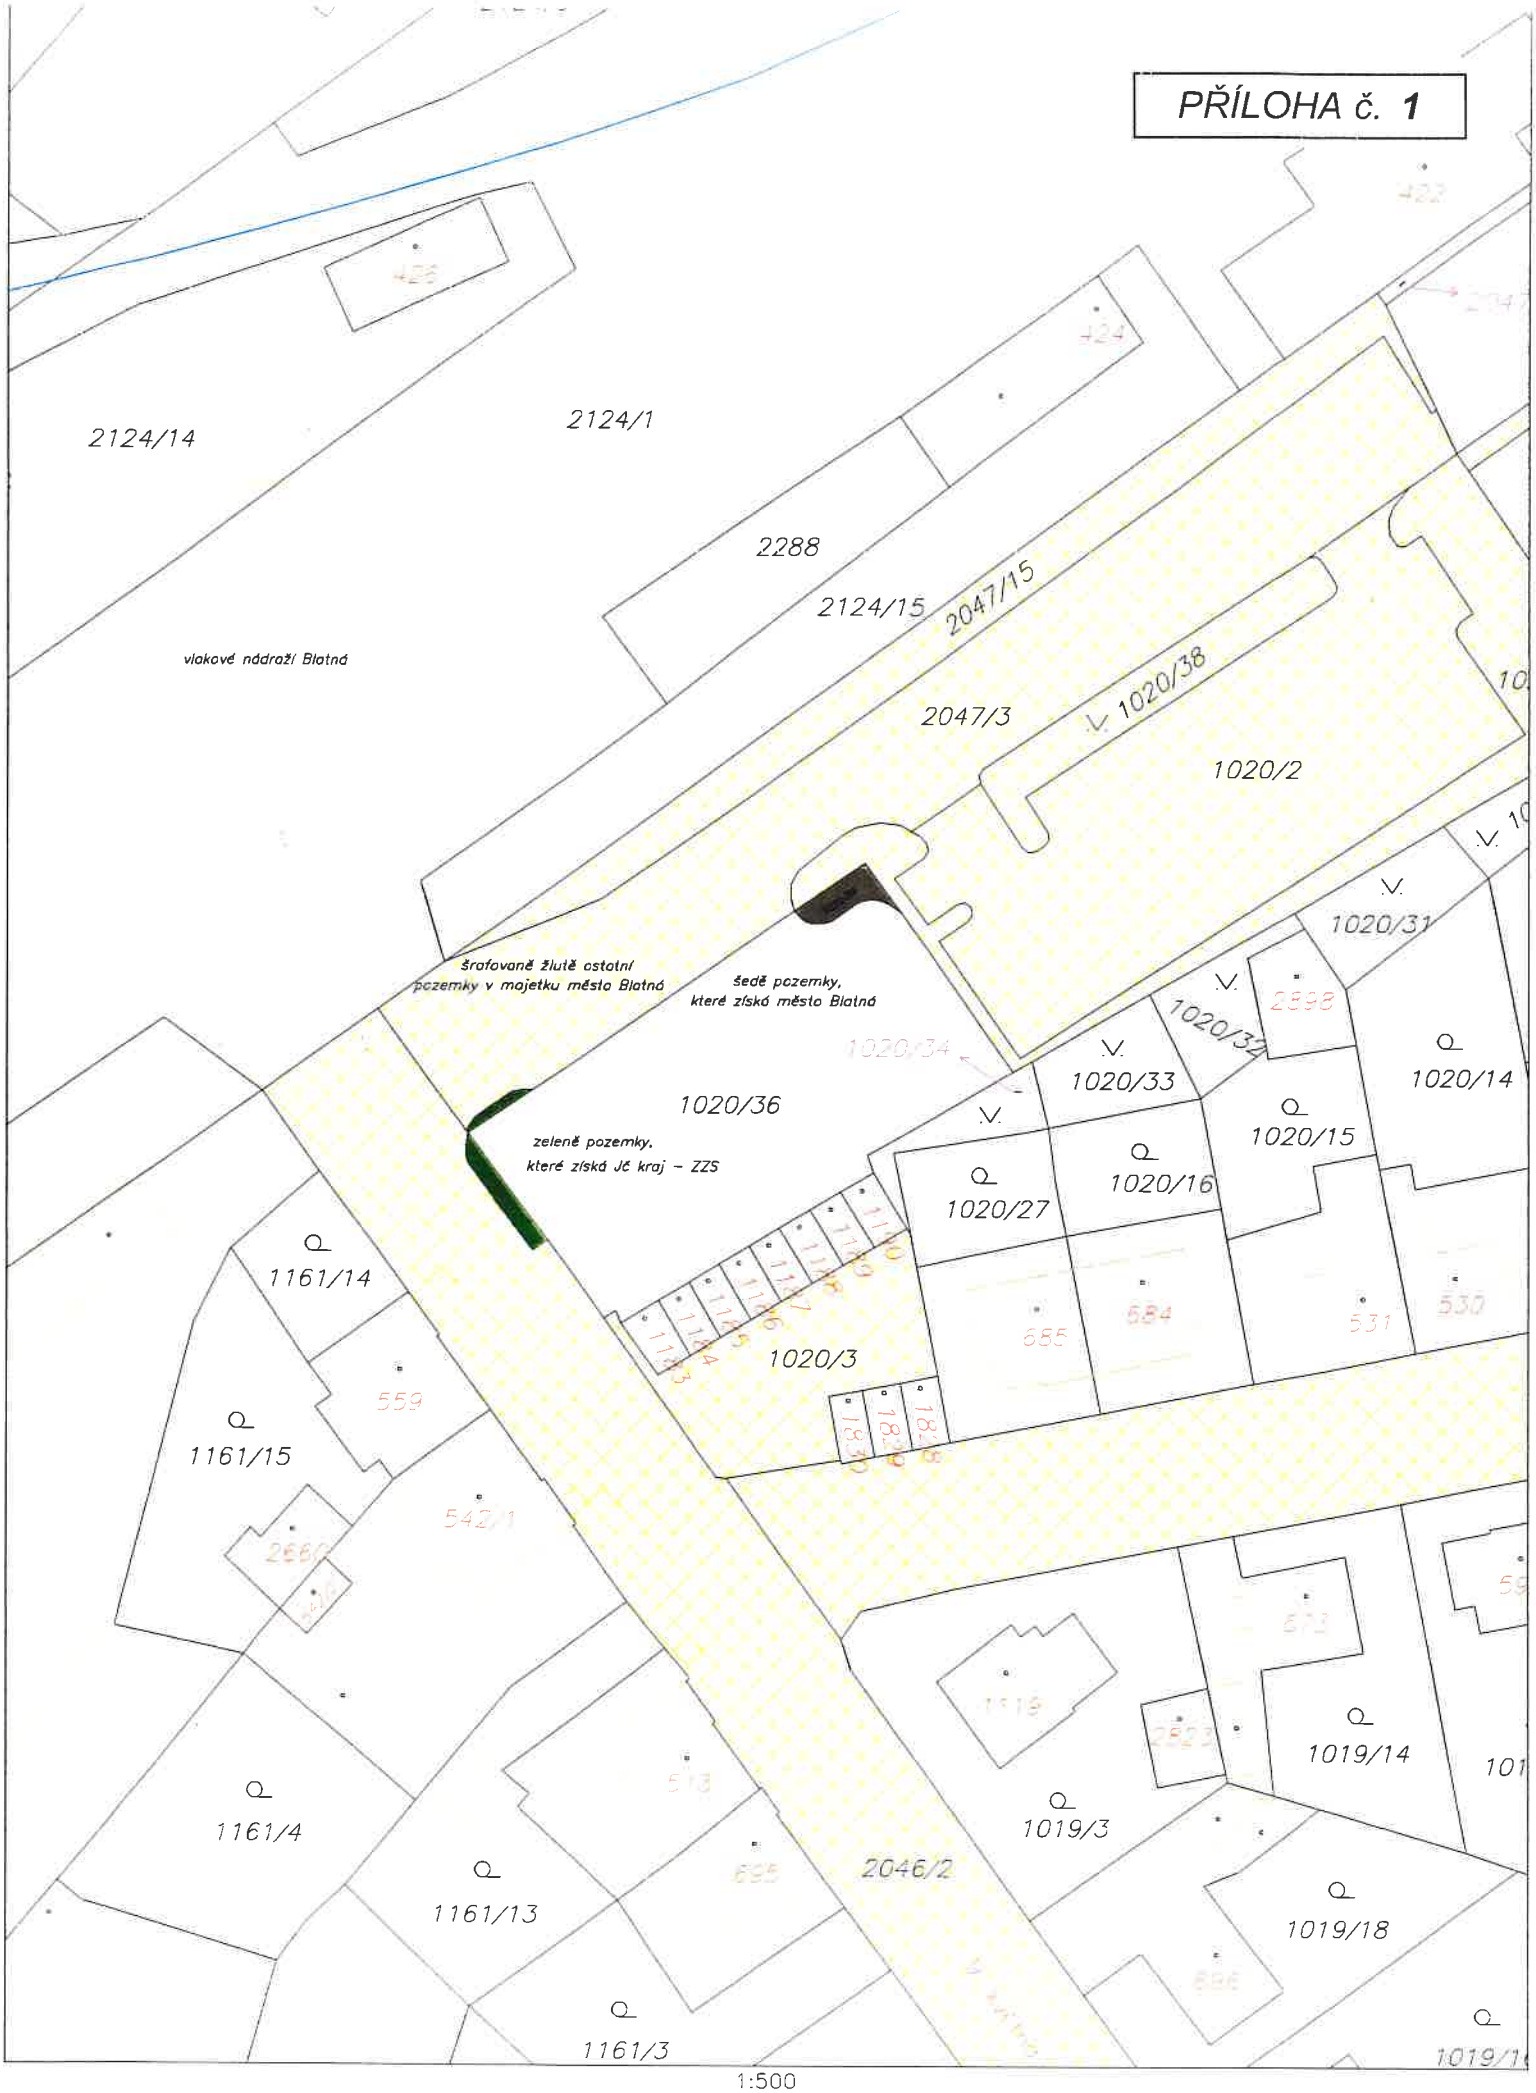


1:500