


# SITUACE K.Ú. NOVOSEDLY V KÁJOLA

## PRÍLOHA č. 2

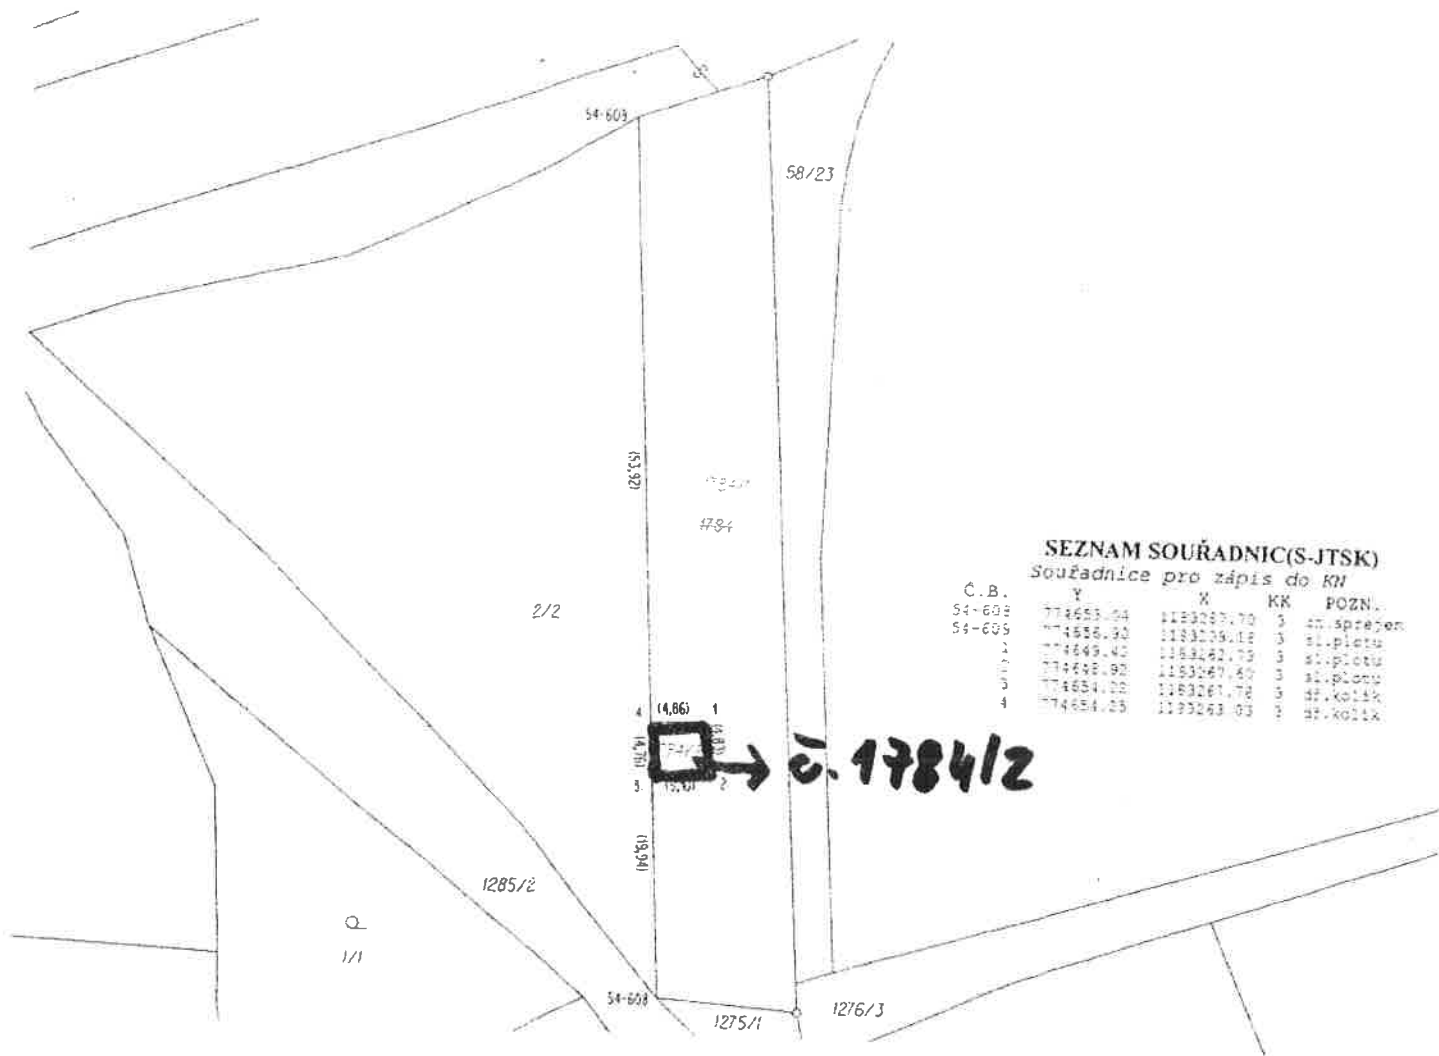

### SEZNAM SOUŘADNIC(S-JTSK)

Souřadnice pro zápis do KN

Č.B.	Y	X	KK	POZN.
54-603	774653.04	1183287.70	3	st. správn.
54-605	774656.30	1183289.18	3	st. plotu
1	774649.40	1183282.73	3	st. plotu
2	774652.98	1183287.60	3	st. plotu
3	774654.00	1183281.78	3	st. kolárk.
4	774654.25	1183283.03	3	st. kolárk.

**□ p.č. 1784/2 - PŘEDMĚT PRODEJE**