


# SITUACE K.Ú. SKŘÍČNOV V OPAŘAN

PRÍLOHA č.2

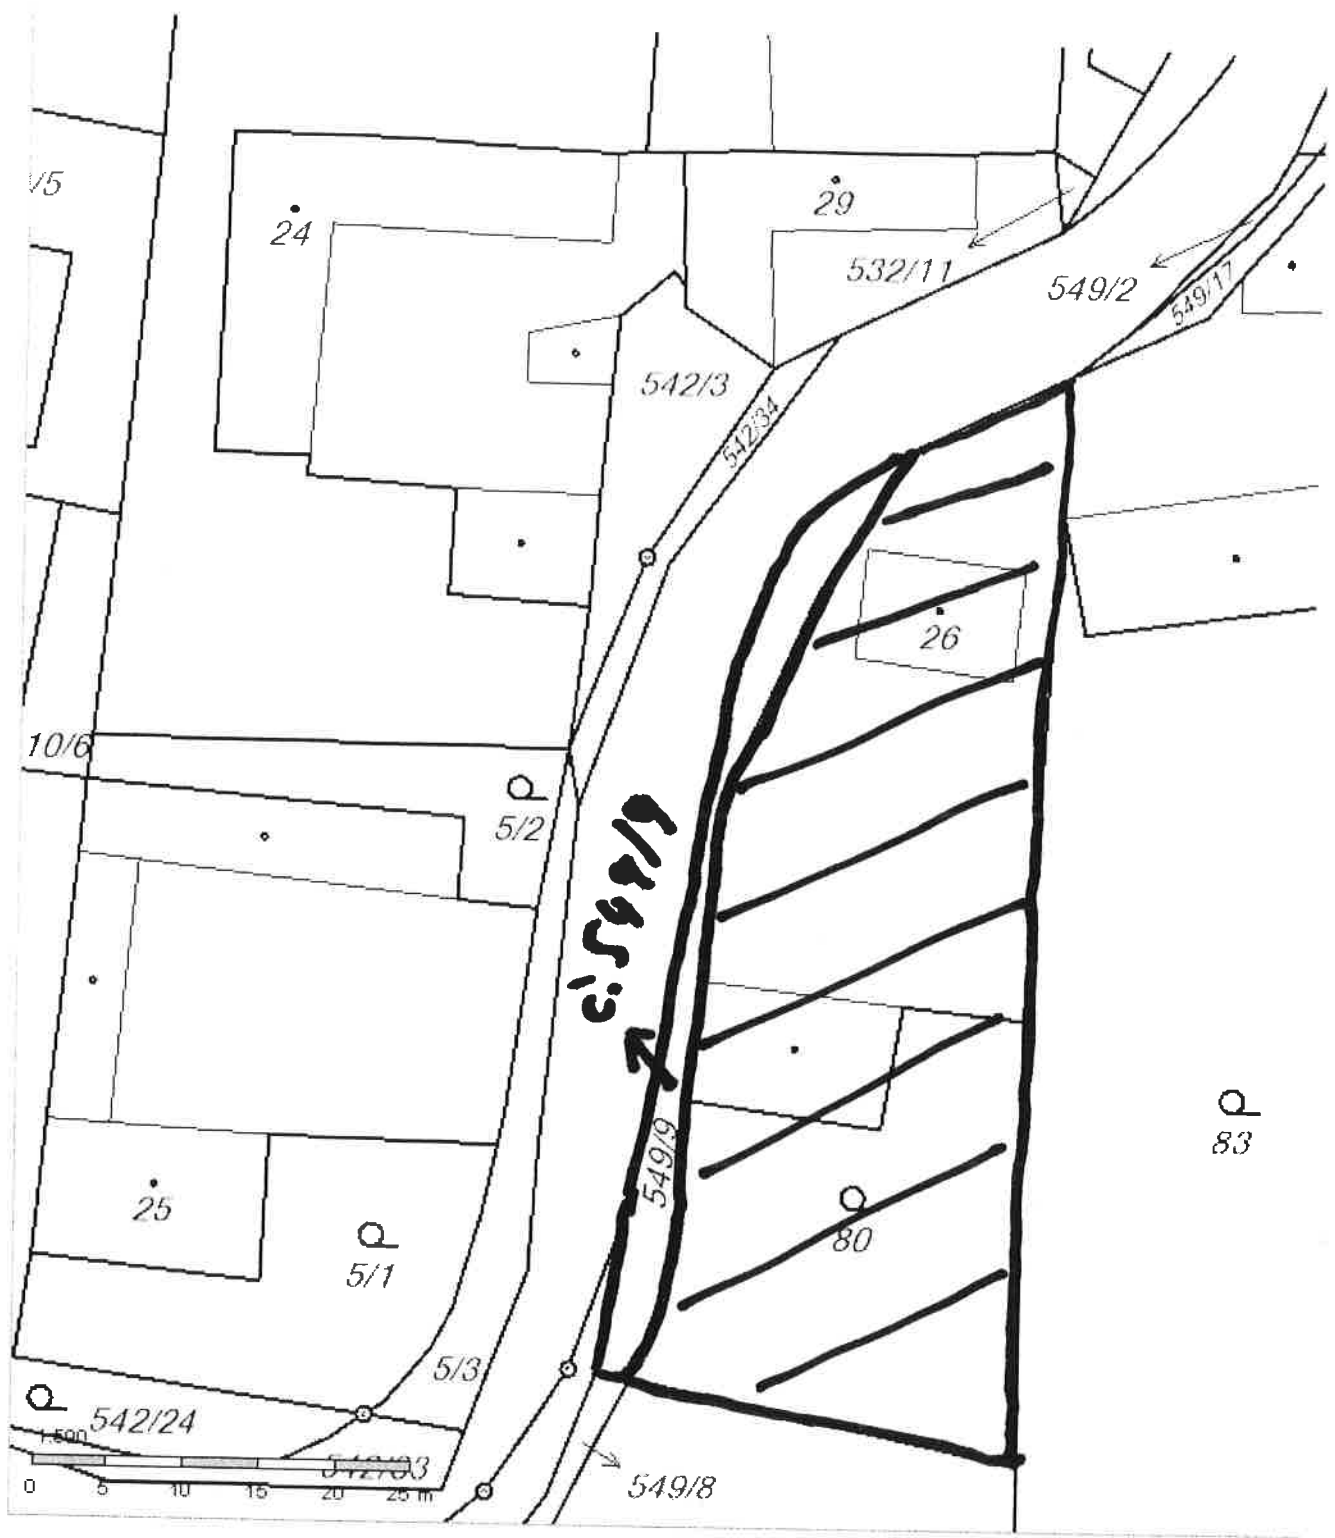

- p.č. 549/9 - PŘEDMĚT PRODEJE
- POZENKY VE VLASTNICTVÍ FYZ. OSOBY (ZÁJEMCE O KOUPI)