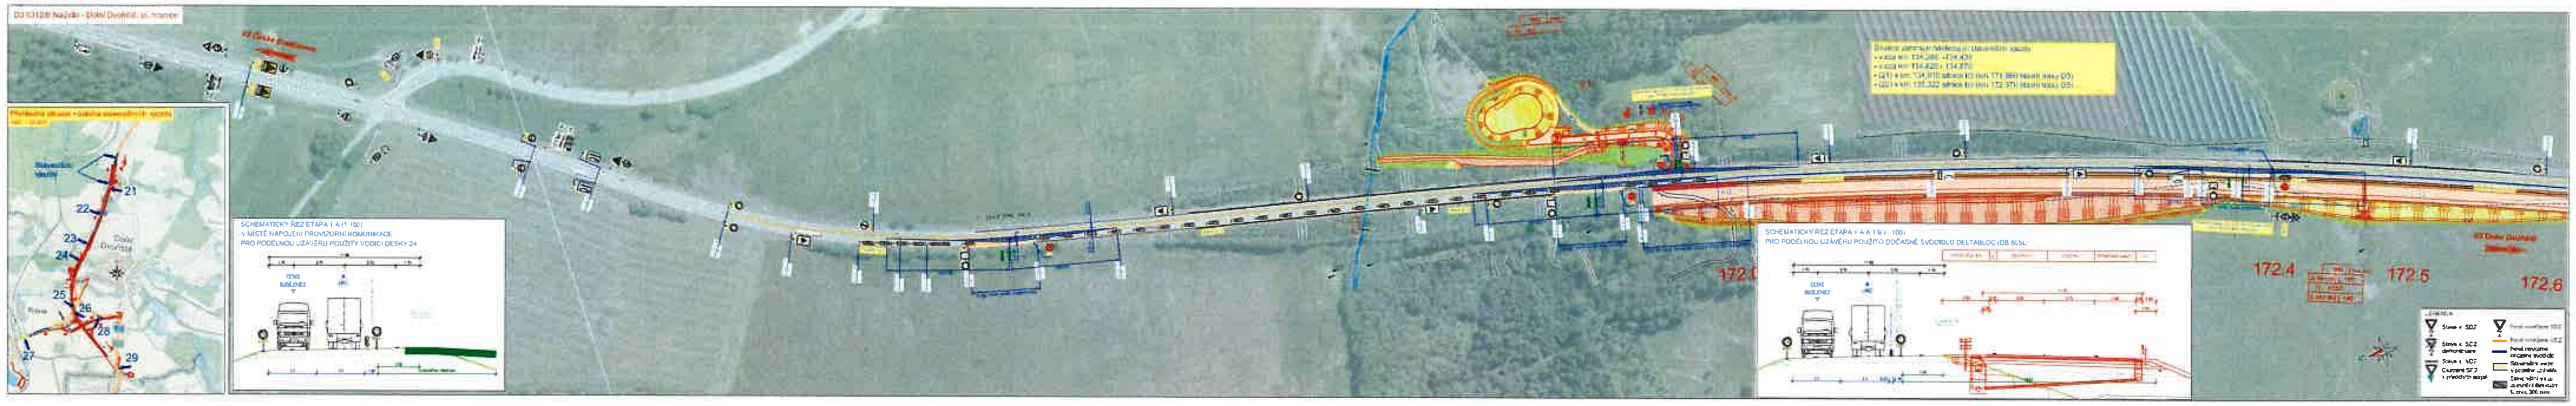

D3 0313/II NAŽIDLA – DOLNÍ DVOŘIŠTĚ, st. hranice	SO 180
ŘEDITELSTVÍ SILNIC A DÁLNIC	
TUBES	TUBES
SO 180 – DOPRAVNĚ INŽENÝRSKÁ OPATŘENÍ ETAPA I.A A I.B VČETNĚ STAVENIŠTNÍCH VJEZDŮ	
SITUACE DIO, ETAPA I.A – ZO – km 172,5	2.1

KRAJSKÝ ÚŘAD - JIHOČESKÝ KRAJ
Odbor dopravy a silničního hospodářství
Dopravní značení schváleno (1)
Č.j.: KUJCK 66685/2024
Ze dne 29.5. 2024

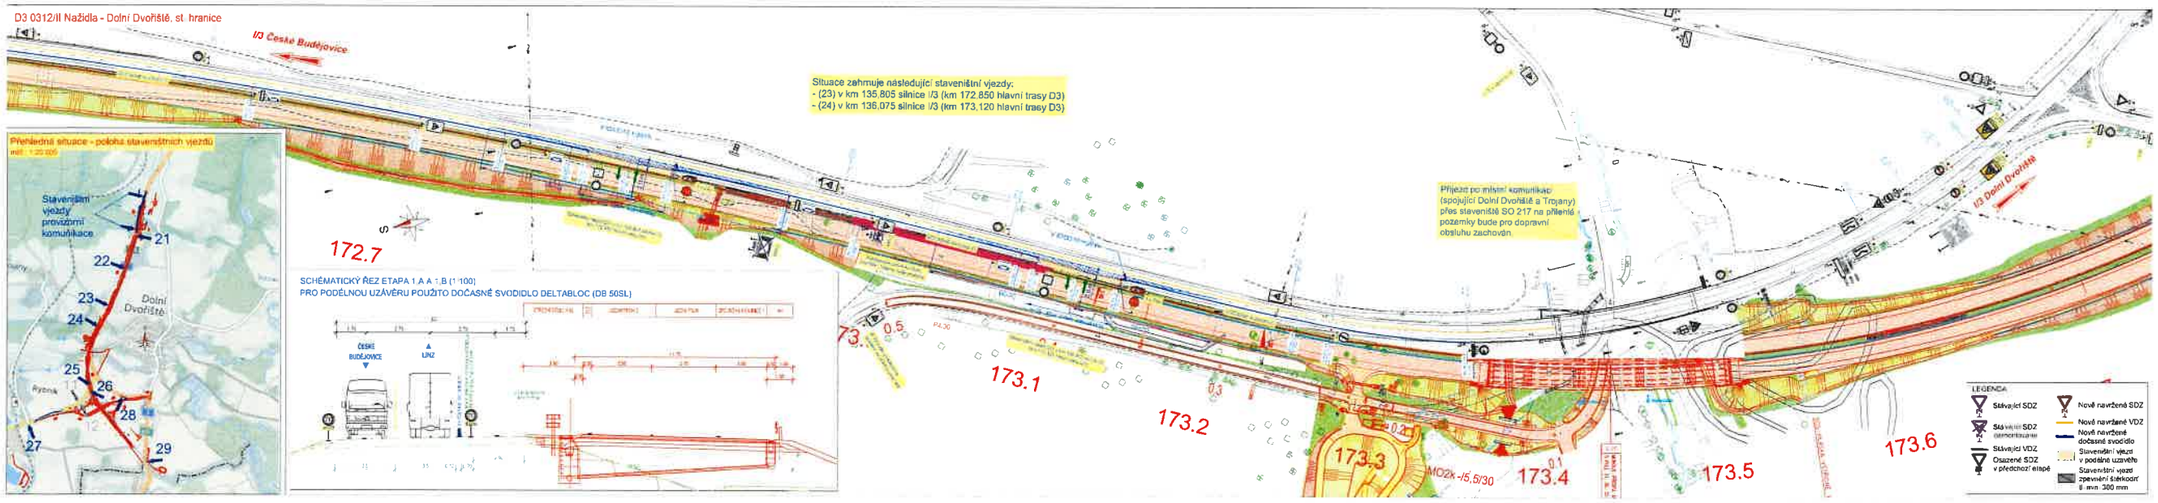

C			
D			
E			
F	text změny – odůvodnění	datum	podpis

Hlavní stavba: D3 0312/II NAŽIDLA – DOLNÍ DVOŘIŠTĚ, st. hranice

Číslo objektu: SO 180

Objednatel: ŘEDITELSTVÍ SILNIC A DÁLNIC

Zpracovatel: SWIETELSKY stavební s.r.o.

Hlavní projekt: TUBES spol. s r. o.

Hlavní projekt: TUBES spol. s r. o.

Hlavní projekt: TUBES spol. s r. o.

Hlavní projekt: TUBES spol. s r. o.

Objekt: SO 180 – DOPRAVNĚ INŽENÝRSKÁ OPATŘENÍ ETAPA 1.A A 1.B VČETNĚ STAVENIŠTNÍCH VJEZDŮ

Příloha: SITUACE DIO, ETAPA 1.A – KM 172,5 – K SIL. II/163

Zk. příloha: 2.2

KRAJSKÝ ÚŘAD - JIHOČESKÝ KRAJ
Odbor dopravy a silničního hospodářství
Dopravní značení schváleno (1)
Č.j.: KUJIK 66685/2024
Ze dne 29.5.2024