


Legenda:

- úplná uzavírka silnice I/23
- objízdná trasa pro automobily nad 3,5t
- objízdná trasa pro automobily do 3,5t

nad Vitavou

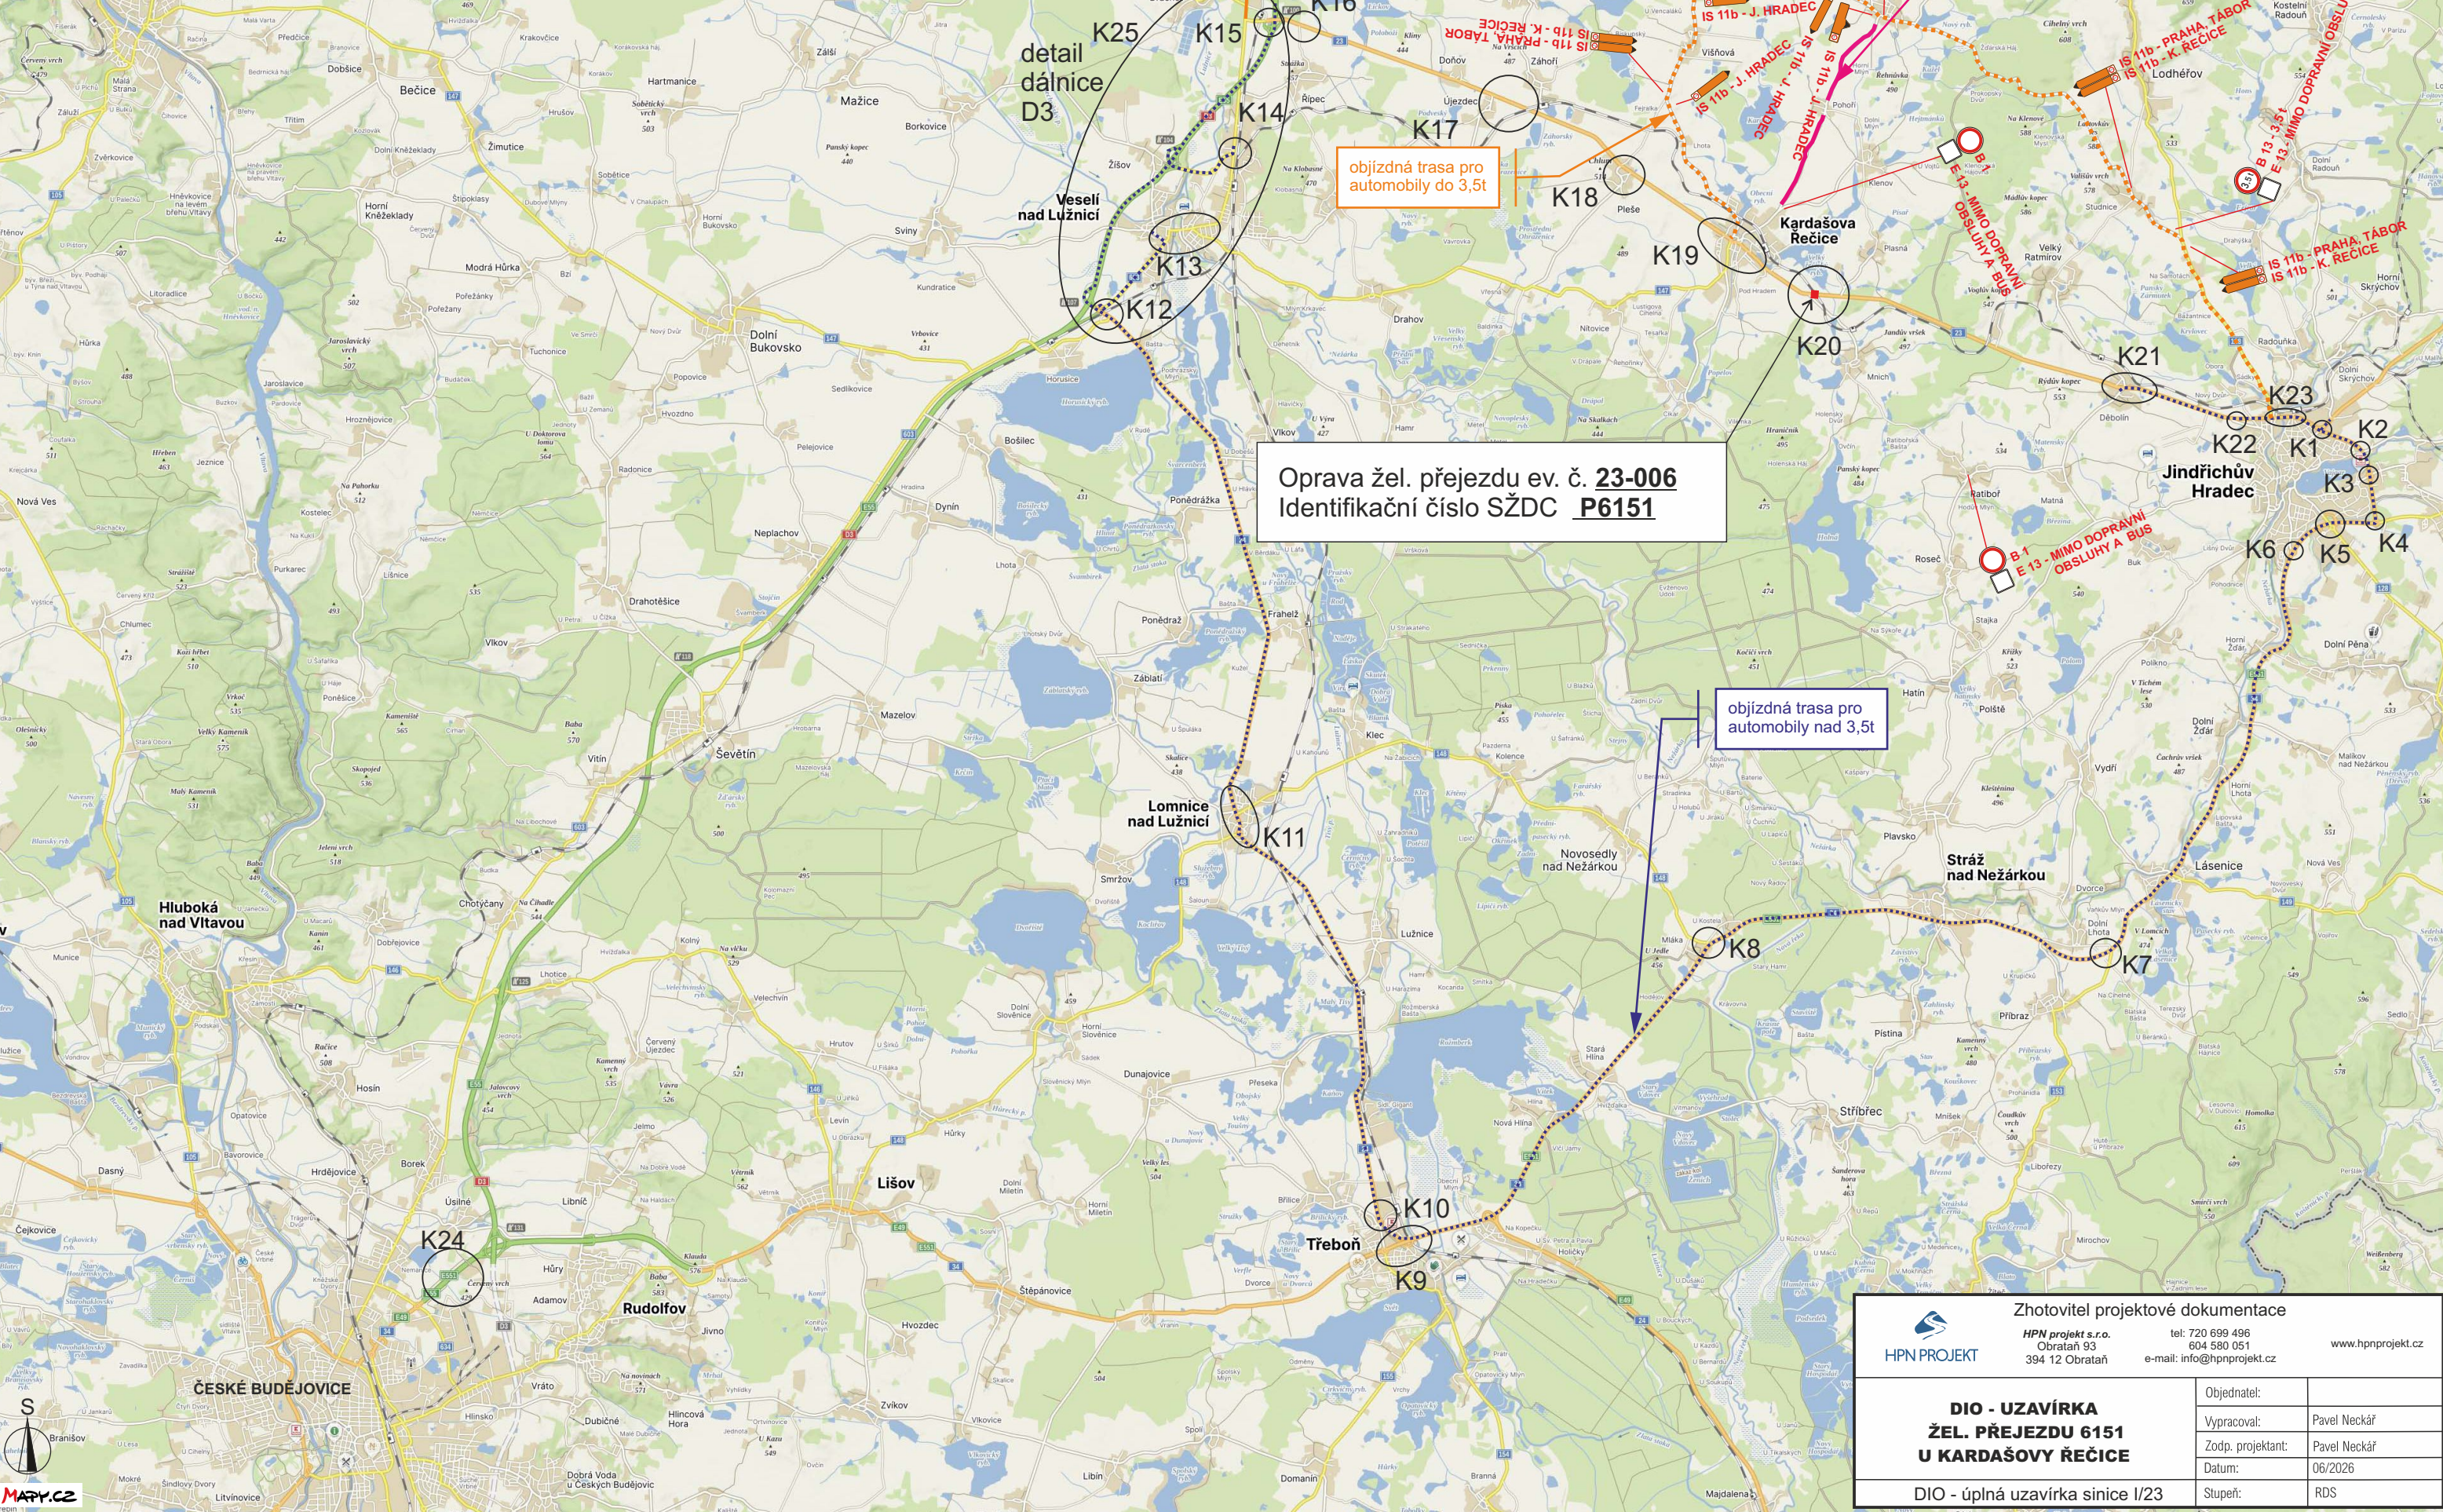

Oprava žel. přejezdu ev. č. 23-006
Identifikační číslo SŽDC **P6151**

objízdná trasa pro
automobily nad 3,5t

Souběžná uzavírka
DIO: Oprav sil. III/12843
K. Řečice - Pluhův Žďar

B 1
E 13 - MIMO DOPRAVNÍ
OBSLUHY A BUS

IS 11b - PRAHA, TÁBOR
IS 11b - K. ŘEČICE

IS 11b - PRAHA, TÁBOR
IS 11b - K. ŘEČICE

Zhotovitel projektové dokumentace
HPN projekt s.r.o. tel: 720 699 496
Obraťte se na 604 580 051
394 12 Obrátek e-mail: info@hpnprojekt.cz
www.hpnprojekt.cz

**DIO - UZAVÍRKA
ŽEL. PŘEJEZDU 6151
U KARDAŠOVY ŘEČICE**

DIO - úplná uzavírka sinice I/23


Objednatel:	
Vypracoval:	Pavel Neckář
Zodp. projektant:	Pavel Neckář
Datum:	06/2026
Stupeň:	RDS

Legenda:

- úplná uzavírka silnice I/23
- objízdná trasa



IP 22

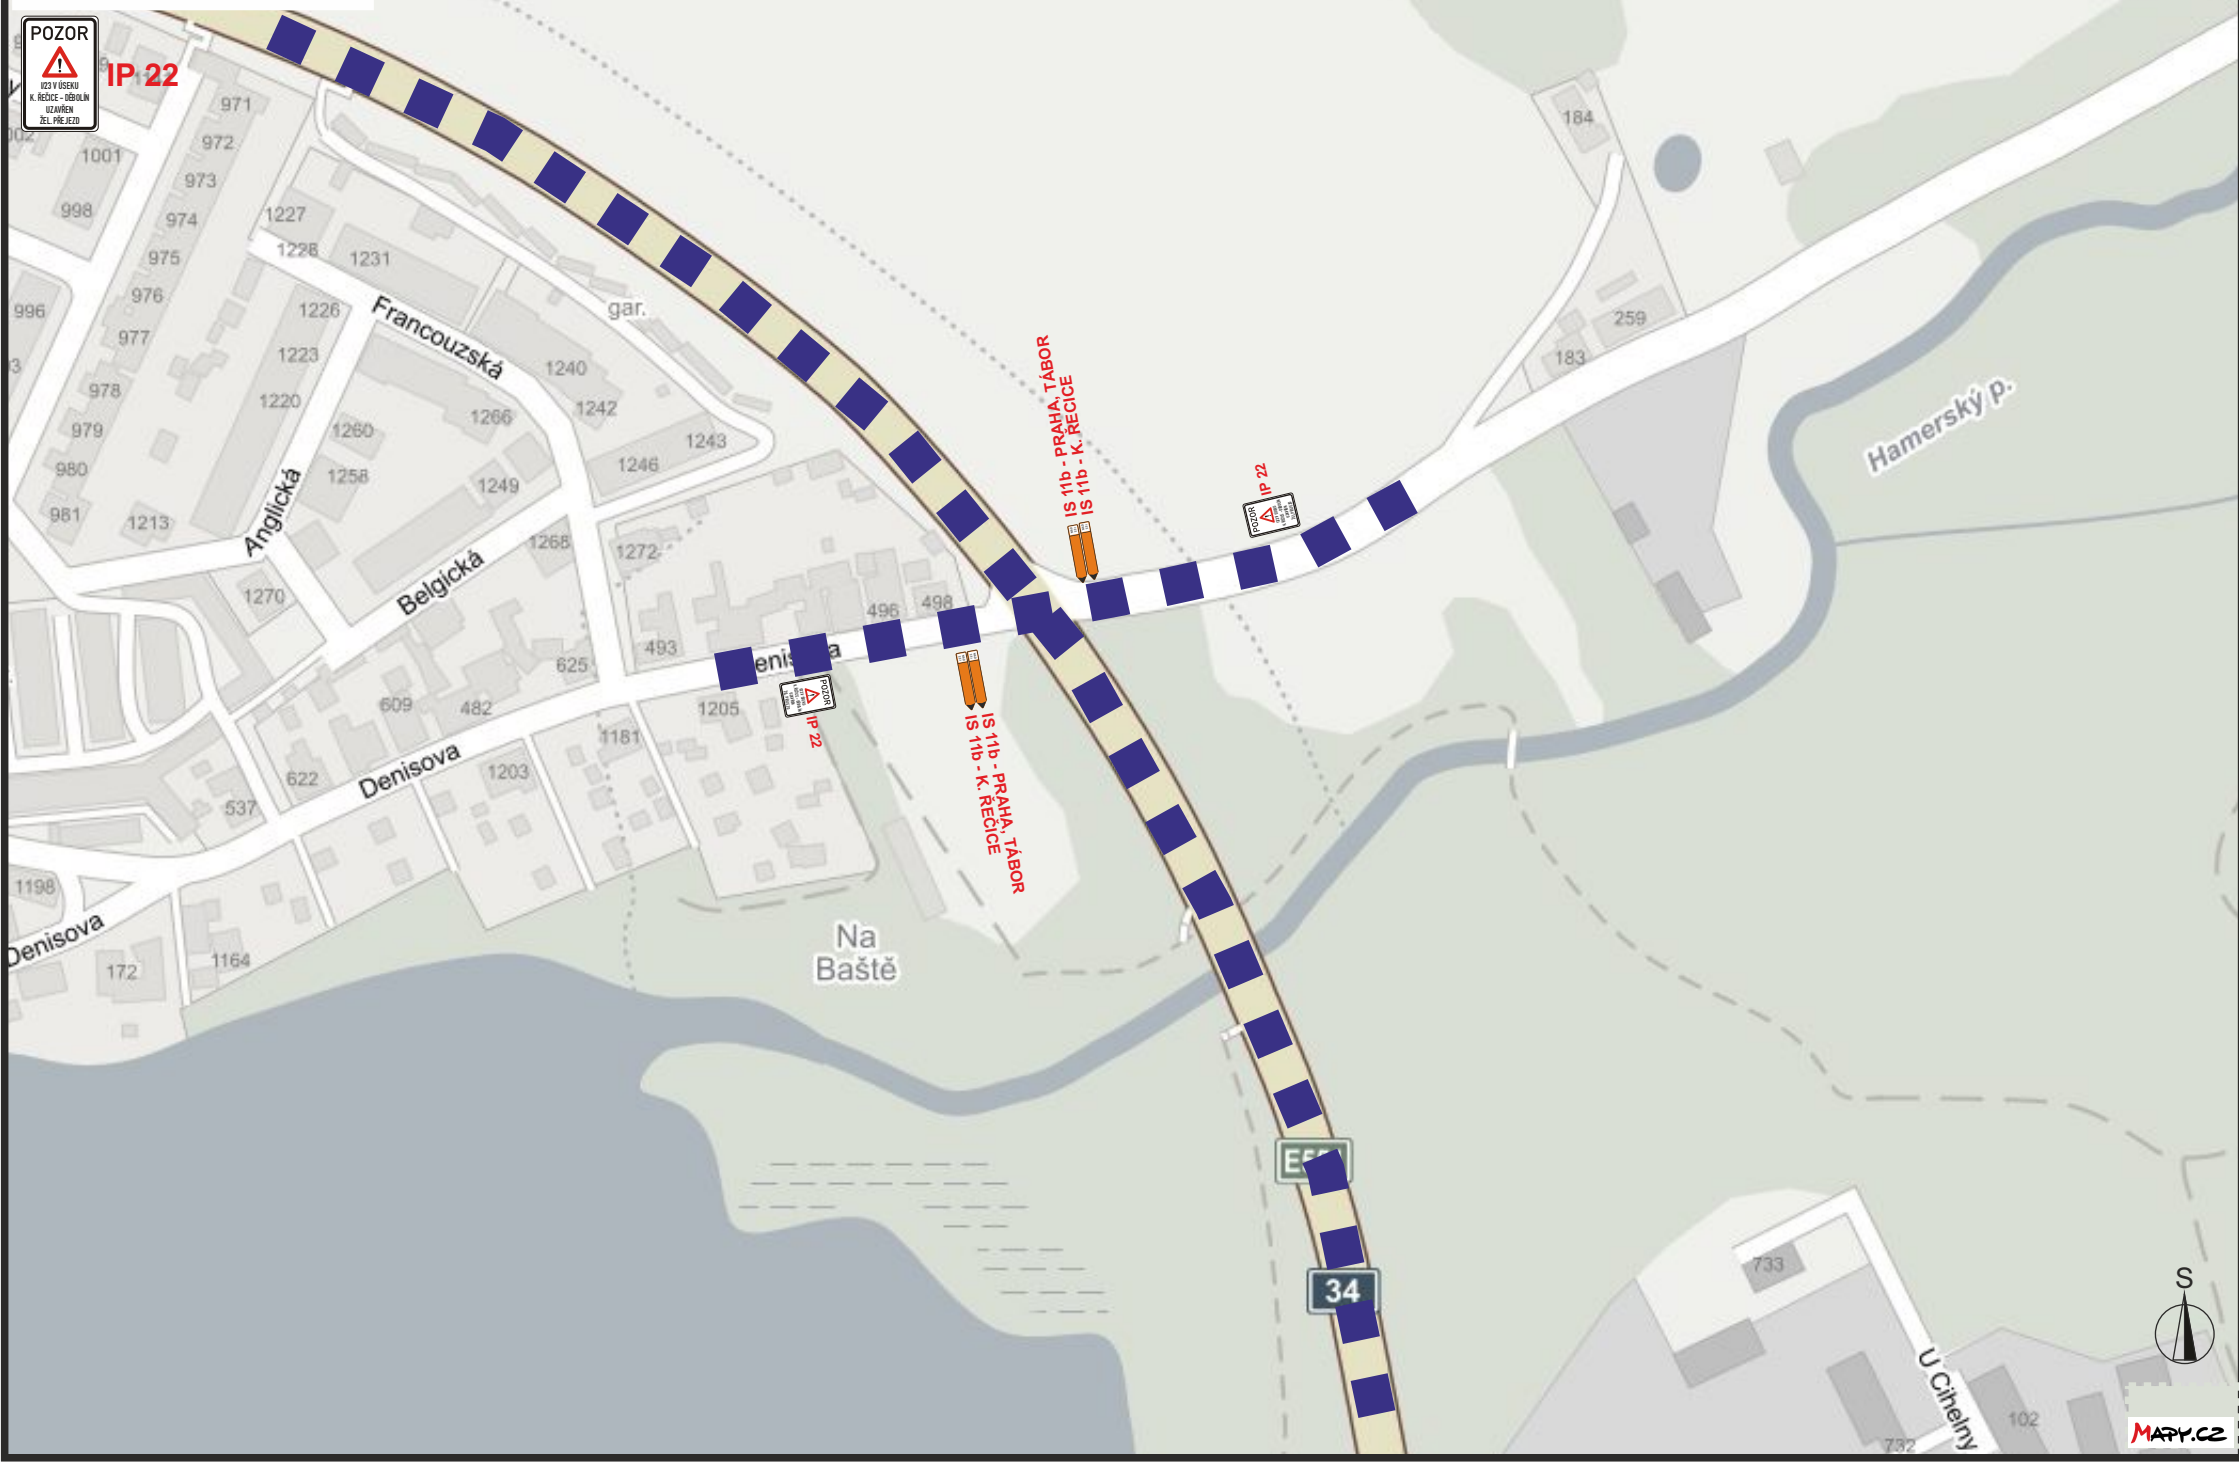


Legenda:

úplná uzavírka silnice I/23

objízdná trasa



IP 22

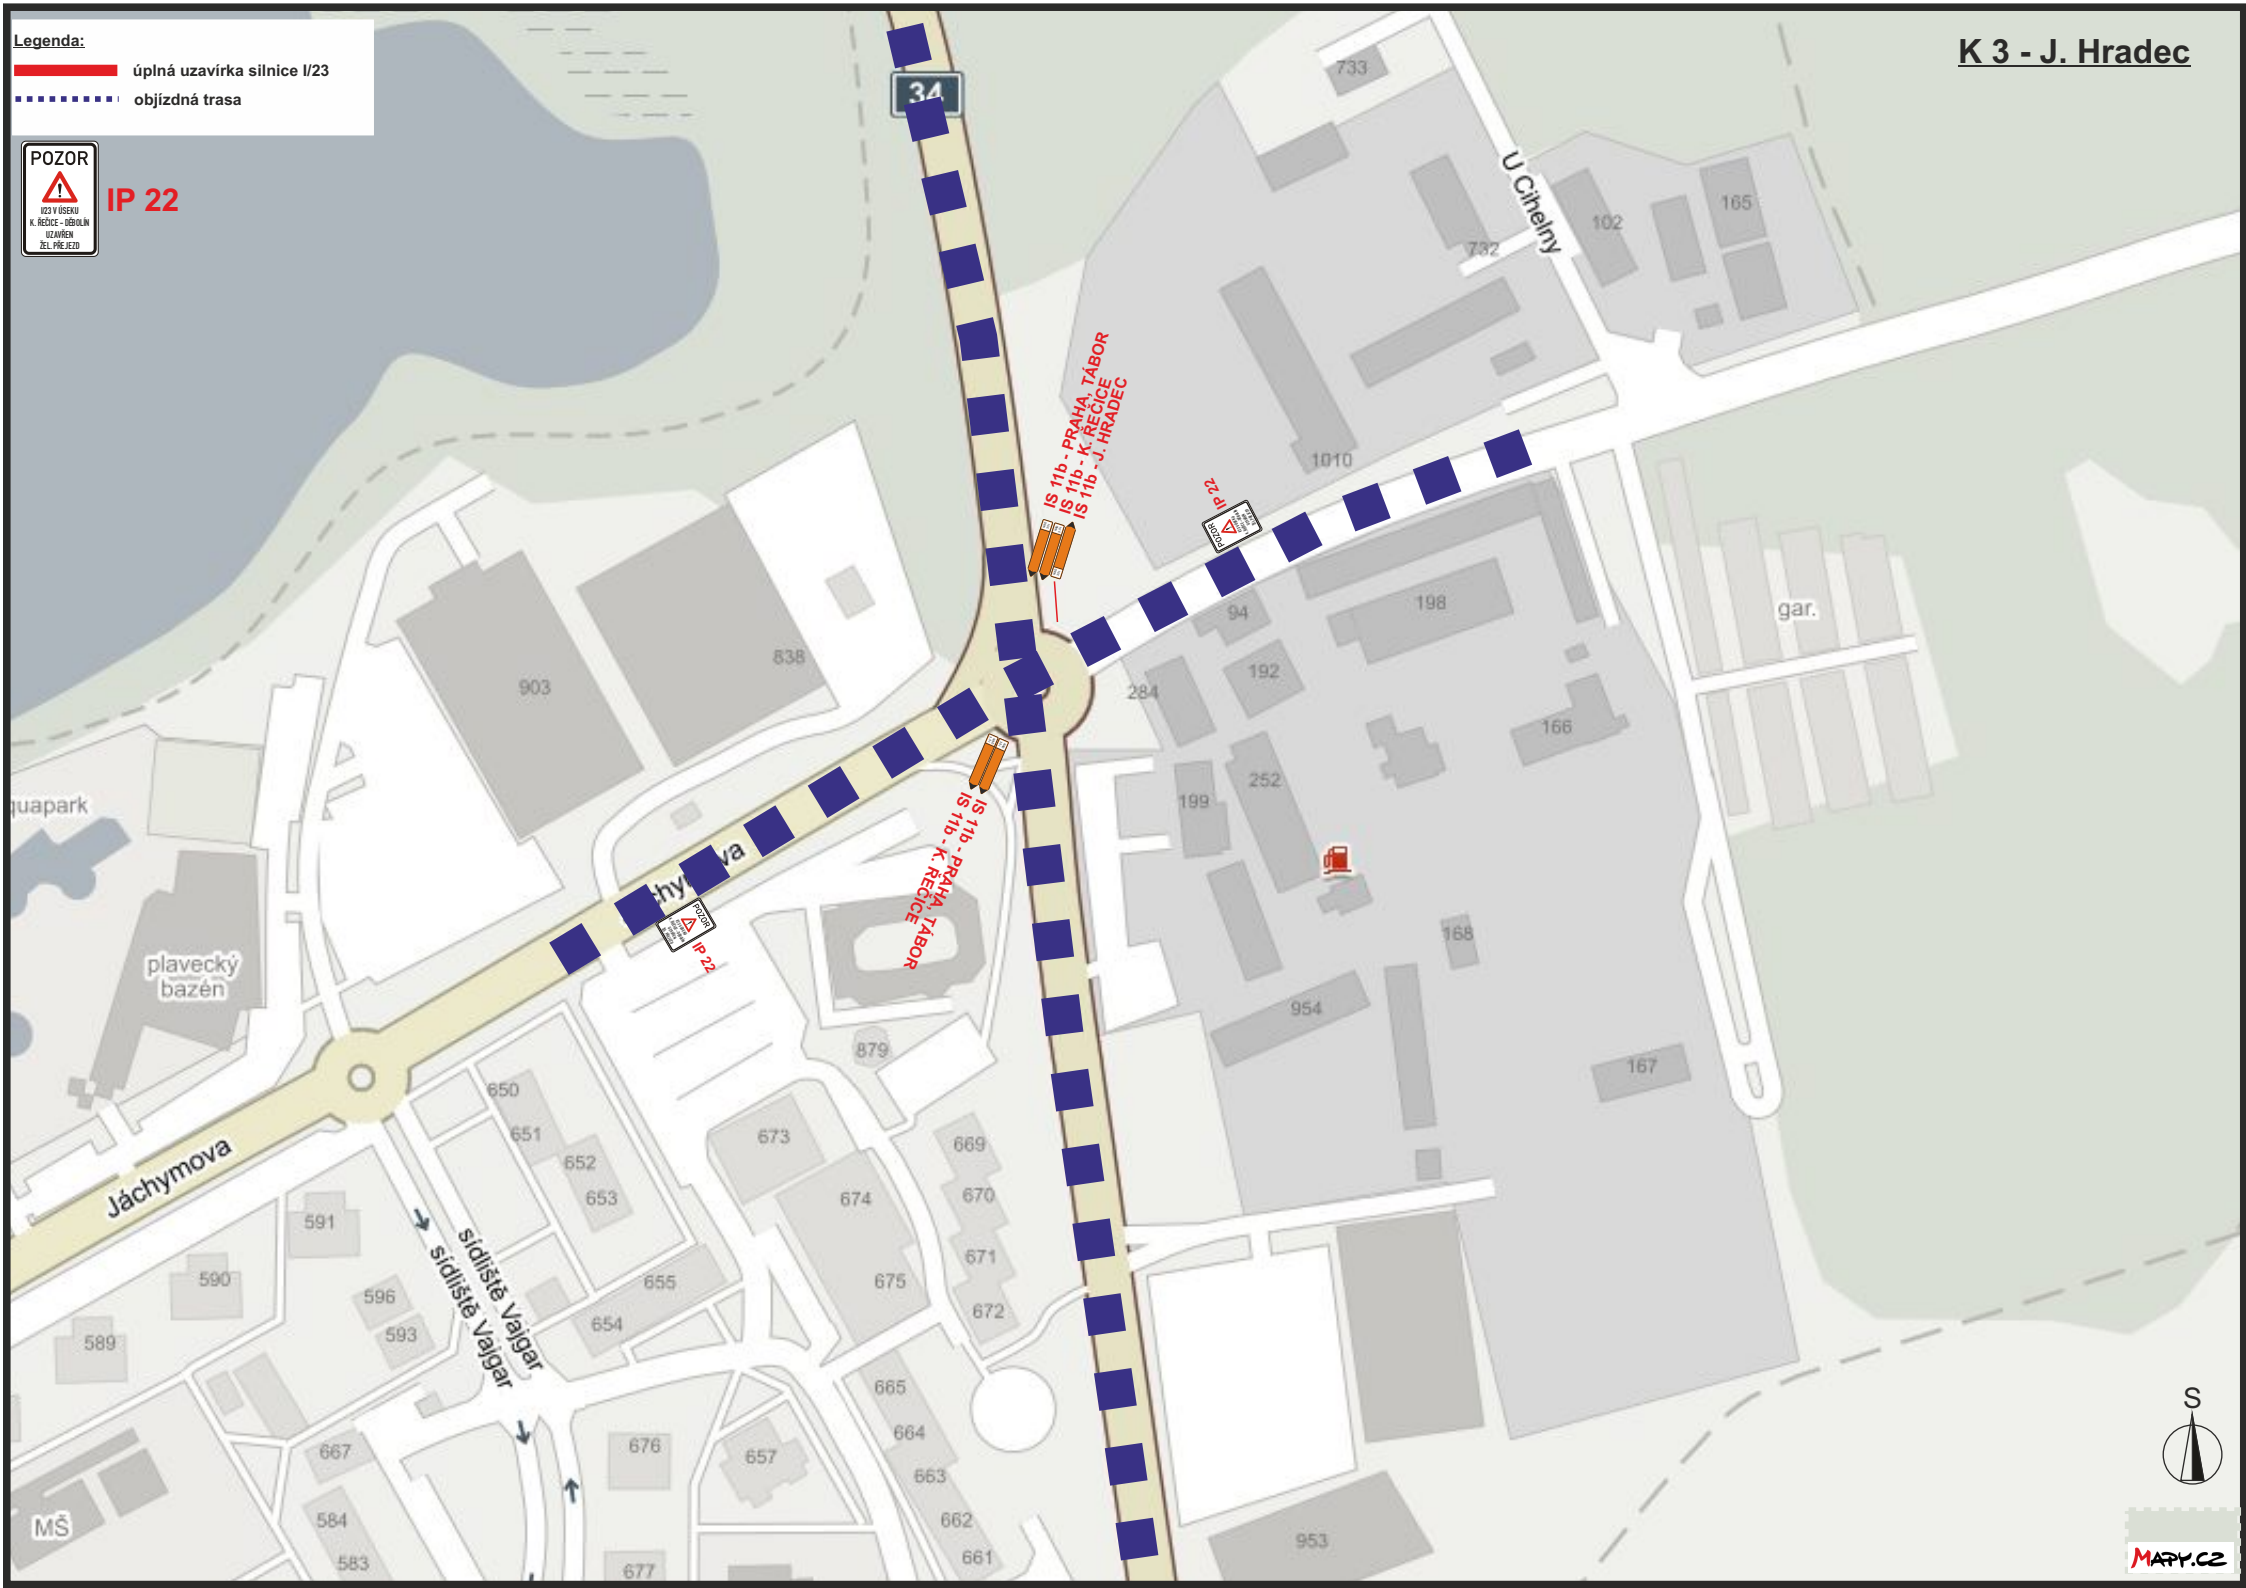

Legenda:

úplná uzavírka silnice I/23


objízdná trasa



IP 22




IS 11a

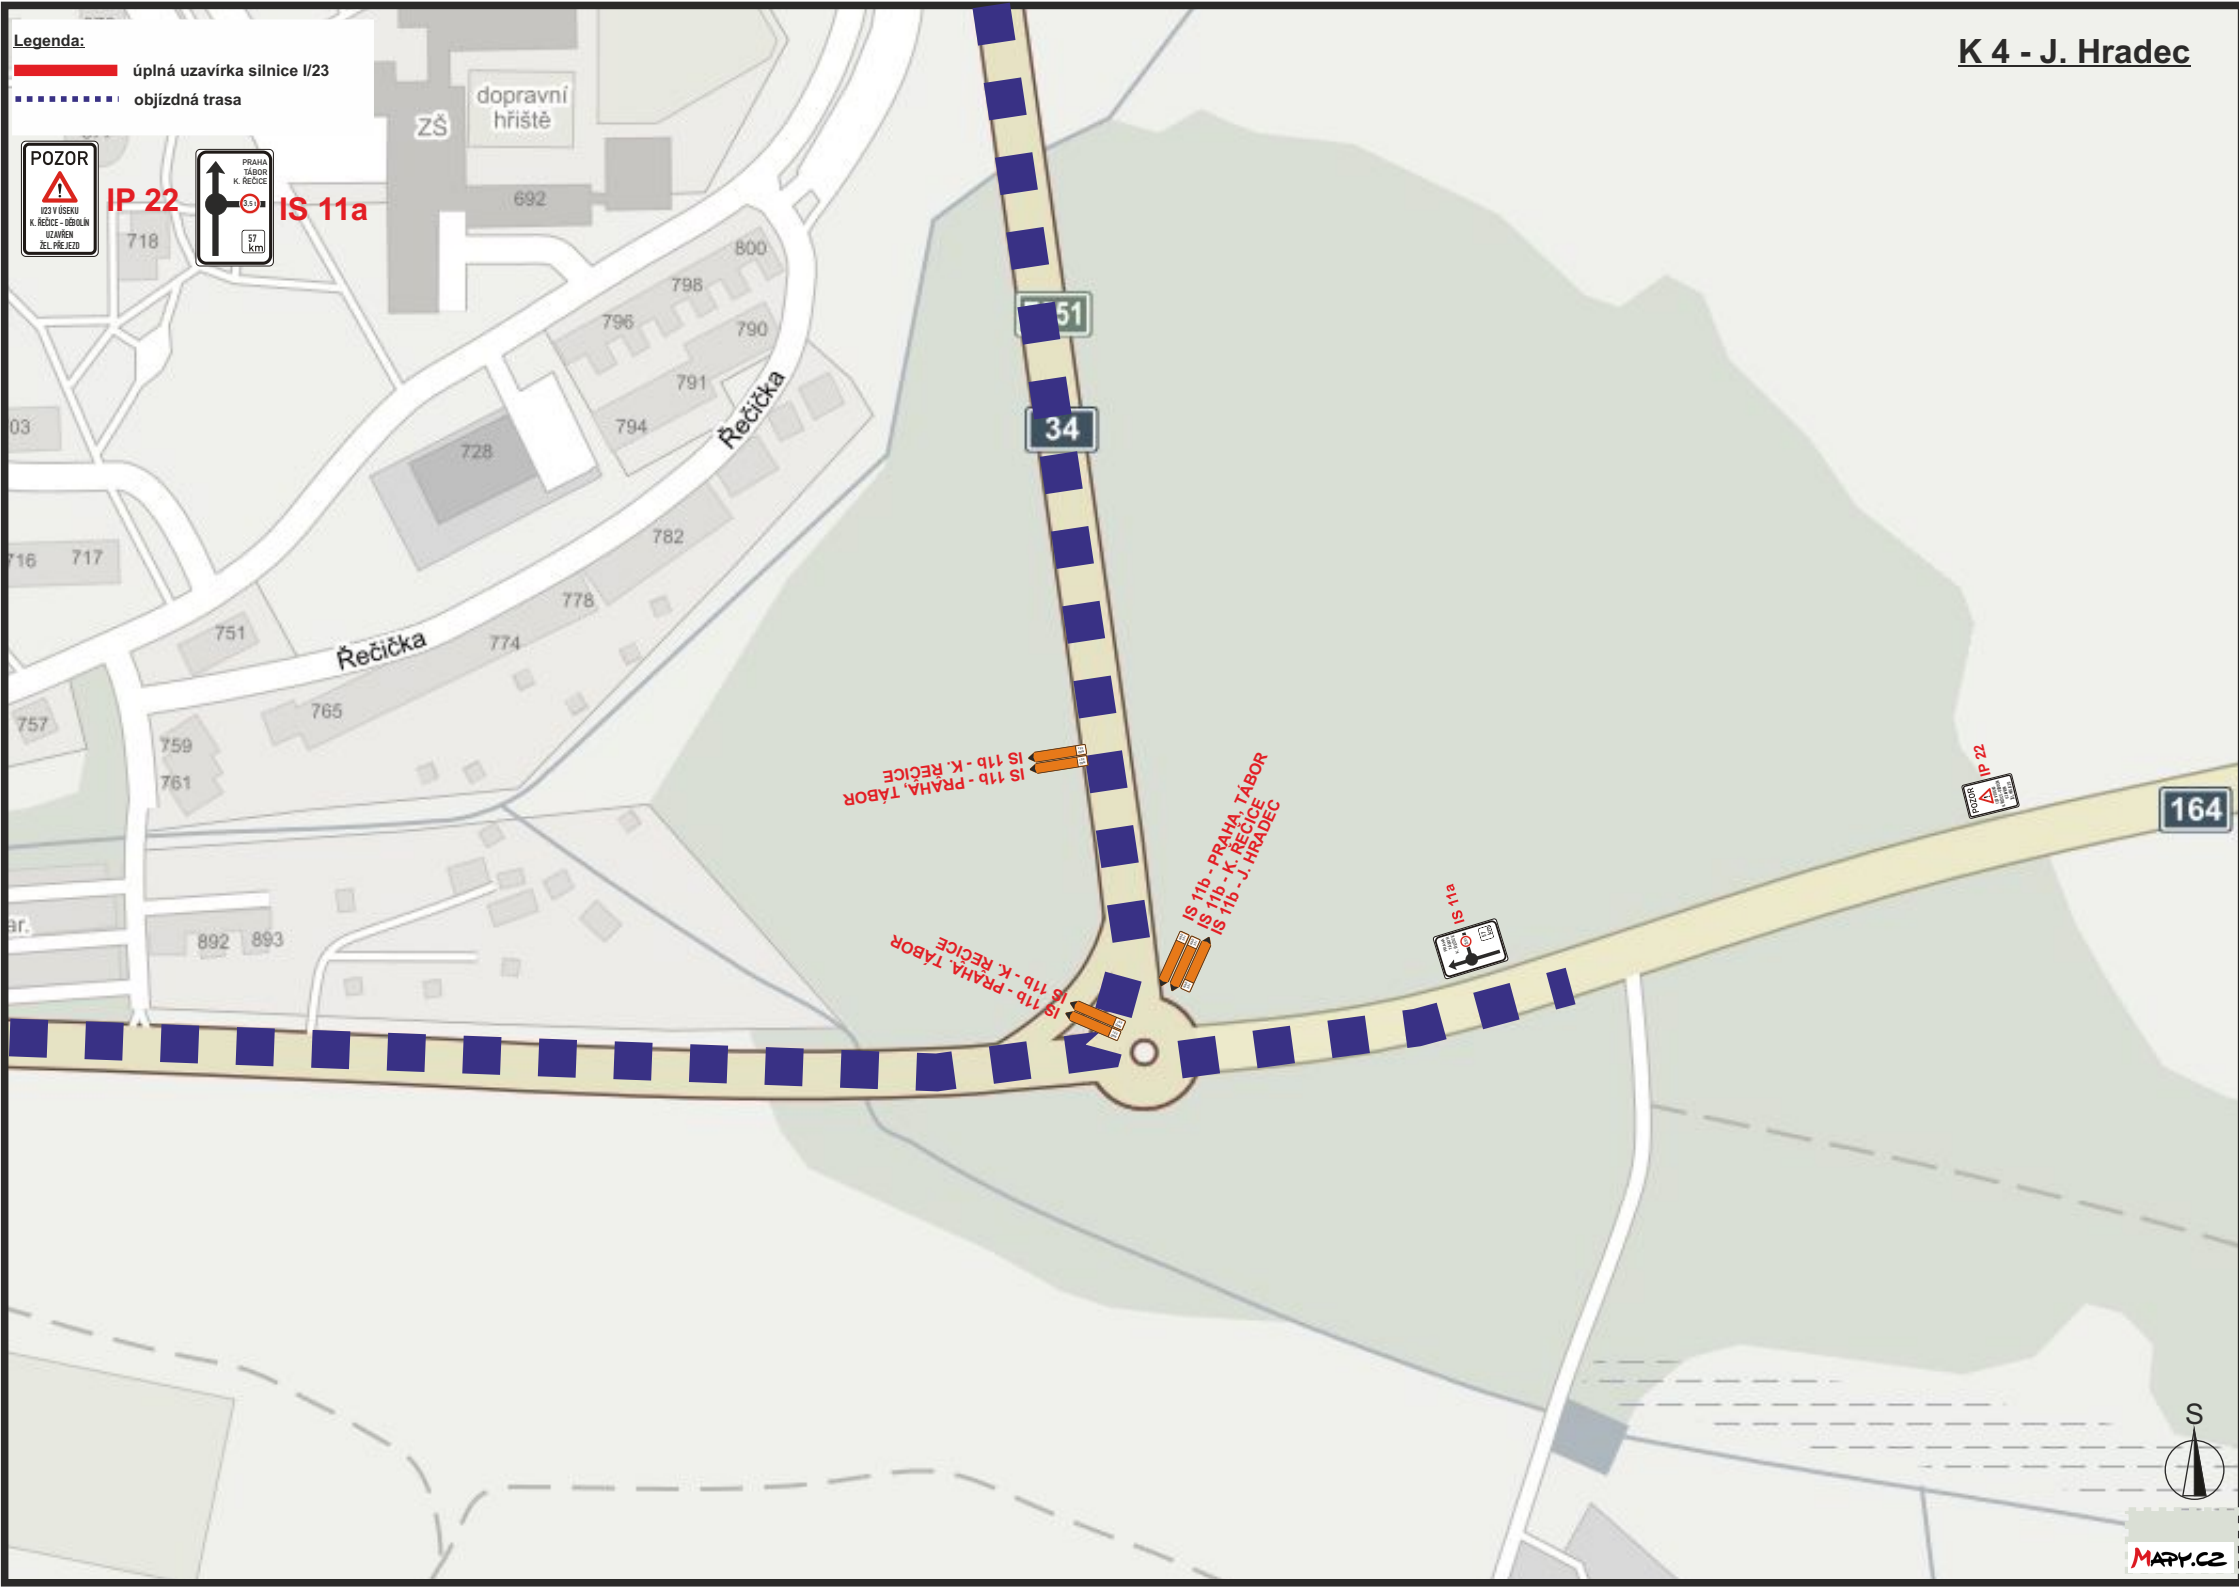

Legenda:
 úplná uzavírka silnice I/23
 objízdná trasa



IP 22

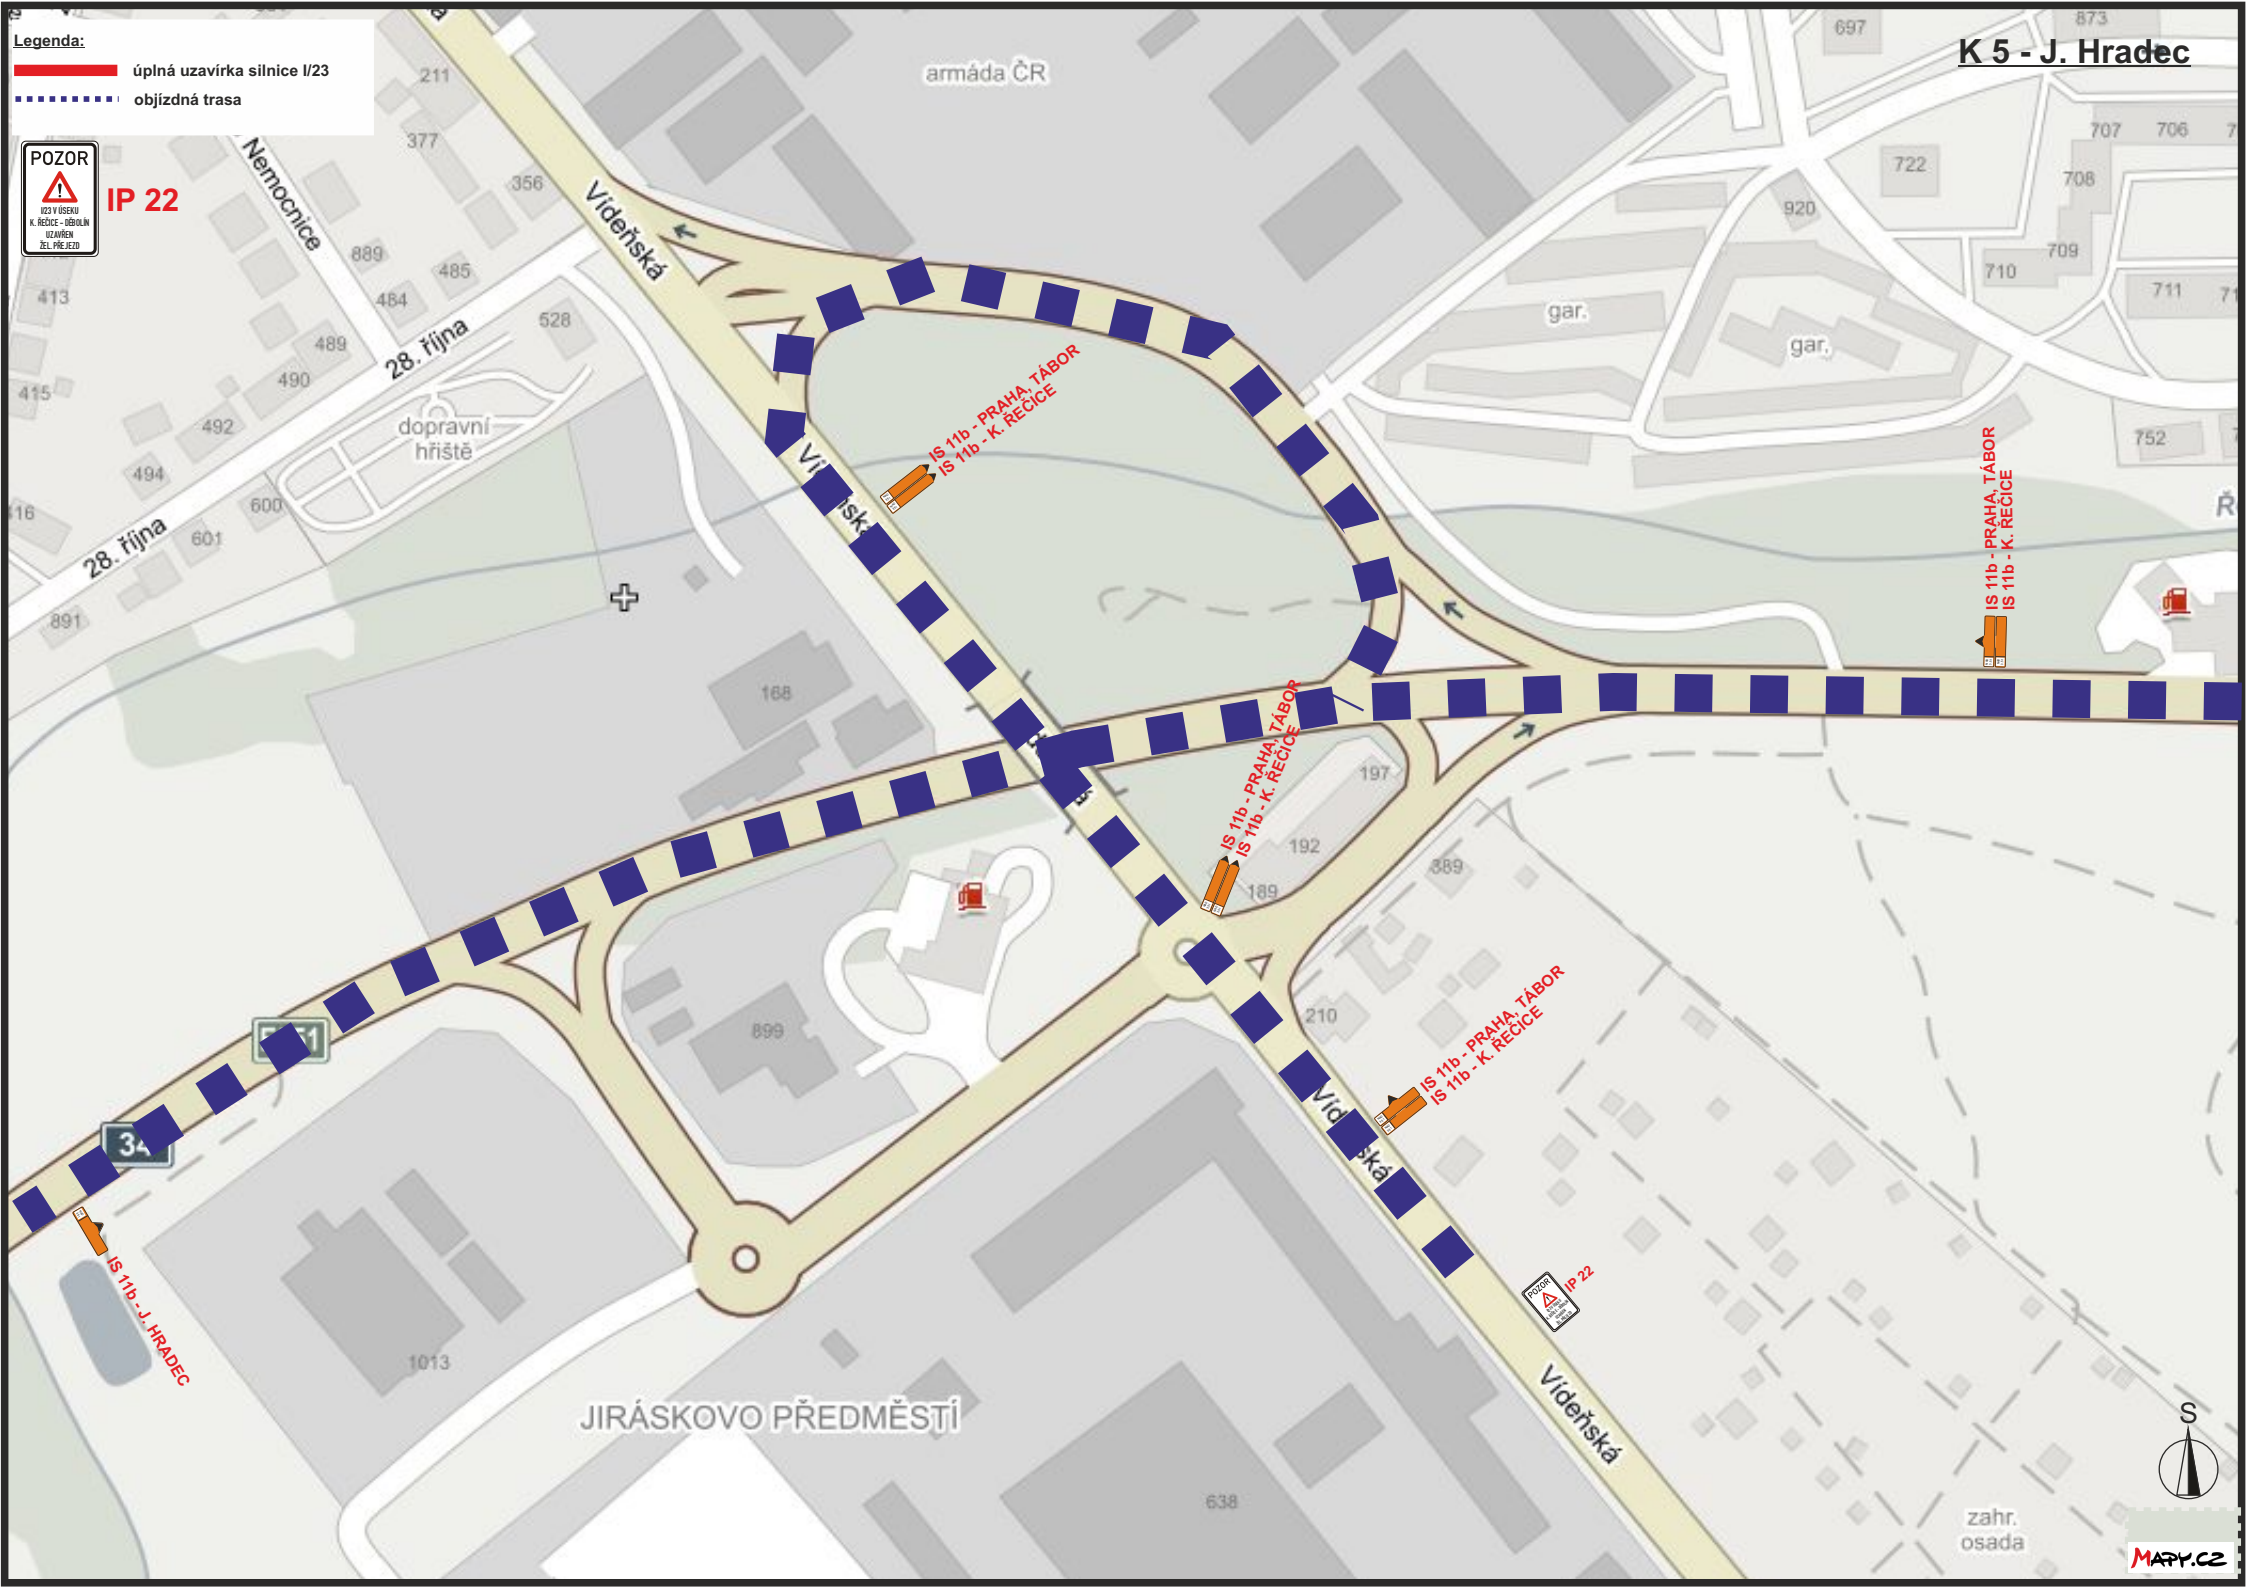


Legenda:

- úplná uzavírka silnice I/23
objízdná trasa



IP 22

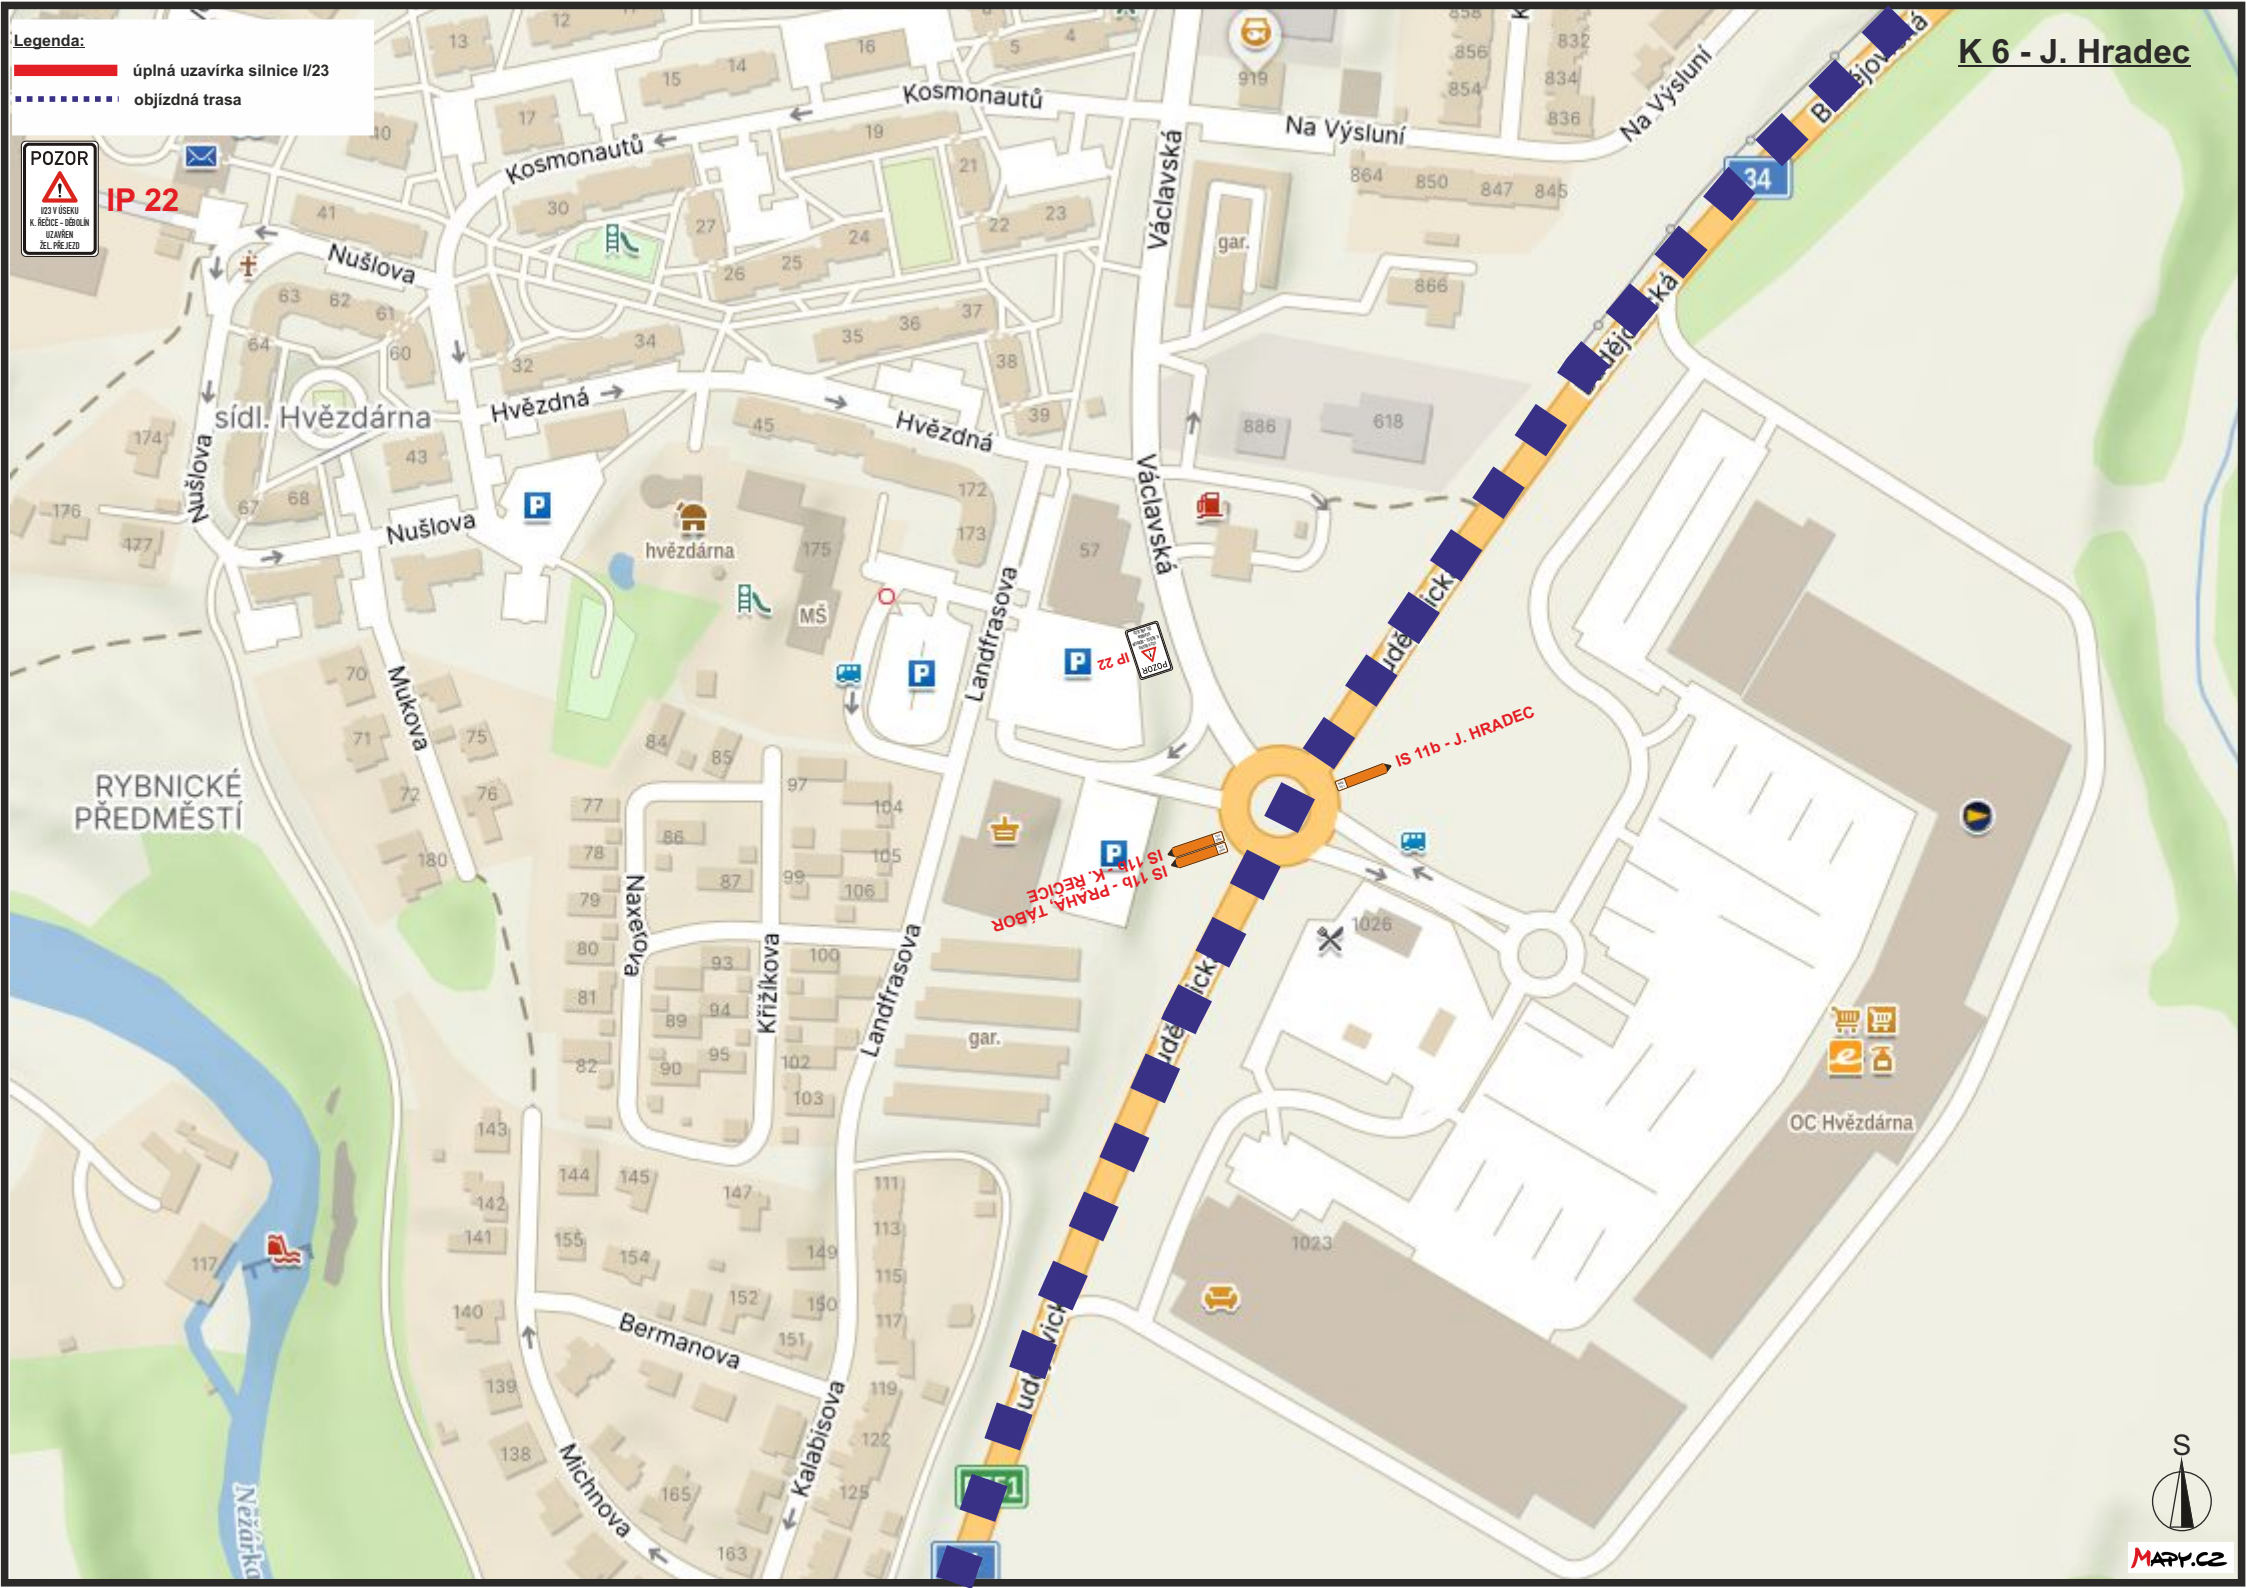RYBNICKÉ
PŘEDMĚSTÍ

Legenda:


úplná uzavírka silnice I/23

objízdná trasa



IP 22

K 7 - D. Lhota, rozc.

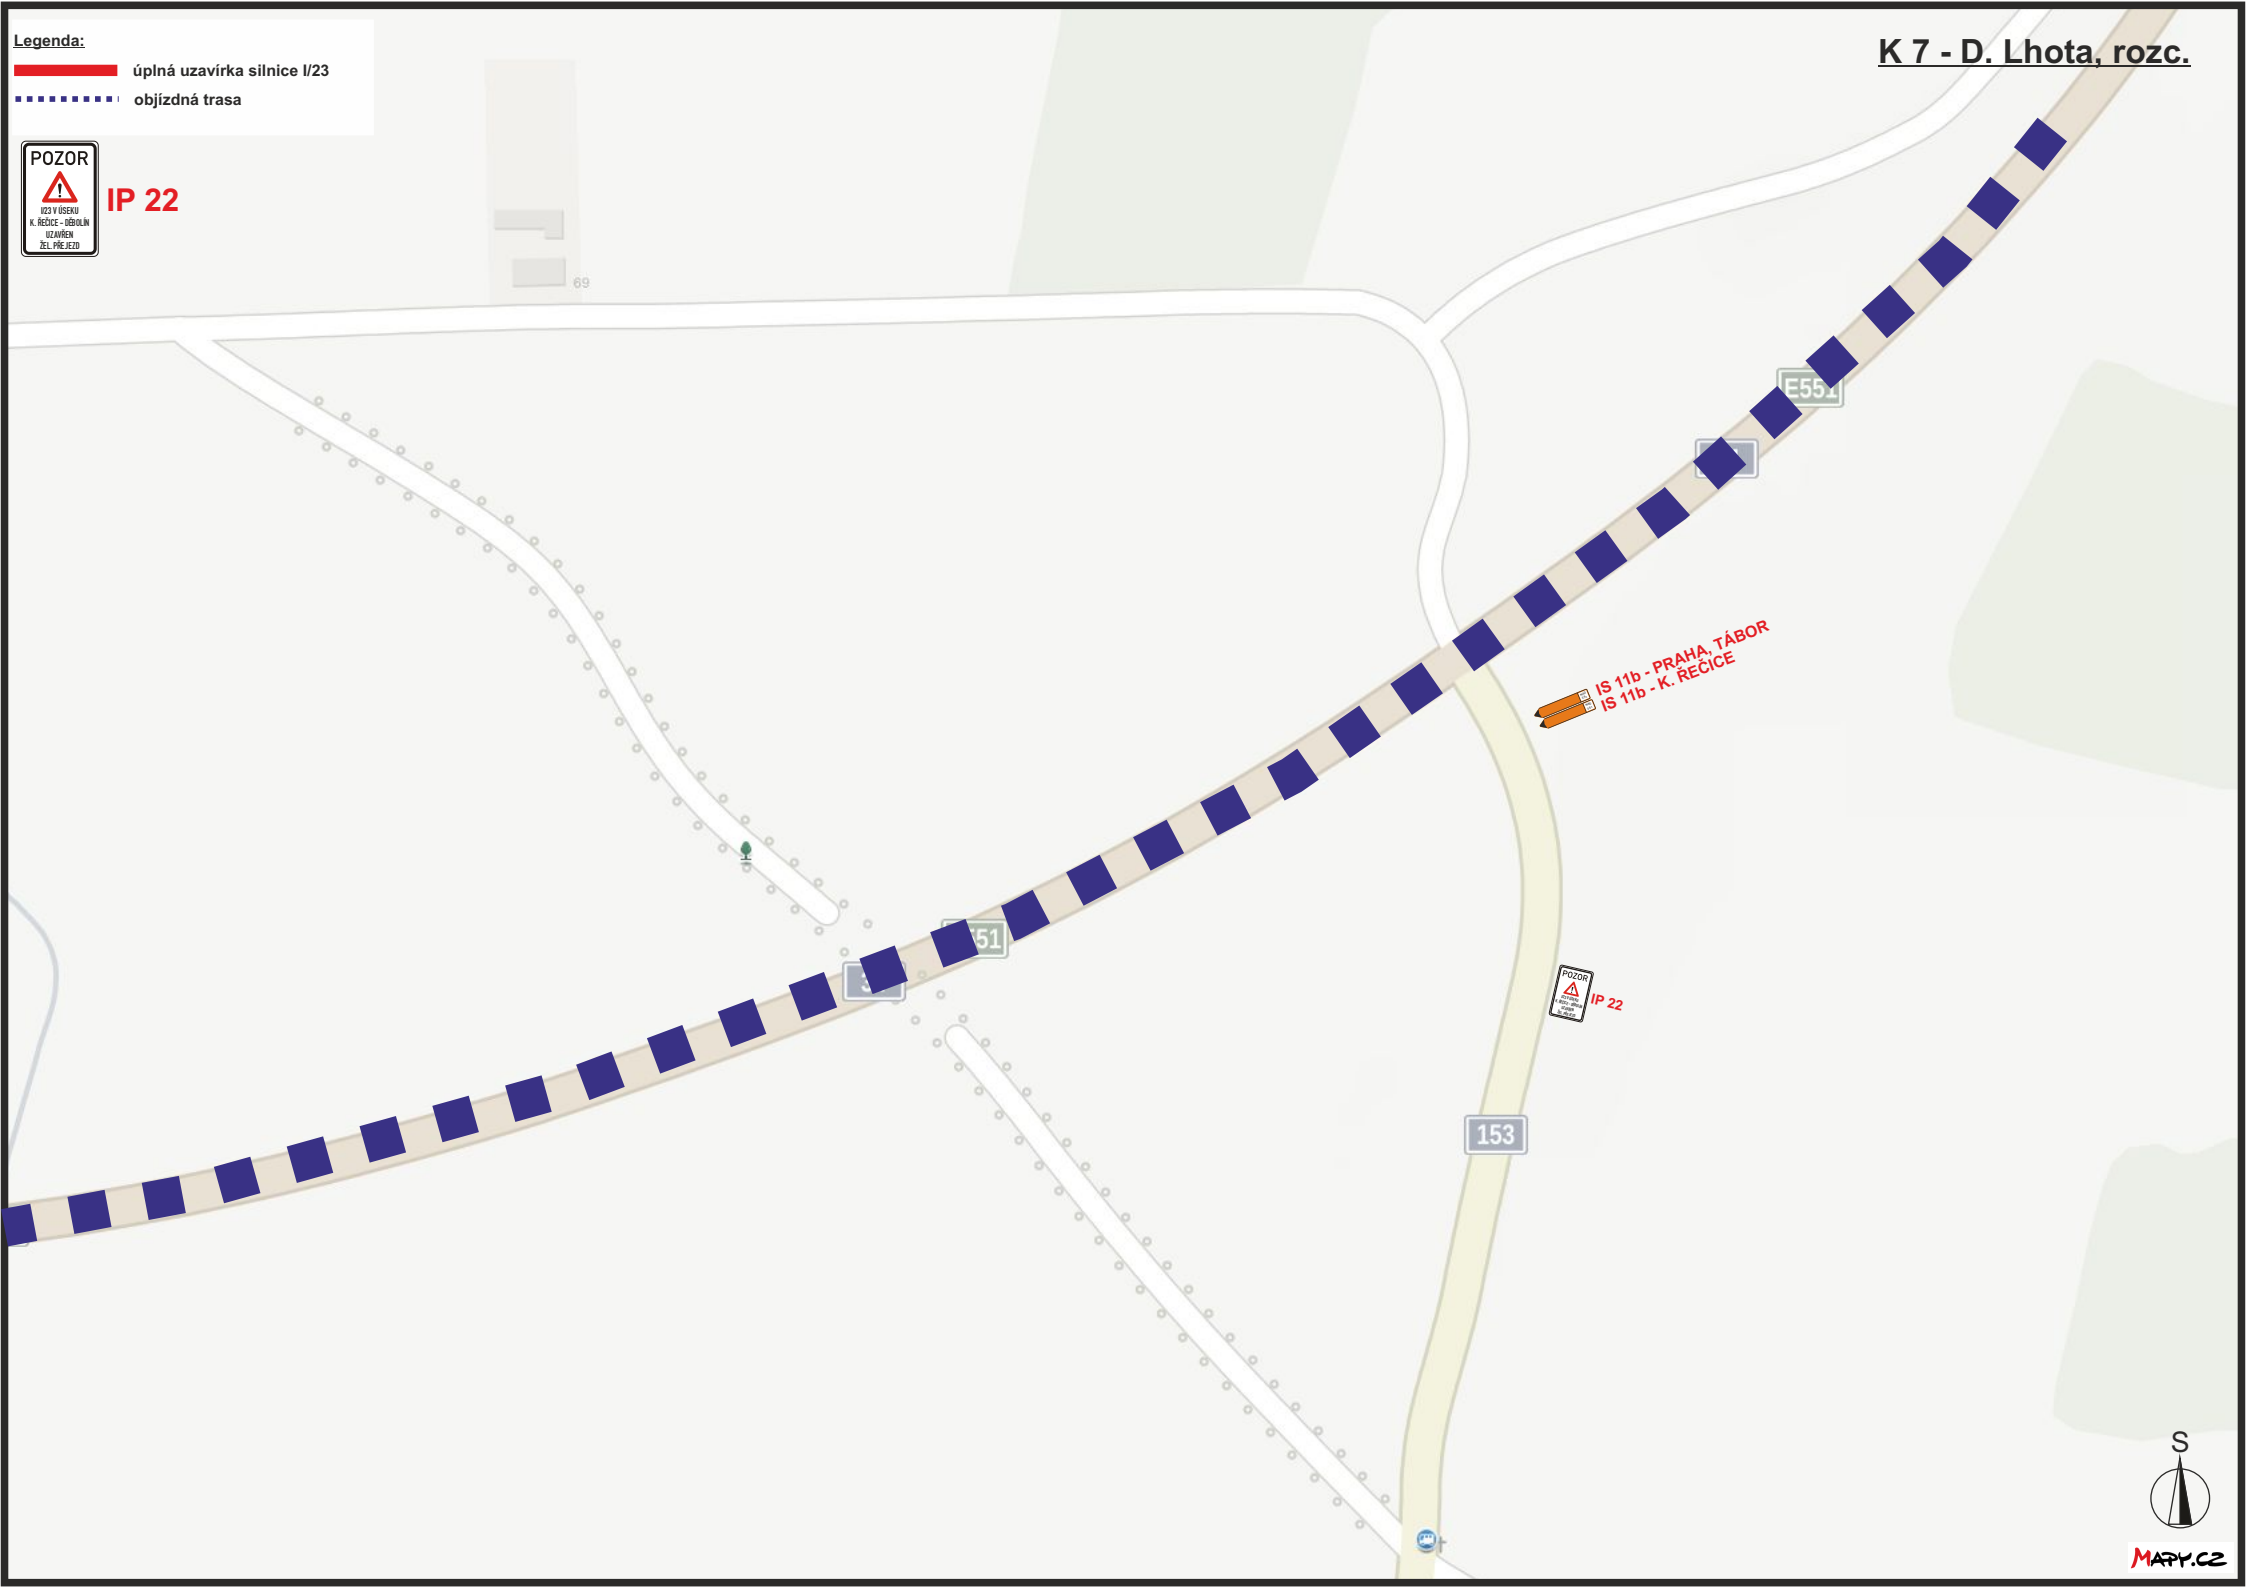

Legenda:

úplná uzavírka silnice I/23

objízdná trasa

K 8 - Mláka




Legenda:

úplná uzavírka silnice I/23

objízdná trasa




IP 22

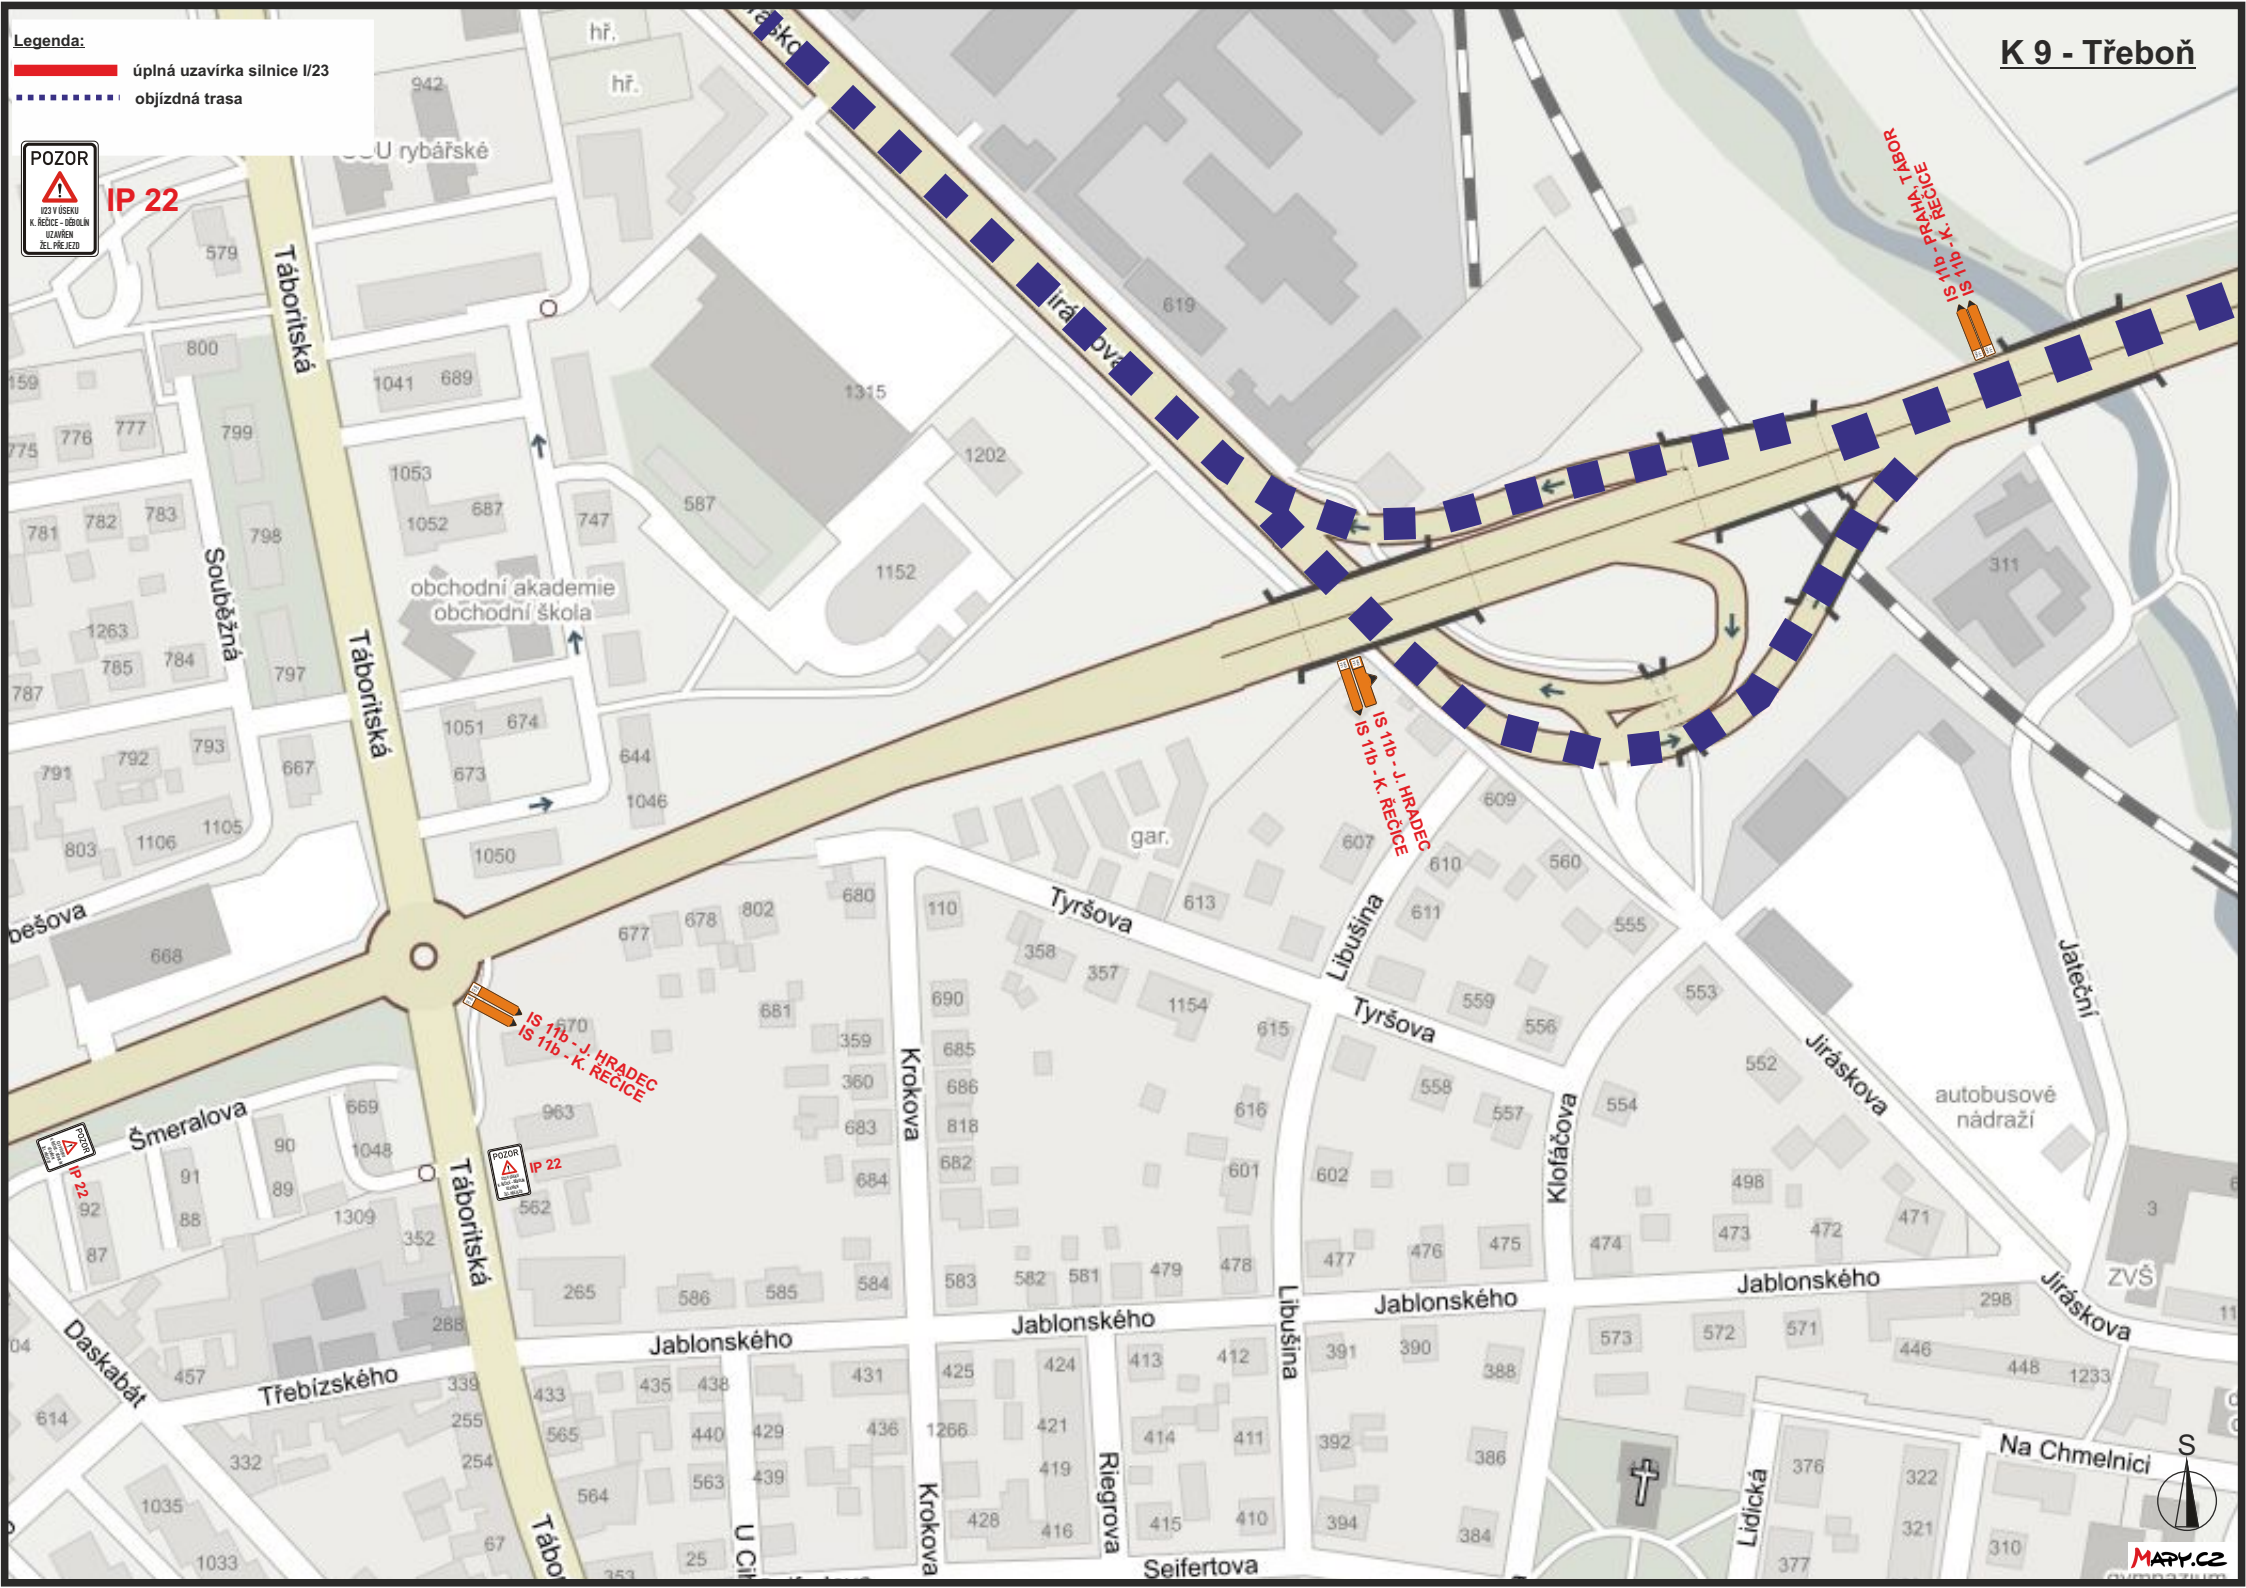

Legenda:


- úplná uzavírka silnice I/23
- objízdná trasa

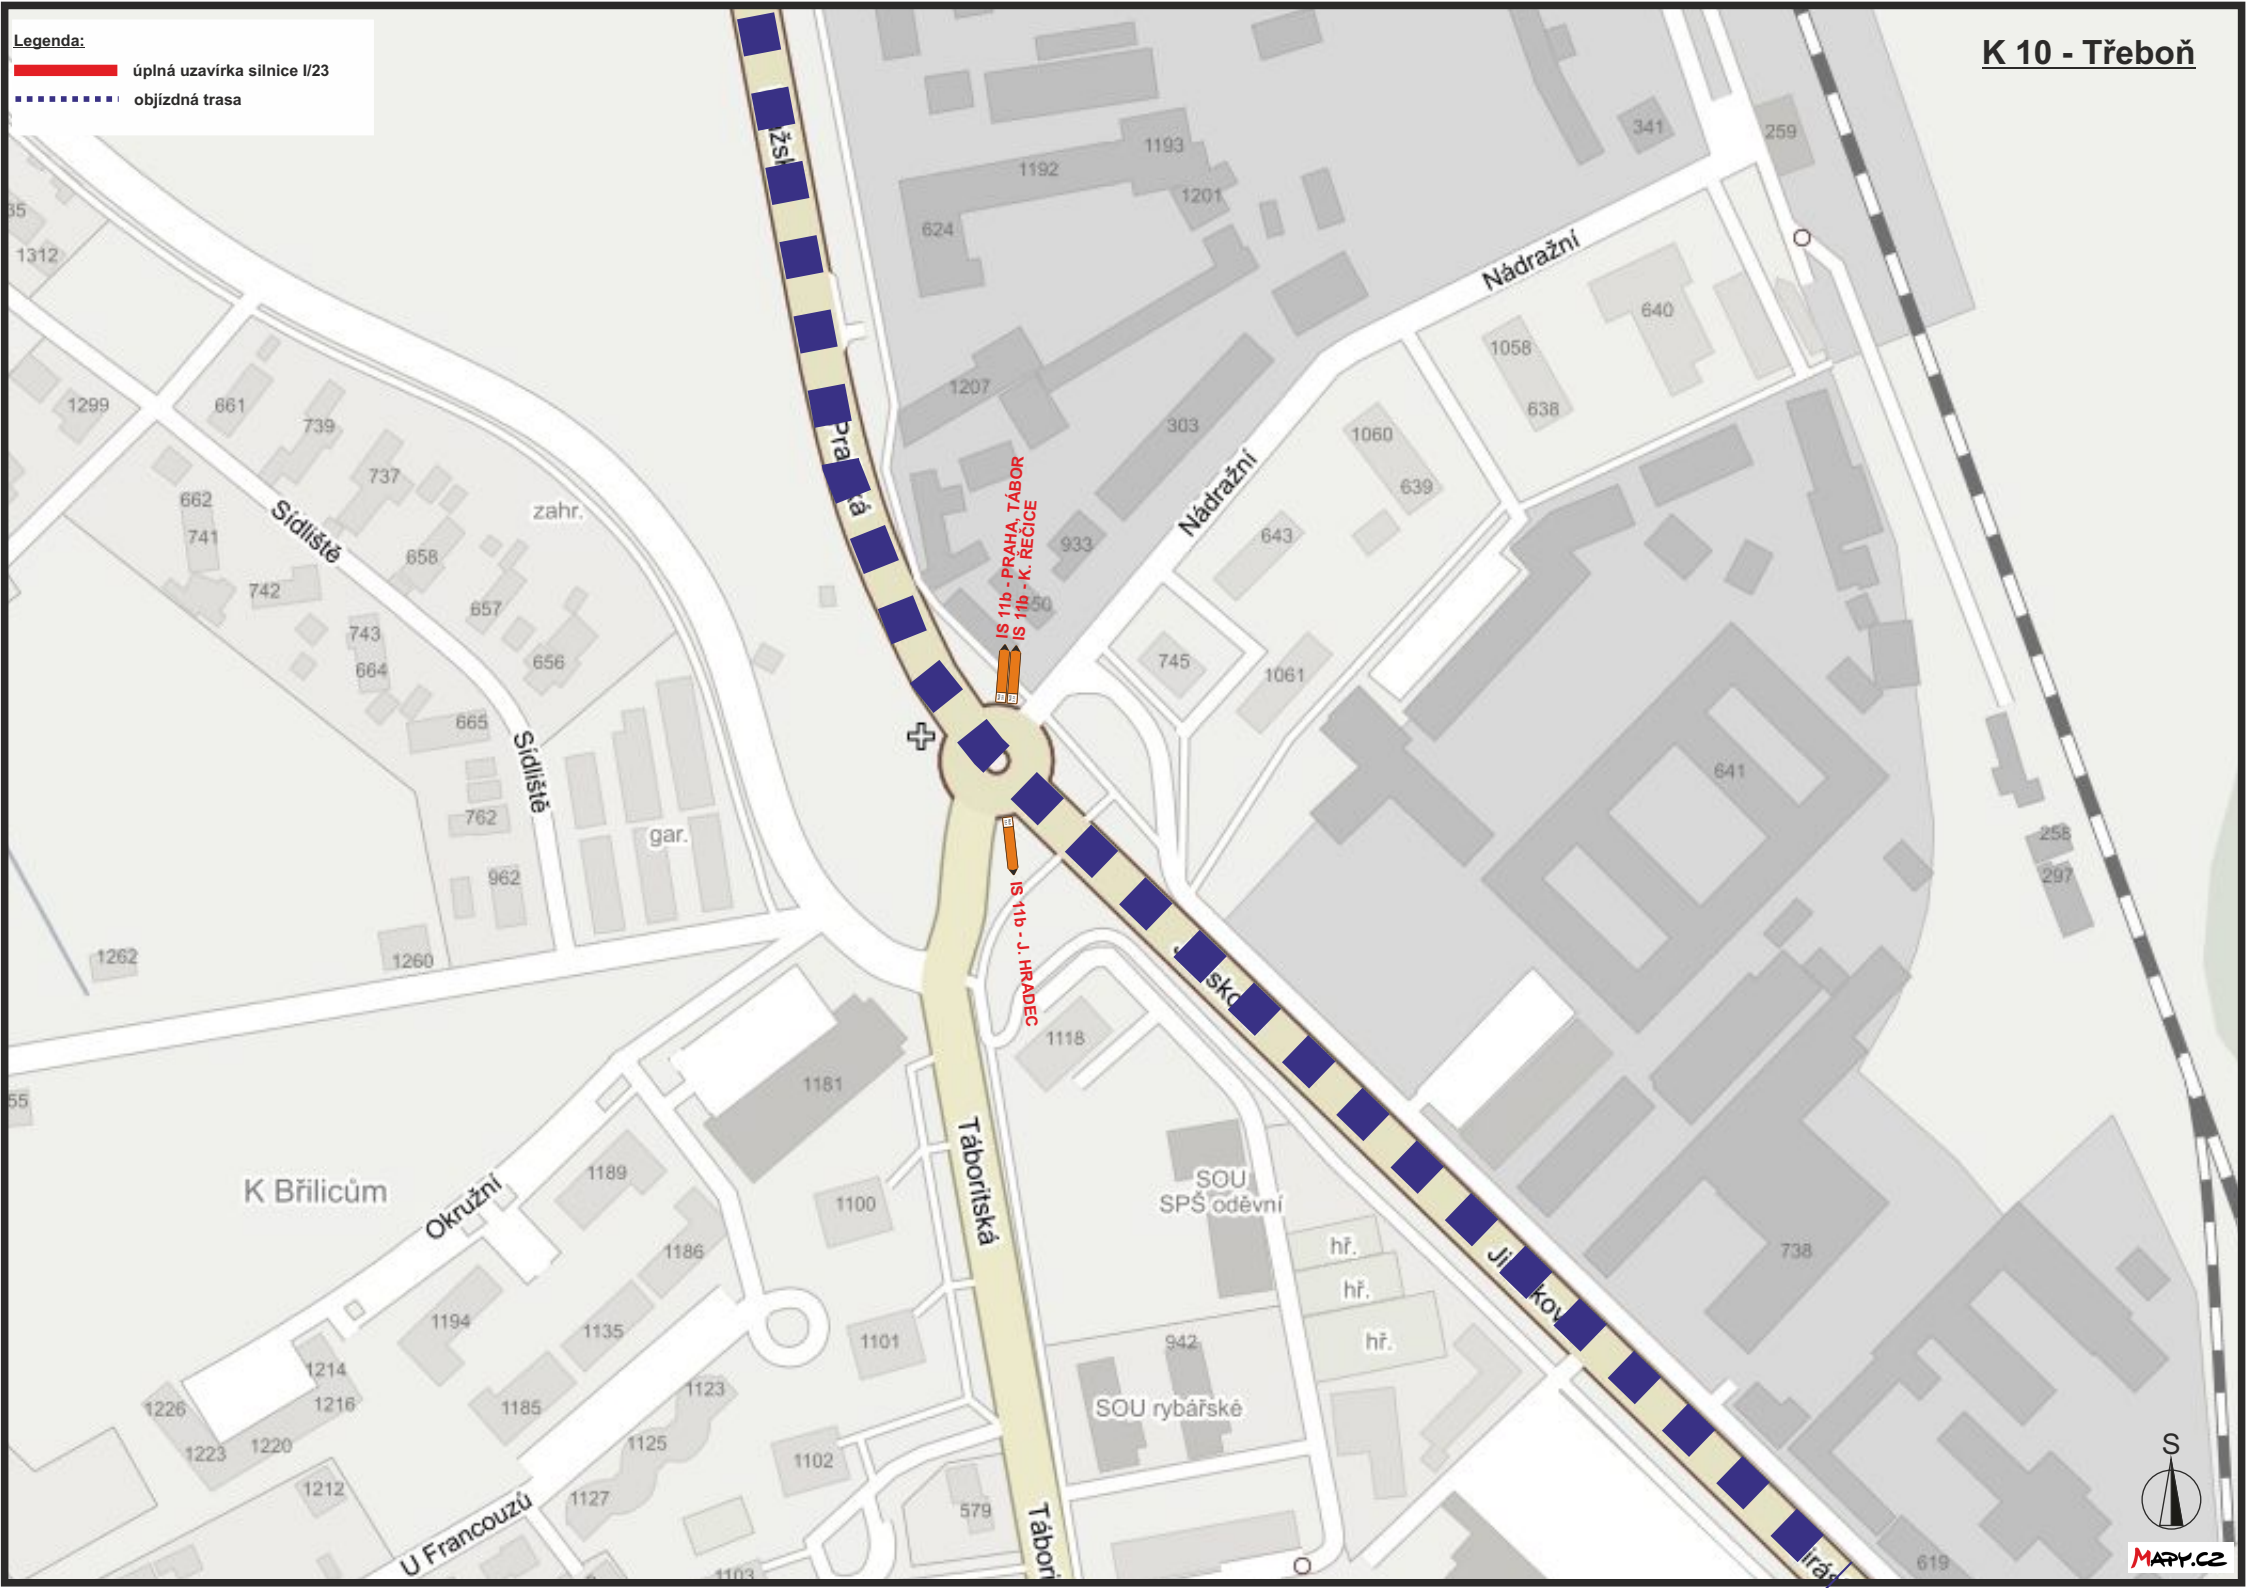

K 11 - Lomnice nad Lužnicí

Legenda:

- úplná uzavírka silnice I/23
- objízdná trasa

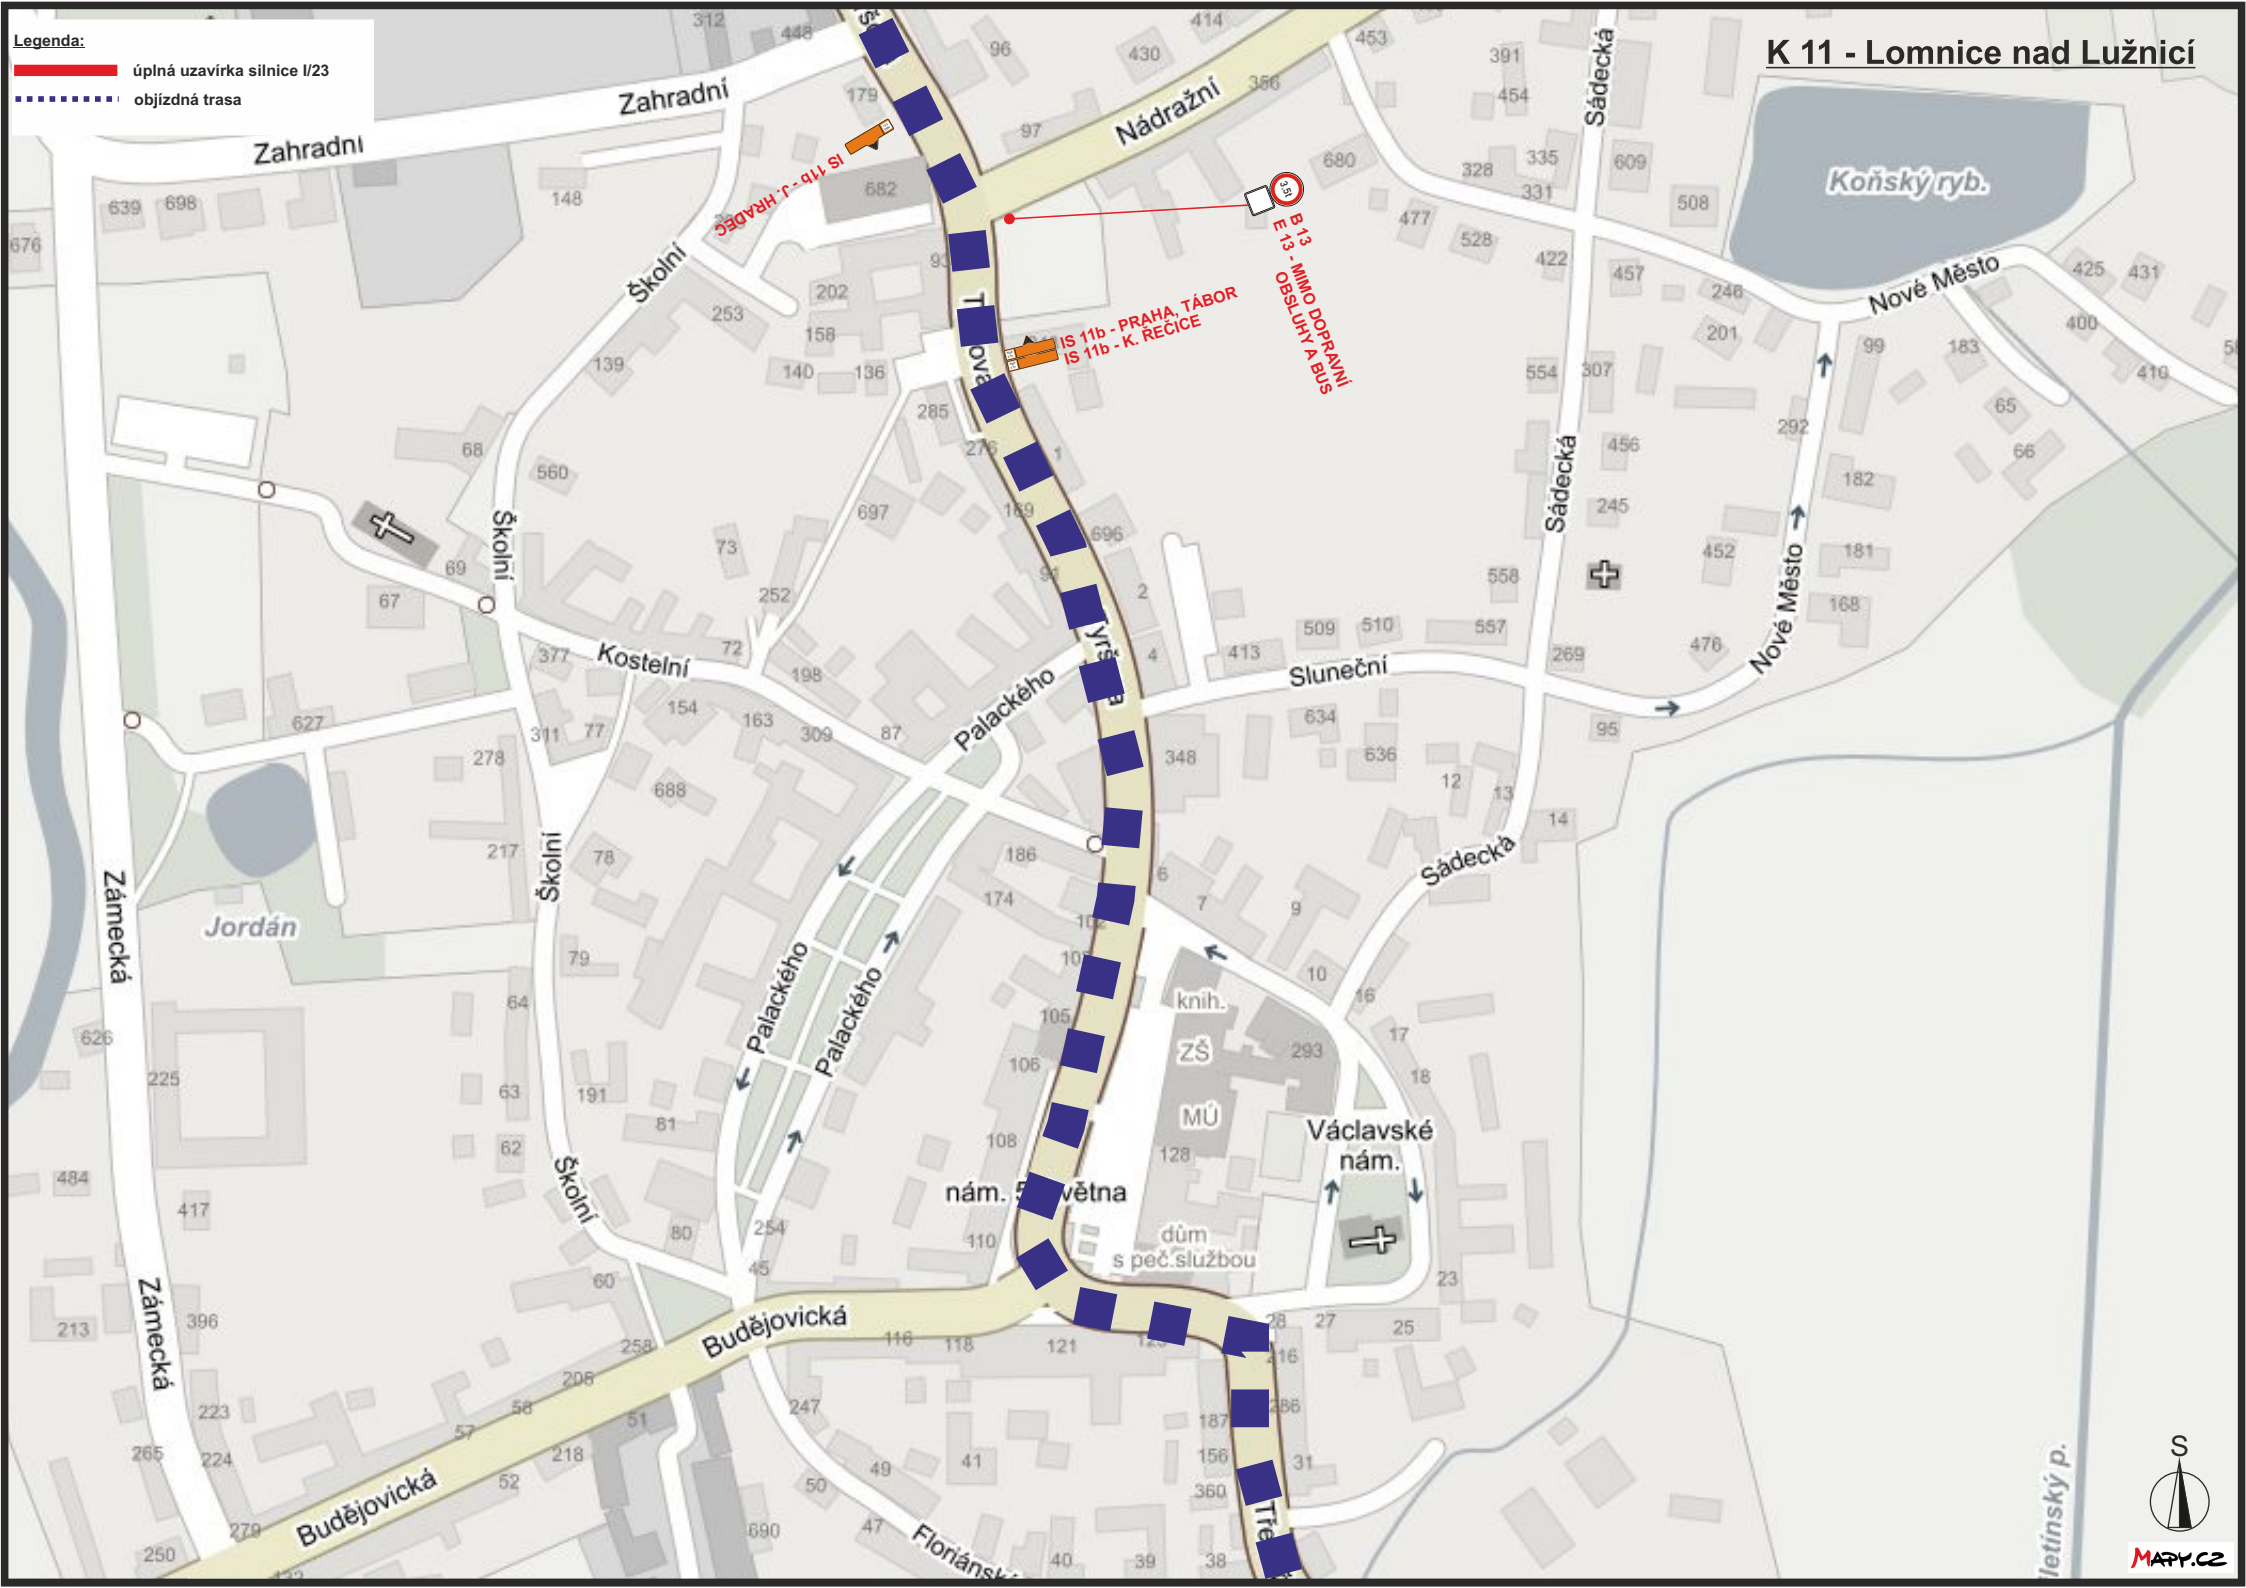

Legenda:

úplná uzavírka silnice I/23

objízdna trasa



IP 22

N° 107

603

Domavelská stoka

IS 11b - PRAHA, TÁBOR
E 13

IS 116 - J. HRADEC

IS 119 - J. HRADEC

IS 11b - J. HRADEC

IS 11b - PRAHA, TÁBOR
IS 11b - K. ŘEČICE
E 13

IS 11b - J. HRADEC

IS 11b -- J. HRADEC

POZOR

IP 22

MP 22

24




Legenda:

- úplná uzavírka silnice I/23
- objízdná trasa pro automobily nad 3,5t



IP 22

K 13 - Veselí nad Lužnicí

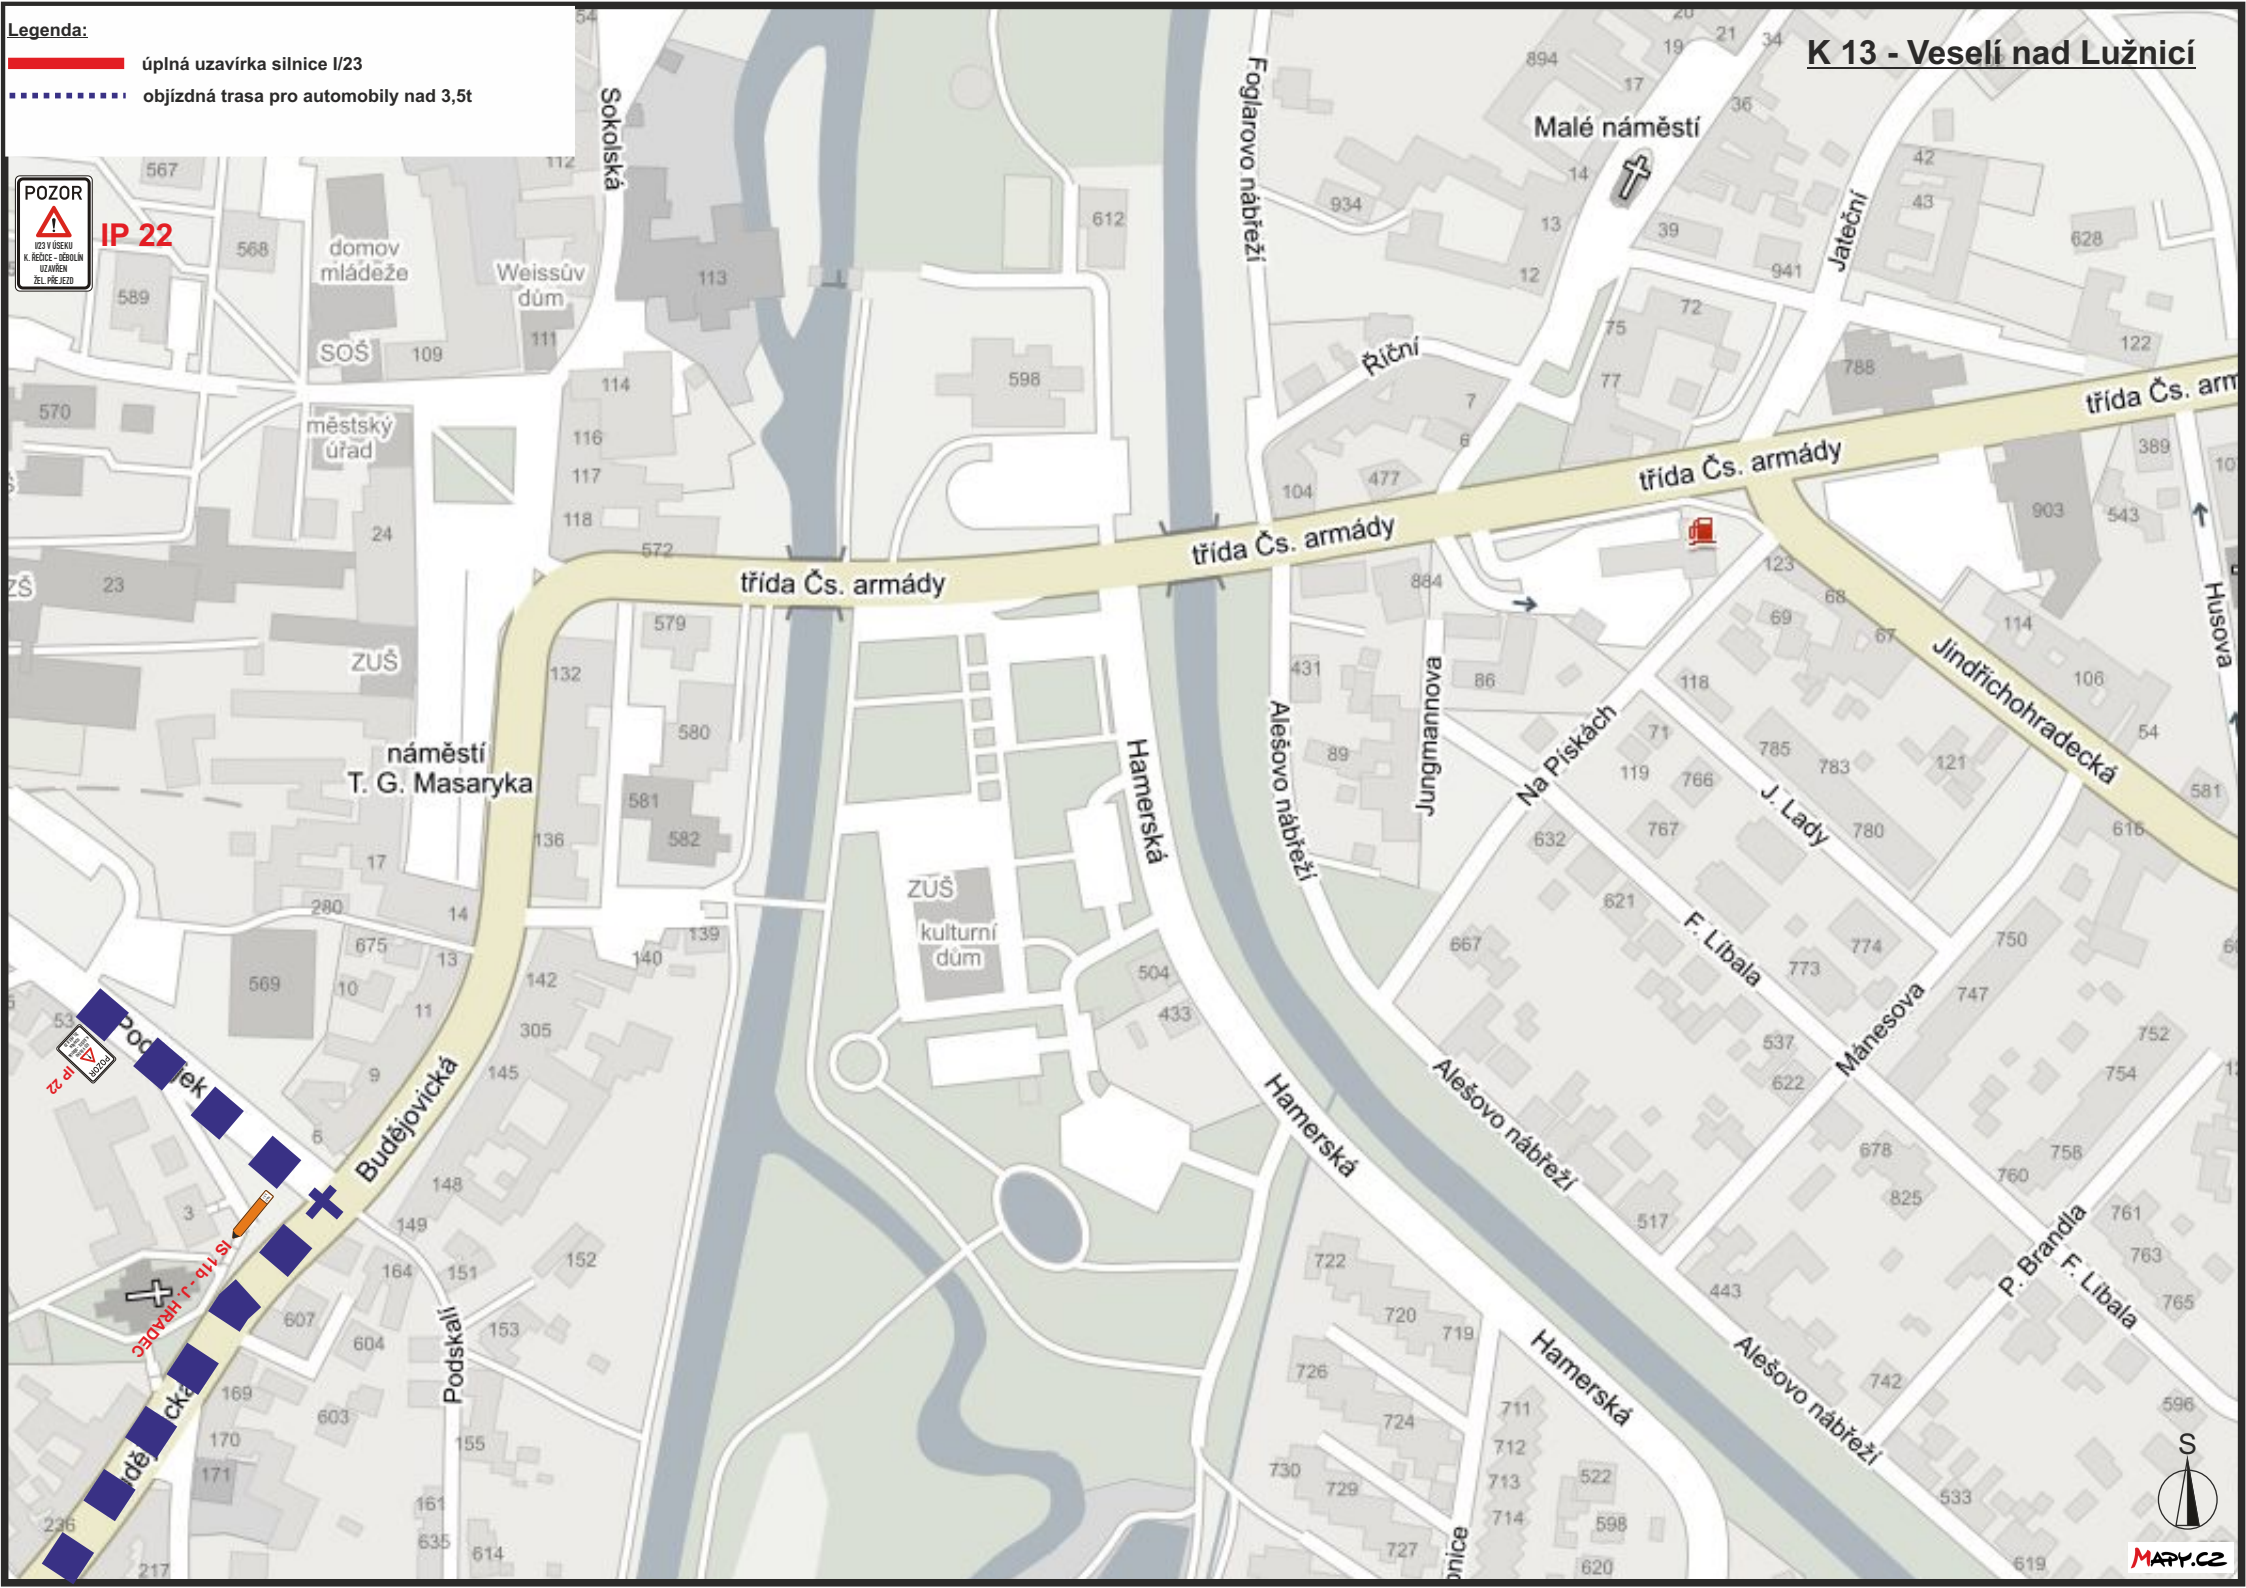




Legenda:

- úplná uzavírka silnice I/23
- objízdná trasa pro automobily nad 3,5t

K 15 - MUK DRÁCHOV I/3 x I/23

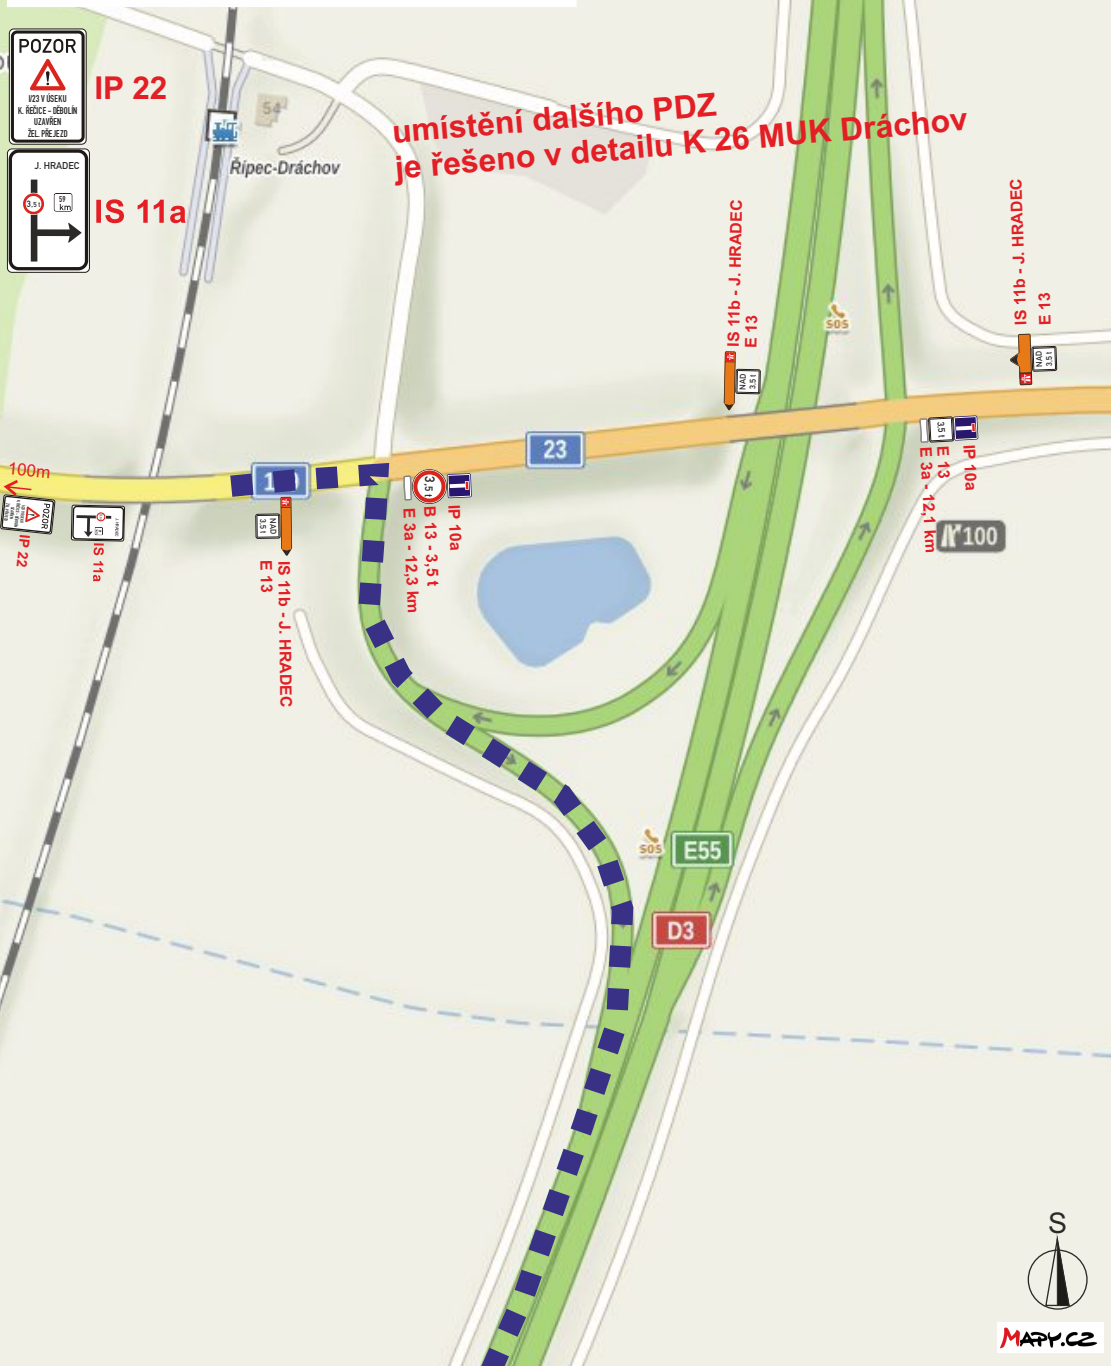

K 16 - I/23 x MK - ŘÍPEČ



K 17- Újezdec

Záhoří

hasiči
sv. Bartoloměj
obecní úřad

1 19 33
15 29 37
13 19
14 42 41 45

28 30 31

22

27 34 38

27 34 38

IS 11b - J. HRADEC

IP 10a
E 13
E 3a - 6,8 km

IP 10a
E 13
E 3a - 7,6 km

POZOR
úplná uzavírka silnice I/23
objezdná trasa

IP 22

POZOR
úplná uzavírka silnice I/23
objezdná trasa

IP 22



MAPY.CZ

Újezdec

obecní úřad


sv. Václav

Doňov



IP 22

Legenda:
úplná uzavírka silnice I/23
objezdná trasa

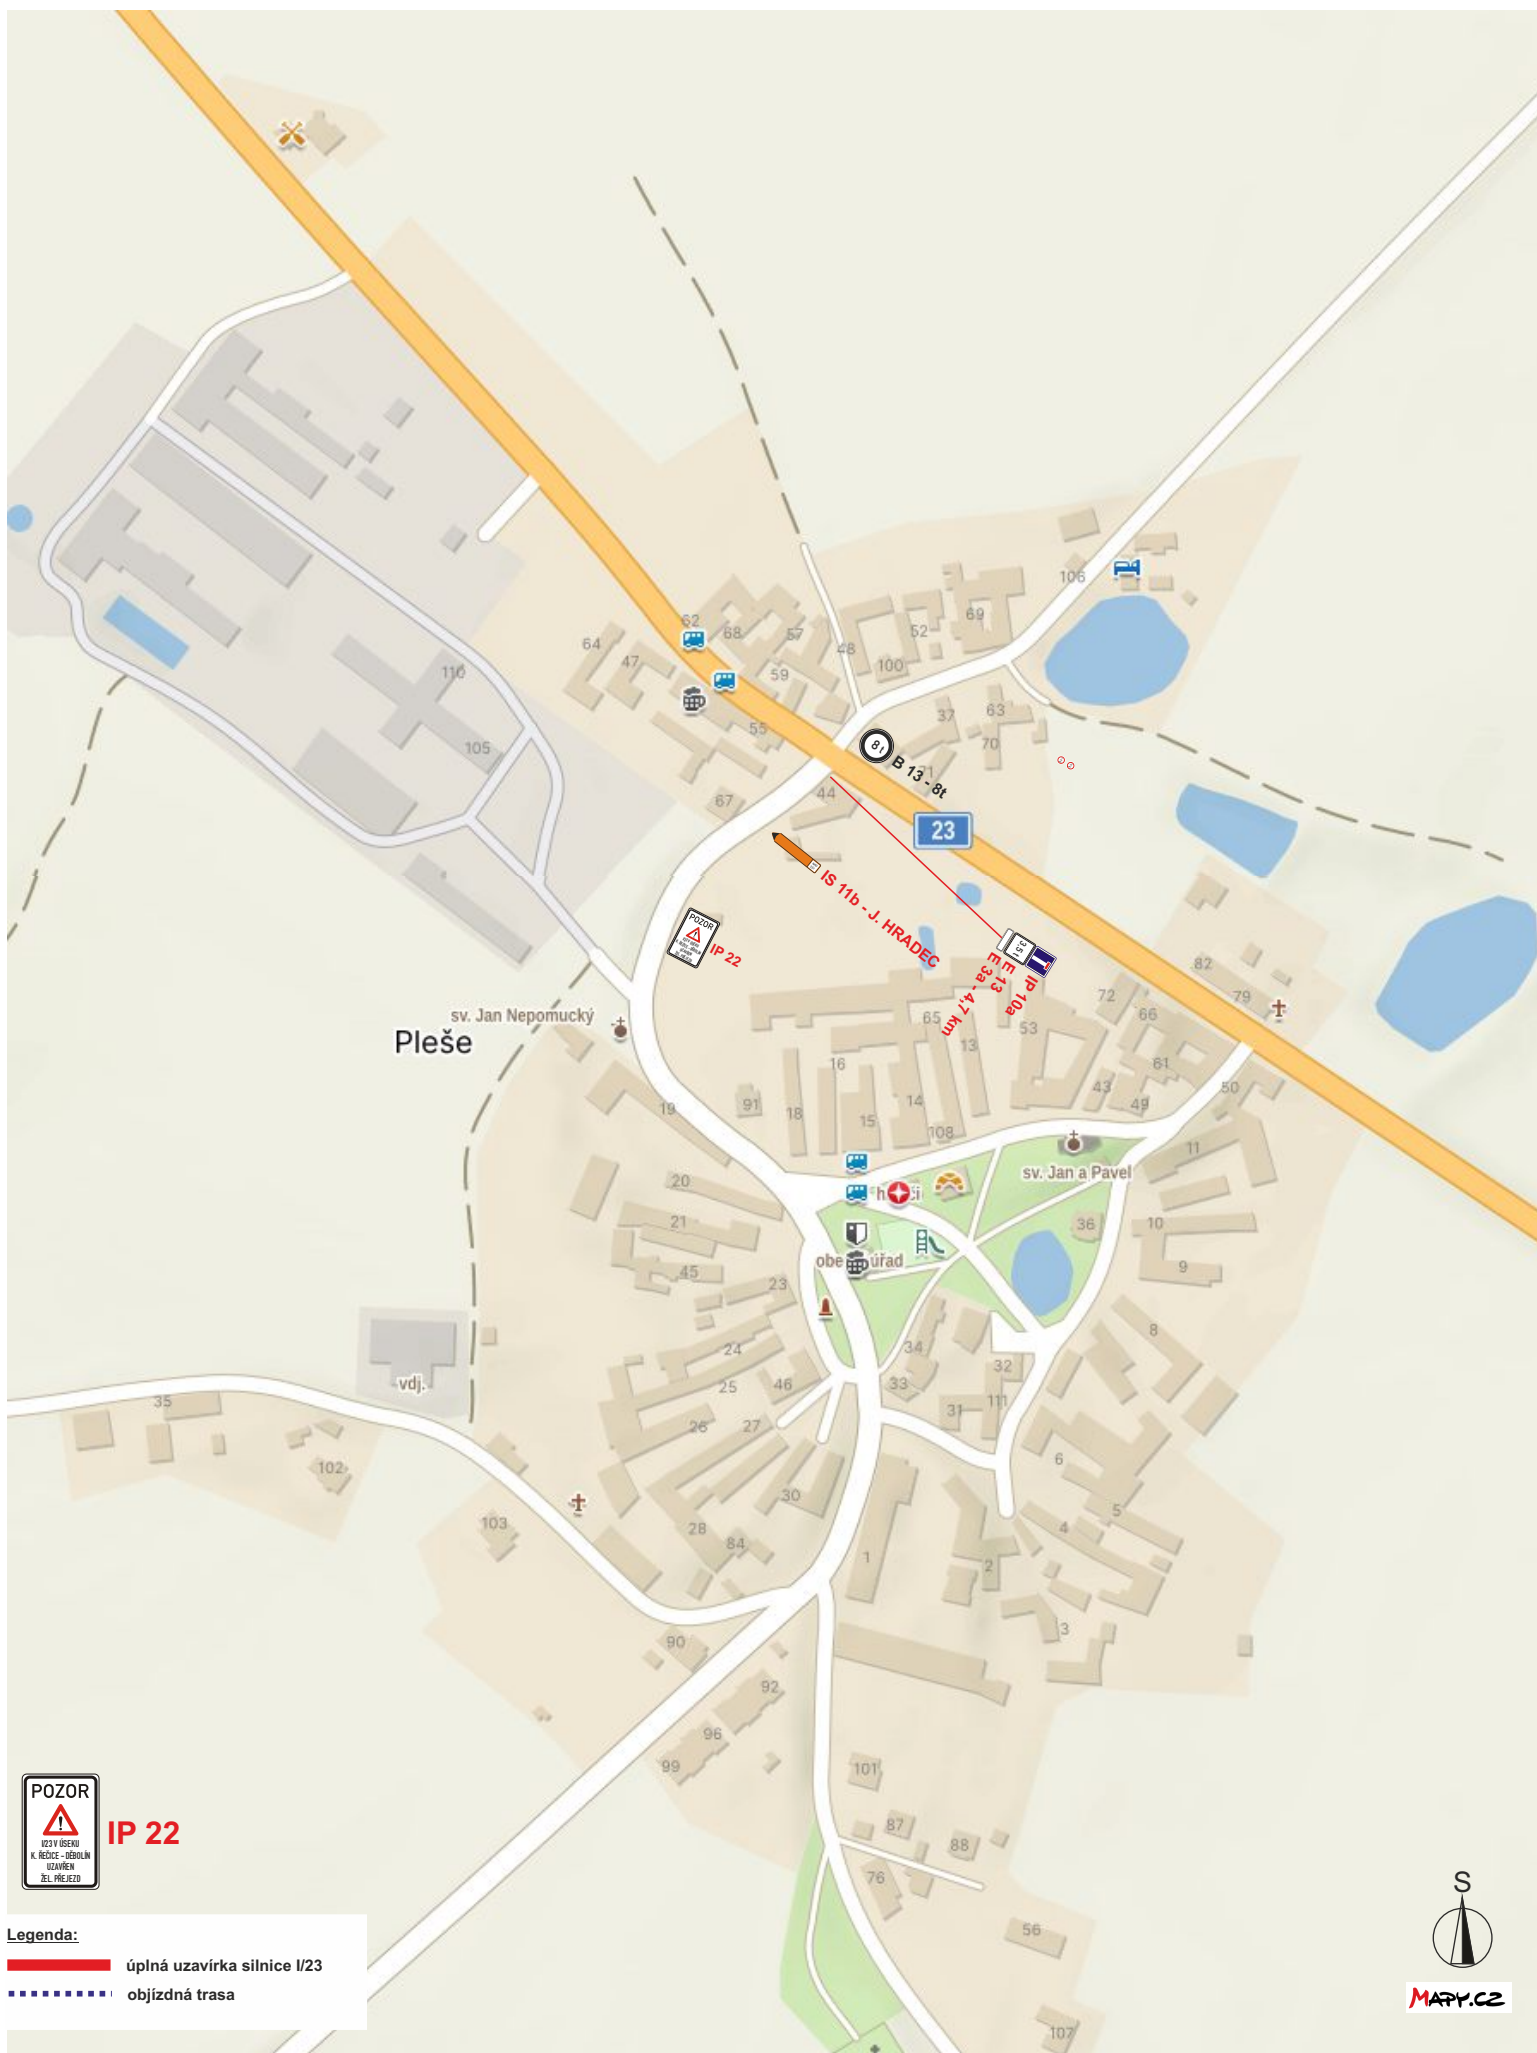



-  úplná uzavírka silnice I/23
- objízdná trasa pro automobily nad 3,5t
- objízdná trasa pro automobily do 3,5t

K 20 - žel. přejezd P6151



IP 22

Legenda:

- úplná uzavírka silnice I/23
- objízdná trasa




Legenda:

úplná uzavírka silnice I/23

objízdná trasa



IP 22

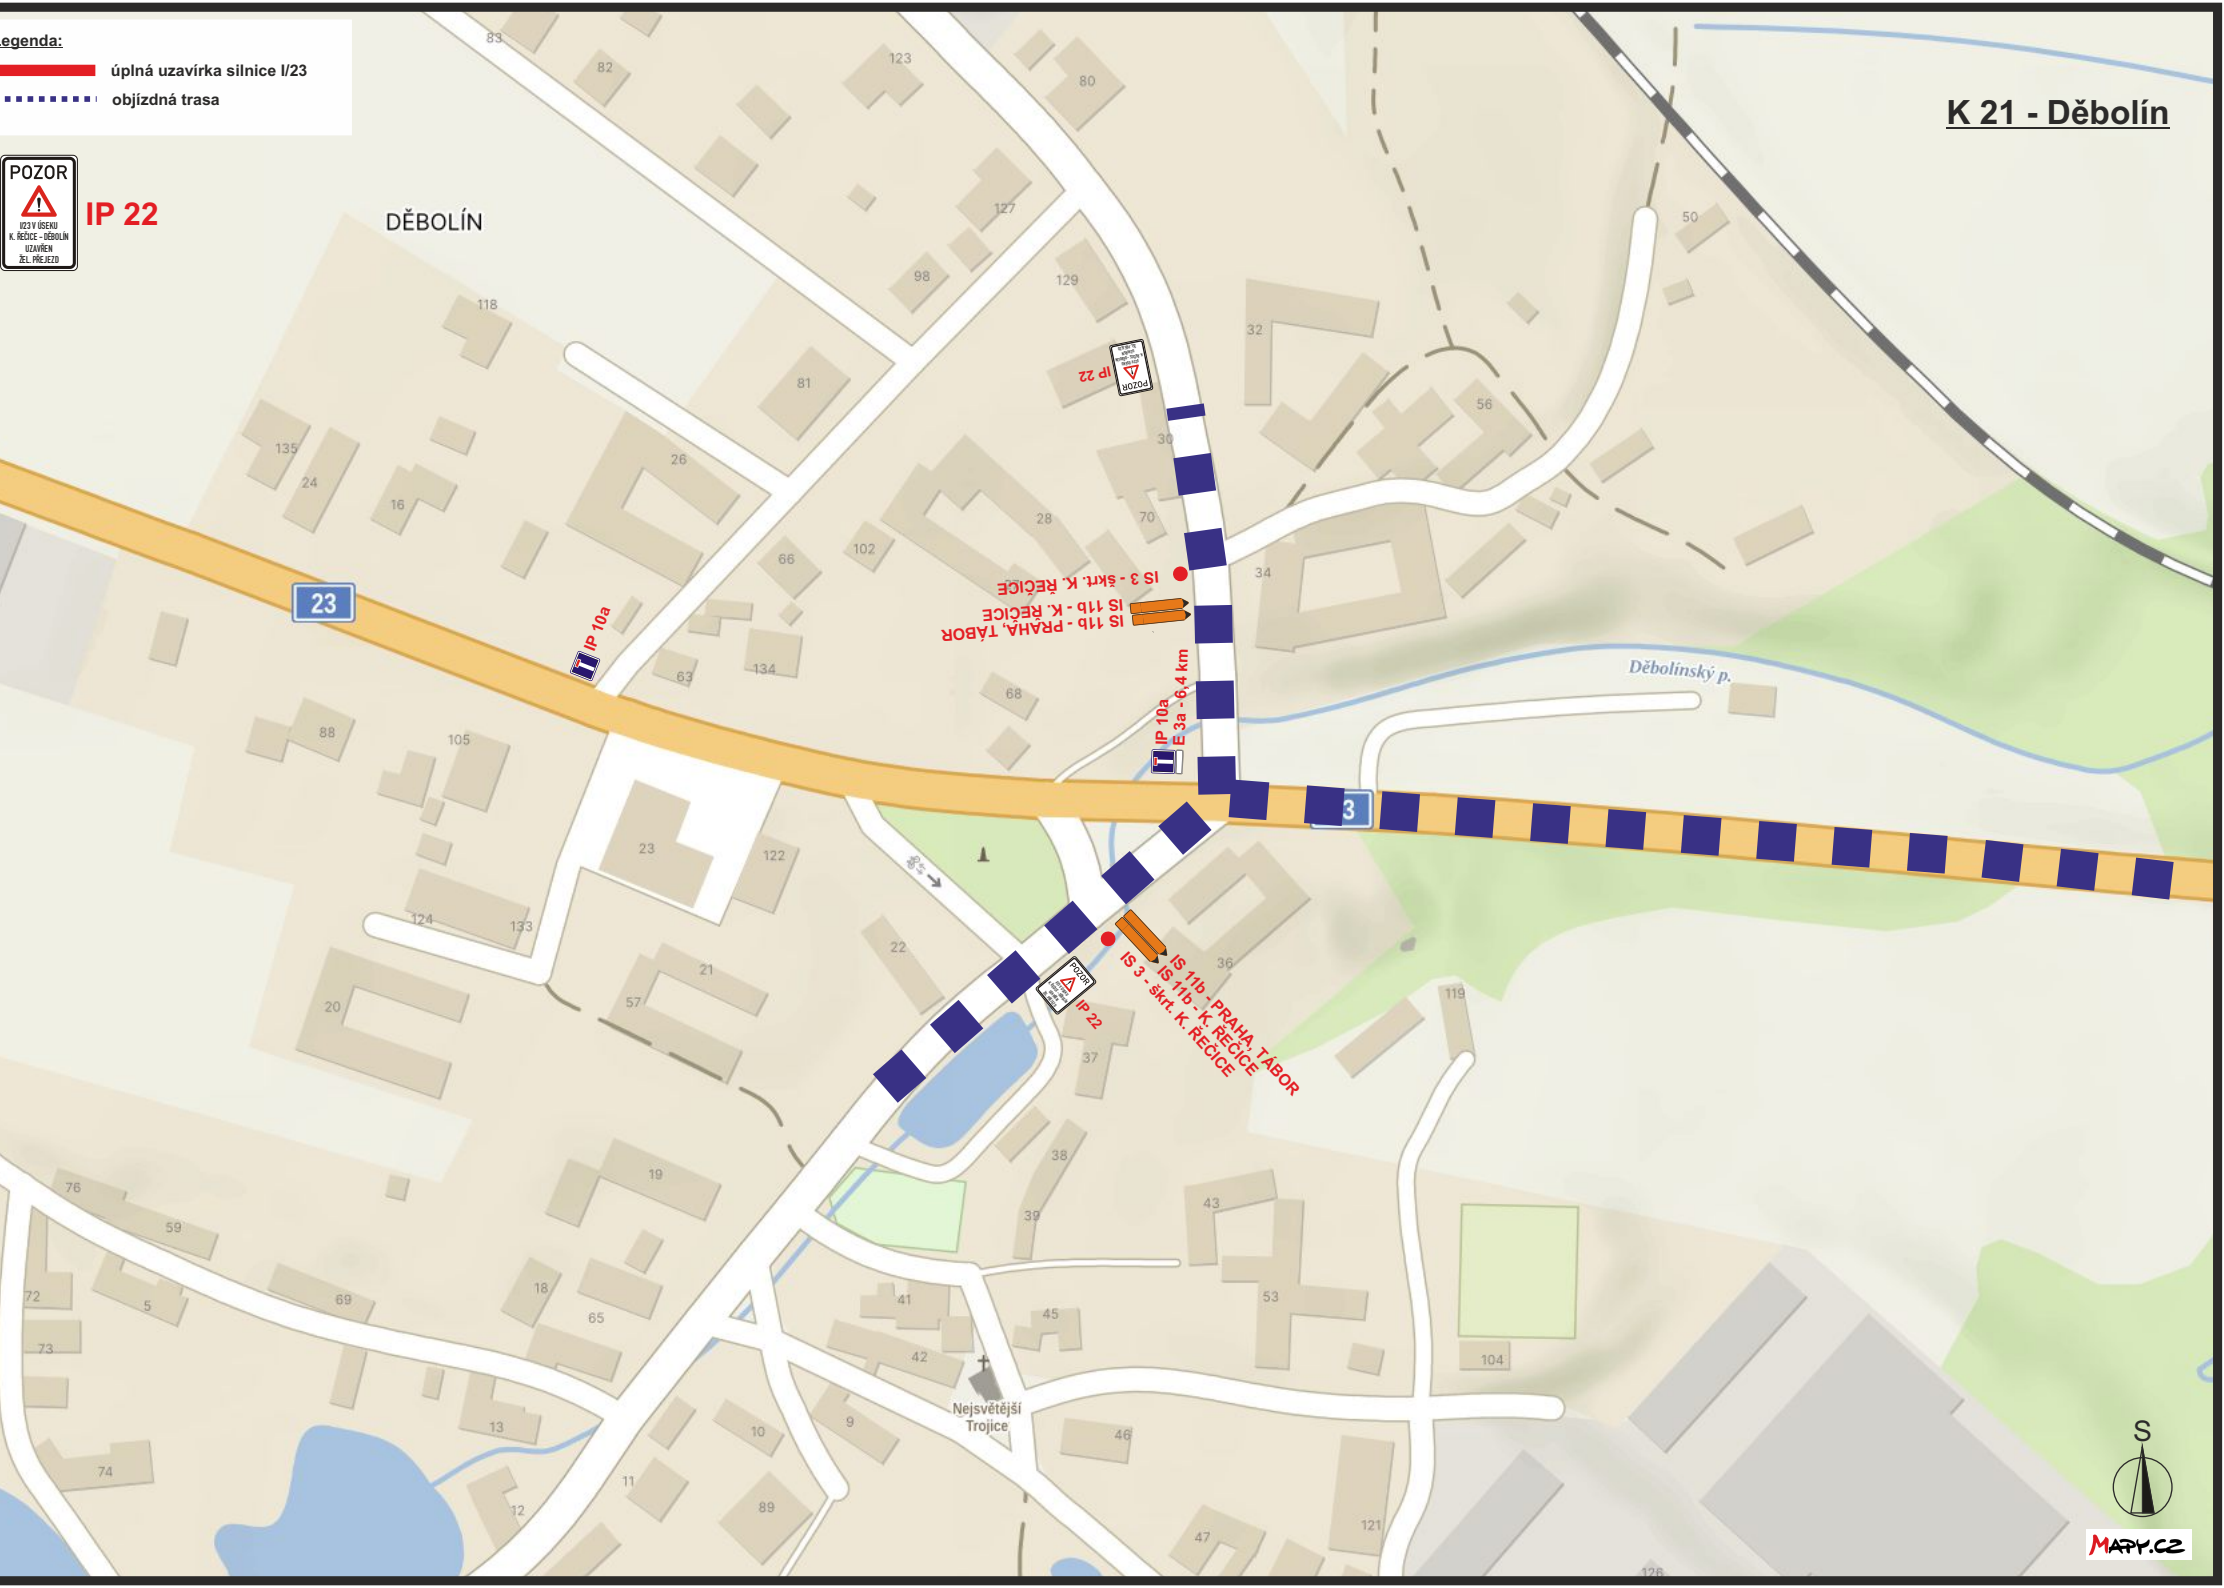

Legenda:

úplná uzavírka silnice I/23

objízdná trasa



IP 22





K 24 - EXIT 131 Úsilné D3 x I/34

Legenda:

úplná uzavírka silnice I/23

objízdná trasa



IP 22

fotovoltaiická
elektrárna

