
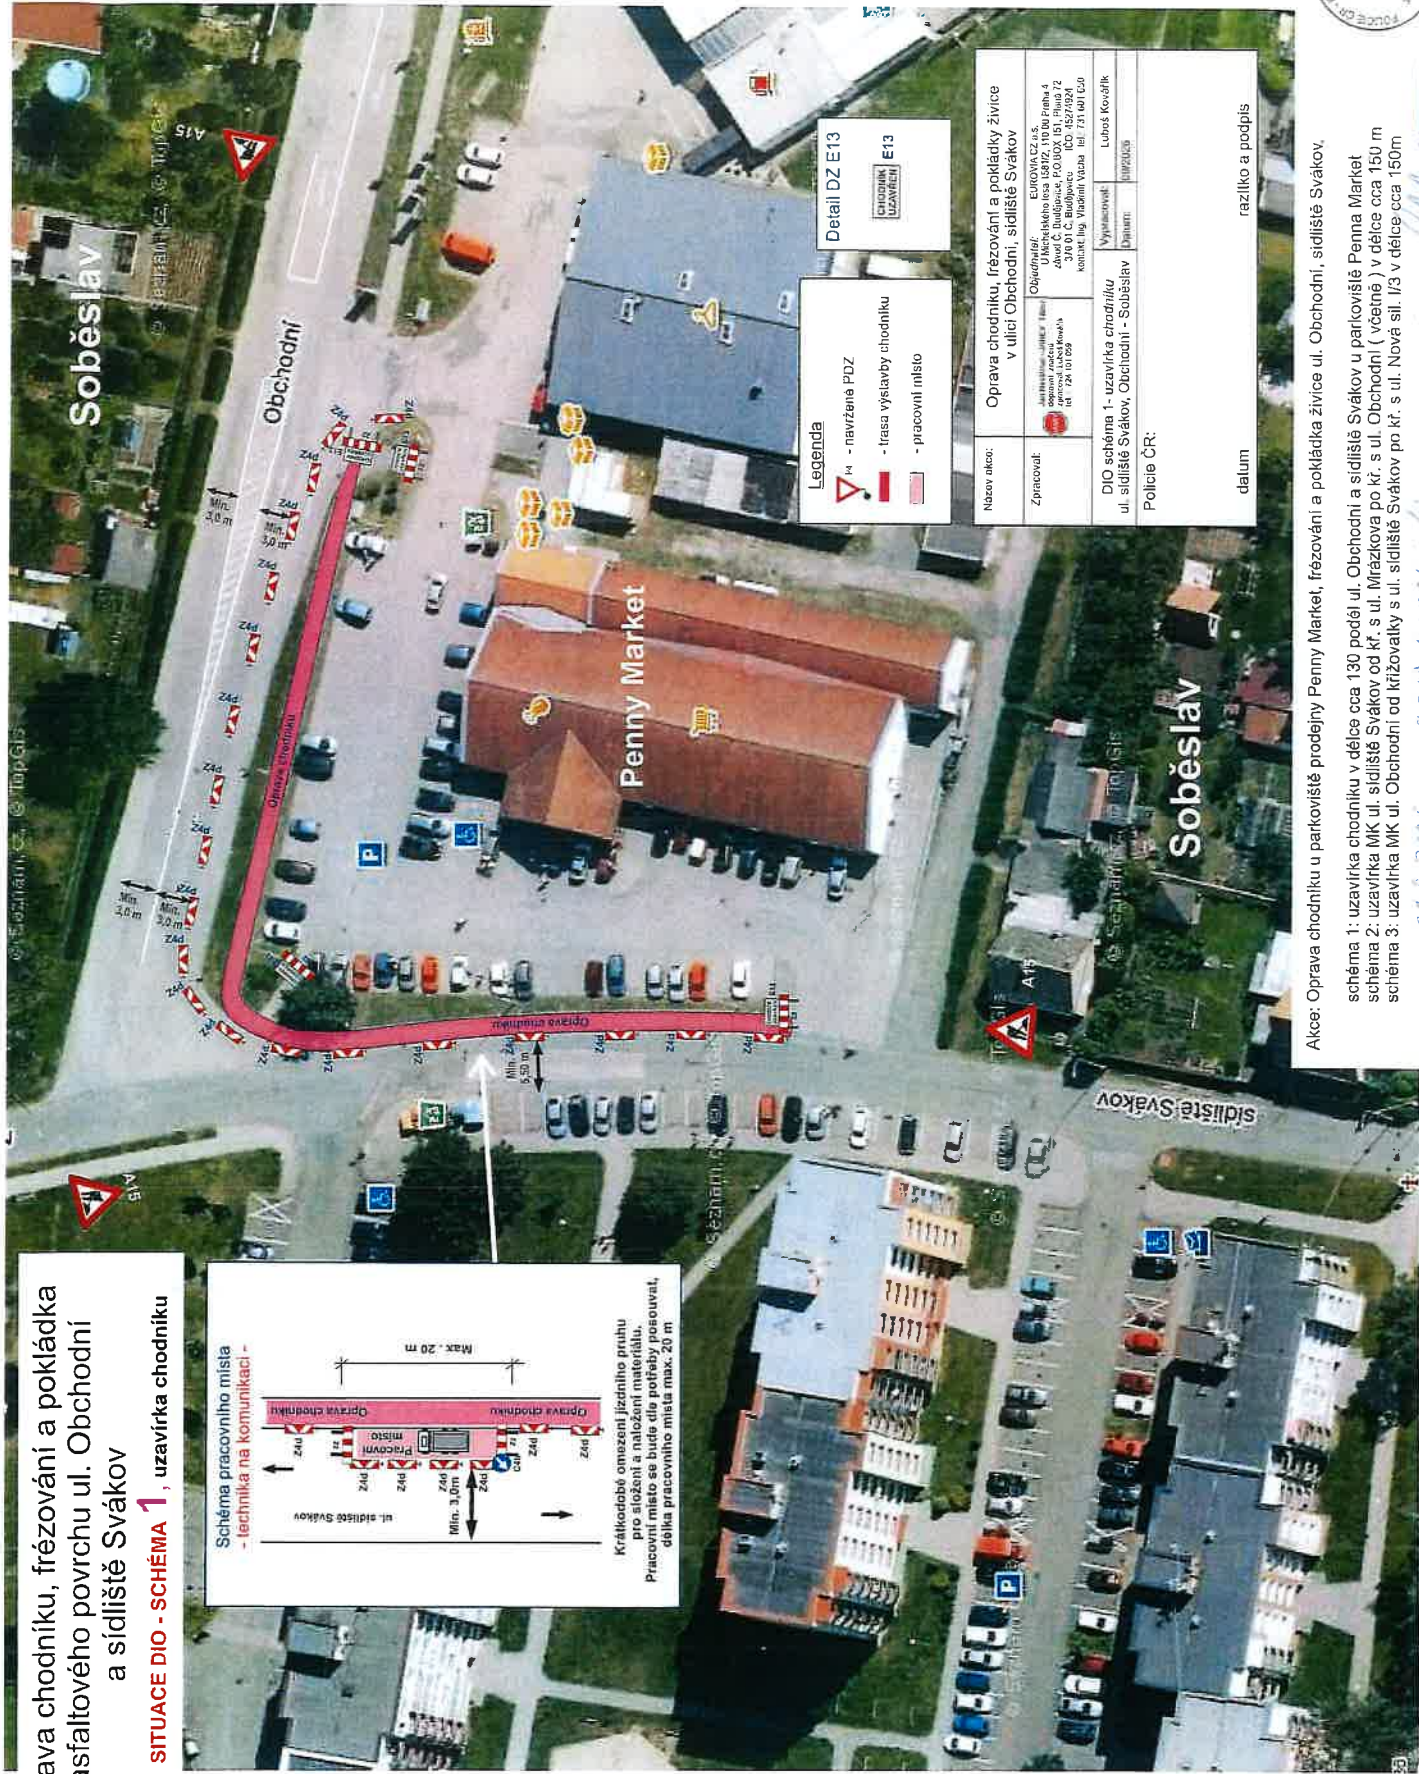


Oprava chodníku, frézování a pokládka
asfaltového povrchu ul. Obchodní
a sídliště Svákov

SITUACE DIO - SCHÉMA 1, uzavírka chodníku

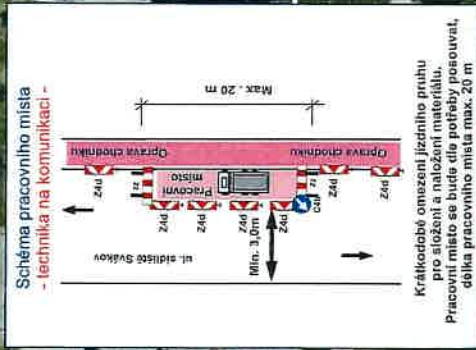

Legenda	
	- navrhovaná PDZ
	- trasa výstavby chodníku
	- pracovní místo

Detail DZ E13

Název akce:	Oprava chodníku, frézování a pokládka živice v ulici Obchodní, sídliště Svákov		
Zpracoval:		Období realizace: 1. října 2026 - 31. října 2026	
		Období realizace: 1. října 2026 - 31. října 2026	
DIO schéma 1 - uzavírka chodníku ul. sídliště Svákov, Obchodní - Soběslav		Výstavěcí: Luboš Kovářik	
Policejní ČR:		Datum: 10/2026	
datum		razítko a podpis	


Akce: Oprava chodníku u parkoviště prodejny Penny Market, frézování a pokládka živice ul. Obchodní, sídliště Svákov,
schéma 1: uzavírka chodníku v délce cca 130 podél ul. Obchodní a sídliště Svákov u parkoviště Penny Market
schéma 2: uzavírka MK ul. sídliště Svákov od křiž. s ul. Mrazkova po křiž. s ul. Obchodní (včetně) v délce cca 150 m
schéma 3: uzavírka MK ul. Obchodní od křižovatky s ul. sídliště Svákov po křiž. s ul. Nová sil. II/3 v délce cca 150m

23.9.2026 RR 143554-2/01-2026-020806



Oprava chodníku, frézování a pokládka asfaltového povrchu ul. Obchodní a sídliště Svákov

SITUACE DIO - SCHÉMA 2, uzavírka ul. sídliště Svákov

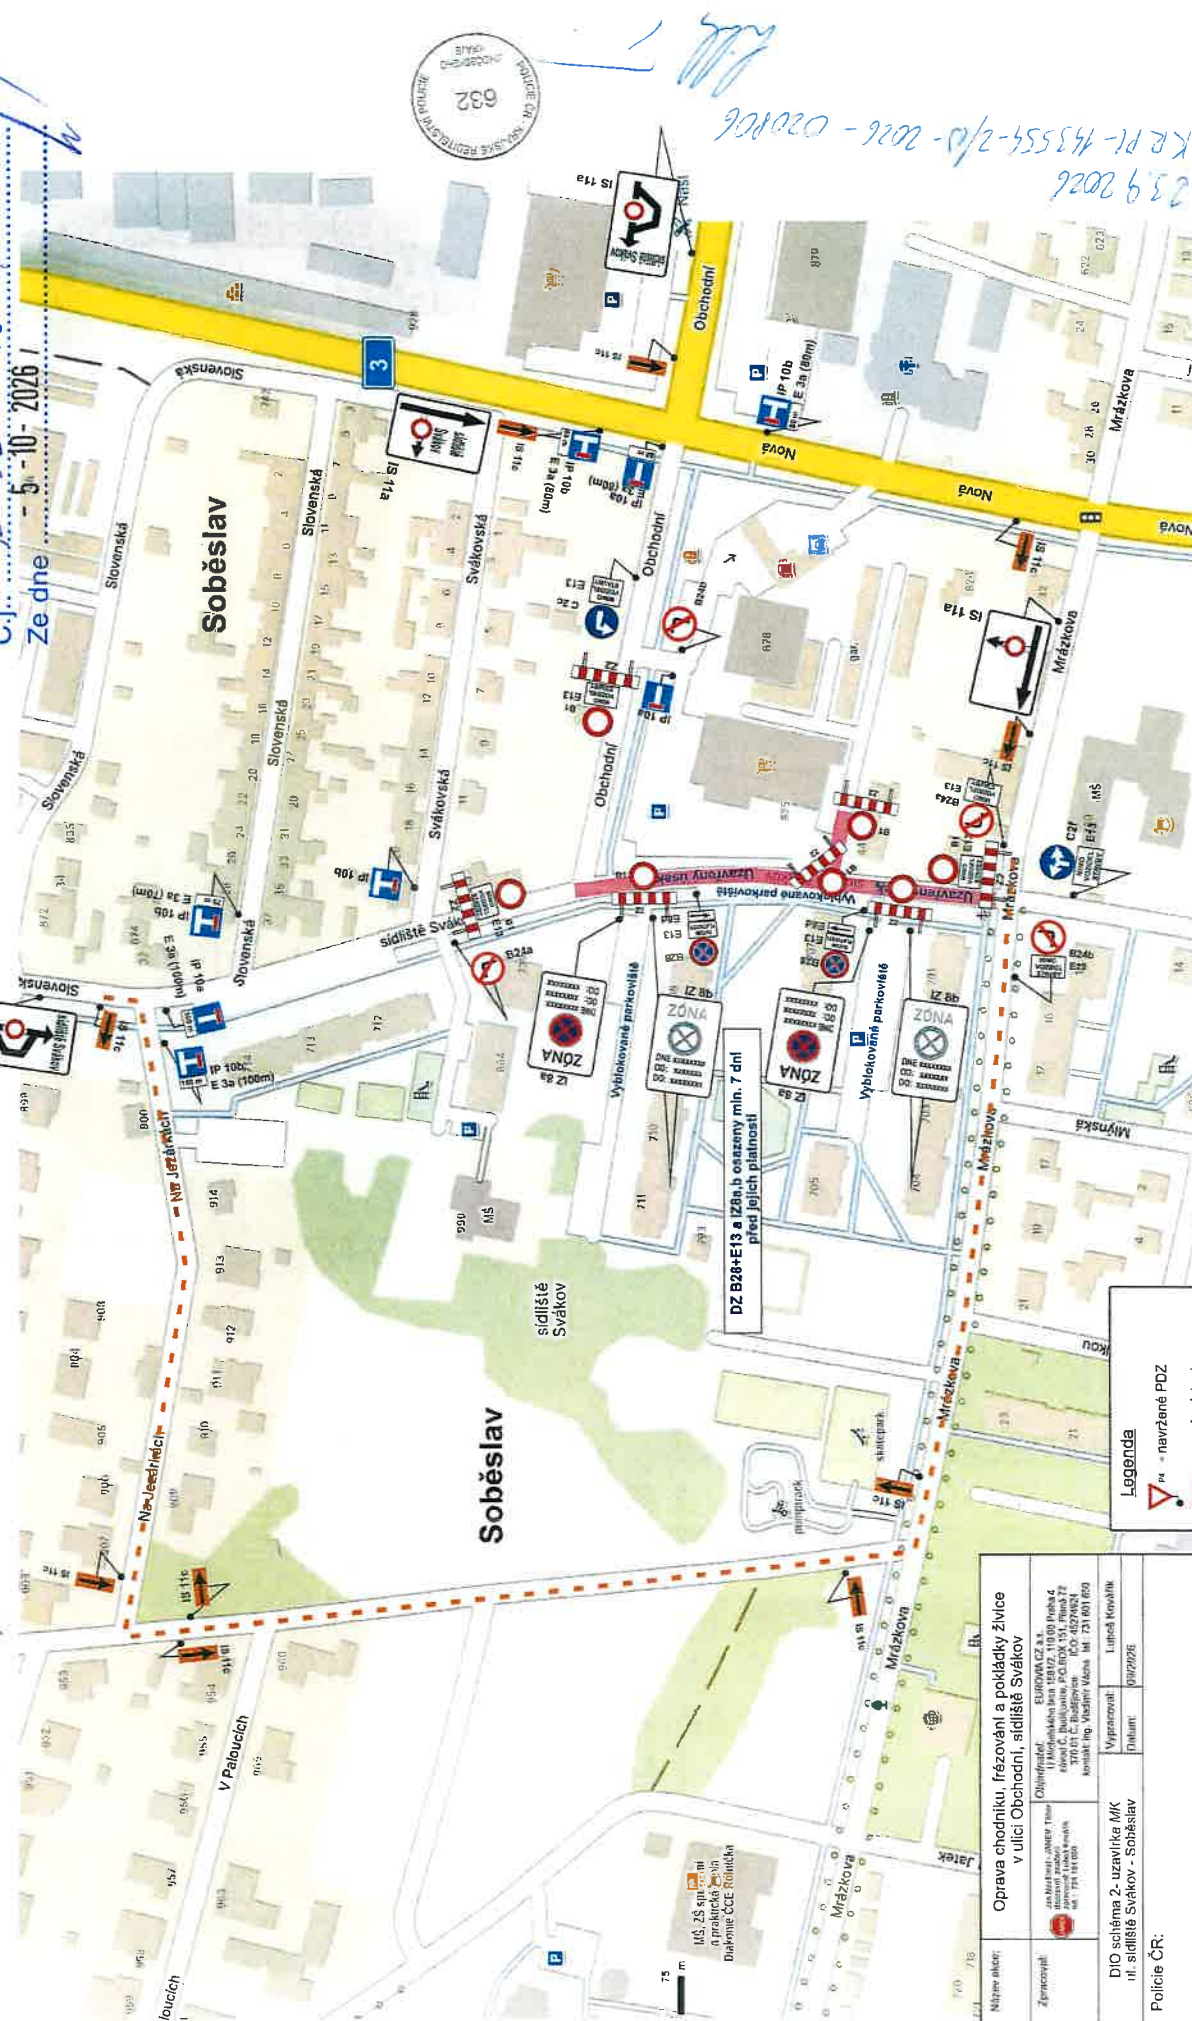

Legenda	
	PA - navržené PDZ
	- uzavřený úsek
	- obilná trasa

Název akce:	Oprava chodníku, frézování a pokládka žvíce v ulici Obchodní, sídliště Svákov		
Zpracoval:		EUROPA CZ s.r.o. Ověřeno: 12.10.2026 Místo: C. Budějovice, PO BOX 151, P.O. 27 200 01 C. Budějovice IČO: 48274621 kontakt: Ing. Vladimír Mareš, tel. 731 601 600	
DIO schéma 2: uzavírka MK ul. sídliště Svákov - Soběslav	Vypracoval:	Luboš Konečný	
Police ČR:	datum:	09/2026	
datum	razítko a podpis		

Akce: Oprava chodníku u parkoviště prodejny Penny Market, frézování a pokládka žvíce ul. Obchodní, sídliště Svákov.


schéma 1: uzavírka chodníku v délce cca 130 podél ul. Obchodní a sídliště Svákov u parkoviště Penny Market

schéma 2: uzavírka MK ul. sídliště Svákov od křiž. s ul. Mrázkova po křiž. s ul. Obchodní (včetně) v délce cca 150 m

schéma 3: uzavírka MK ul. Obchodní od křižovatky s ul. sídliště Svákov po křiž. s ul. Nová sil. 1/3 v délce cca 150 m

JIHOČESKÝ KRAJ
Úřad dopravy a silničního hospodářství
Dopravní značení schváleno (1)
Č.j.: KRC-121325/2026
Ze dne 5.10.2026

Oprava chodníku, frézování a pokládka asfaltového povrchu ul. Obchodní a sídlíště Svákov
SITUACE DIO - SCHÉMA 3, uzavírka ul. Obchodní

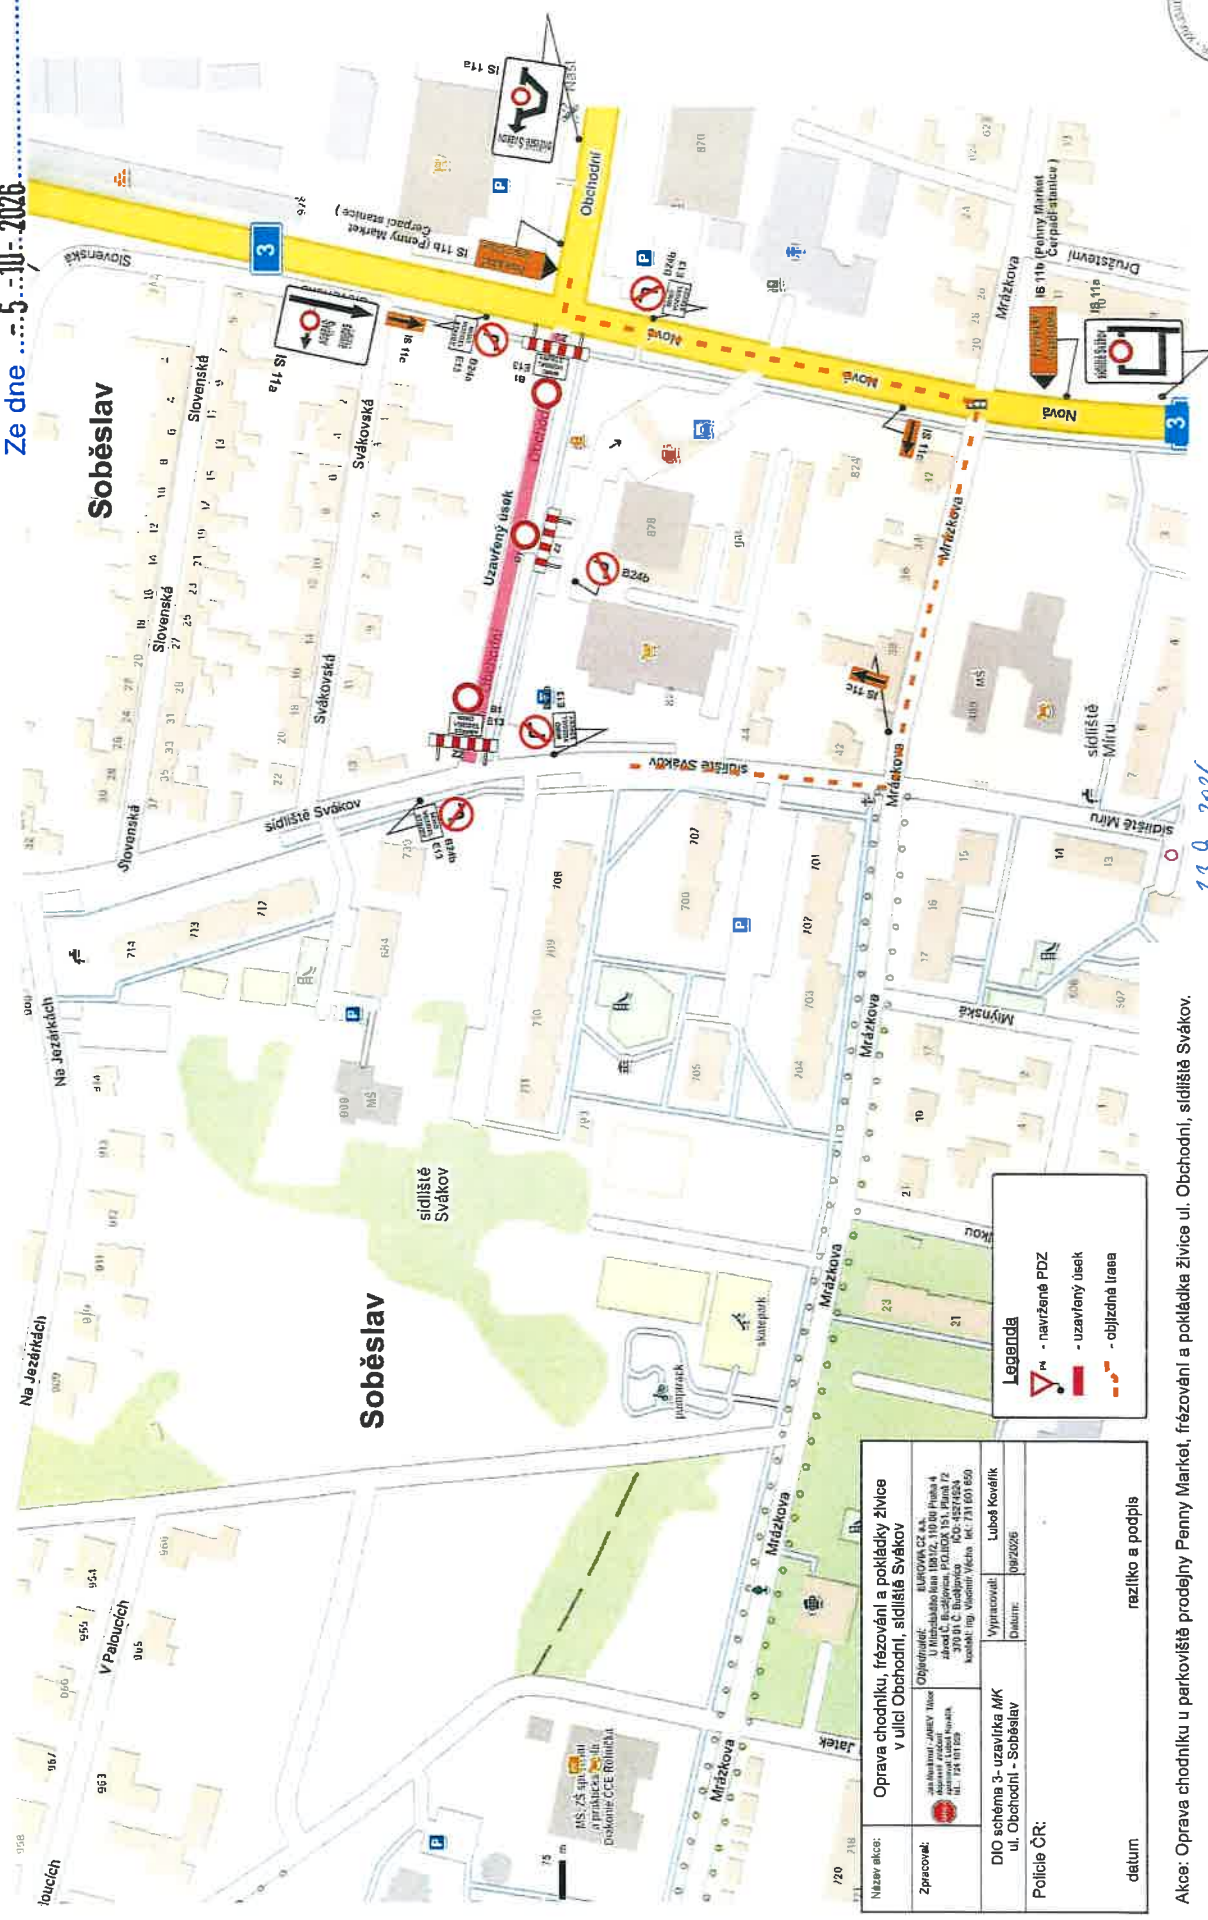

Název akce:	Oprava chodníku, frézování a pokládky žvíce v ulici Obchodní, sídlíste Svákov		
Zpracoval:	 Jaroslav HROŠKOVSKÝ, s.r.o. příjemná Lada Vozňák TEL: 724 011 029	Objednatel: EUROPA CZ a.s. U Mlýnské lávky č. 1015/2, 10.00 Praha 4 závod C, B - Střelčova, PRAHA 151, Praha 12 370 01 C - Budyně, IČO: 252 024 023 kontakt: Ing. Vladimír Válek tel. 731 011 650	Vypracoval: Luboš Kovářik
DIO schéma 3 - uzavírka MK ul. Obchodní - Soběslav	Datum: 08/2026		
Policejní ČR:			
datum	razítko a podpis		

Akce: Oprava chodníku u parkoviště prodejny Penny Market, frézování a pokládka žvíce ul. Obchodní, sídlíště Svákov.
schéma 1: uzavírka chodníku v délce cca 130 podél ul. Obchodní a sídlíště Svákov u parkoviště Penny Market
schéma 2: uzavírka MK ul. sídlíště Svákov od křiž. s ul. Mládkova po křiž. s ul. Obchodní (včetně) v délce cca 150 m
schéma 3: uzavírka MK ul. Obchodní od křižovatky s ul. sídlíště Svákov po křiž. s ul. Nová sil. V3 v délce cca 150m



23.9.2026
KRP-143554-2/13-2026-020806