Pavel Bílek
dopravně inženýrská opatření

DOPRAVNĚ INŽENÝRSKÉ OPATŘENÍ

DIO stavba:
Velkoplošné výspravy silnice III/00435 Výškovice
Termín realizace stavby: **10-11/2026**

Objednatel:
SWIETELSKY stavební s.r.o.
závod Dopravní stavby JIH
oblast Strakonice
Řepice 138
386 01 Strakonice
IČO: 48035599
DIČ: CZ48035599

Kontakt:
Richard Dub
stavbyvedoucí
M: +420 725 560 960
E: r.dub@swietelsky.cz

Zpracoval: Pavel Bílek
Datum: říjen 2026

Mnichov 132, 386 01 Strakonice
MT: +420 774 124 140
e-mail: bilek@dioservis.cz
IČO: 650 13 395, DIČ: CZ6912251247
ID DS: t35qemm

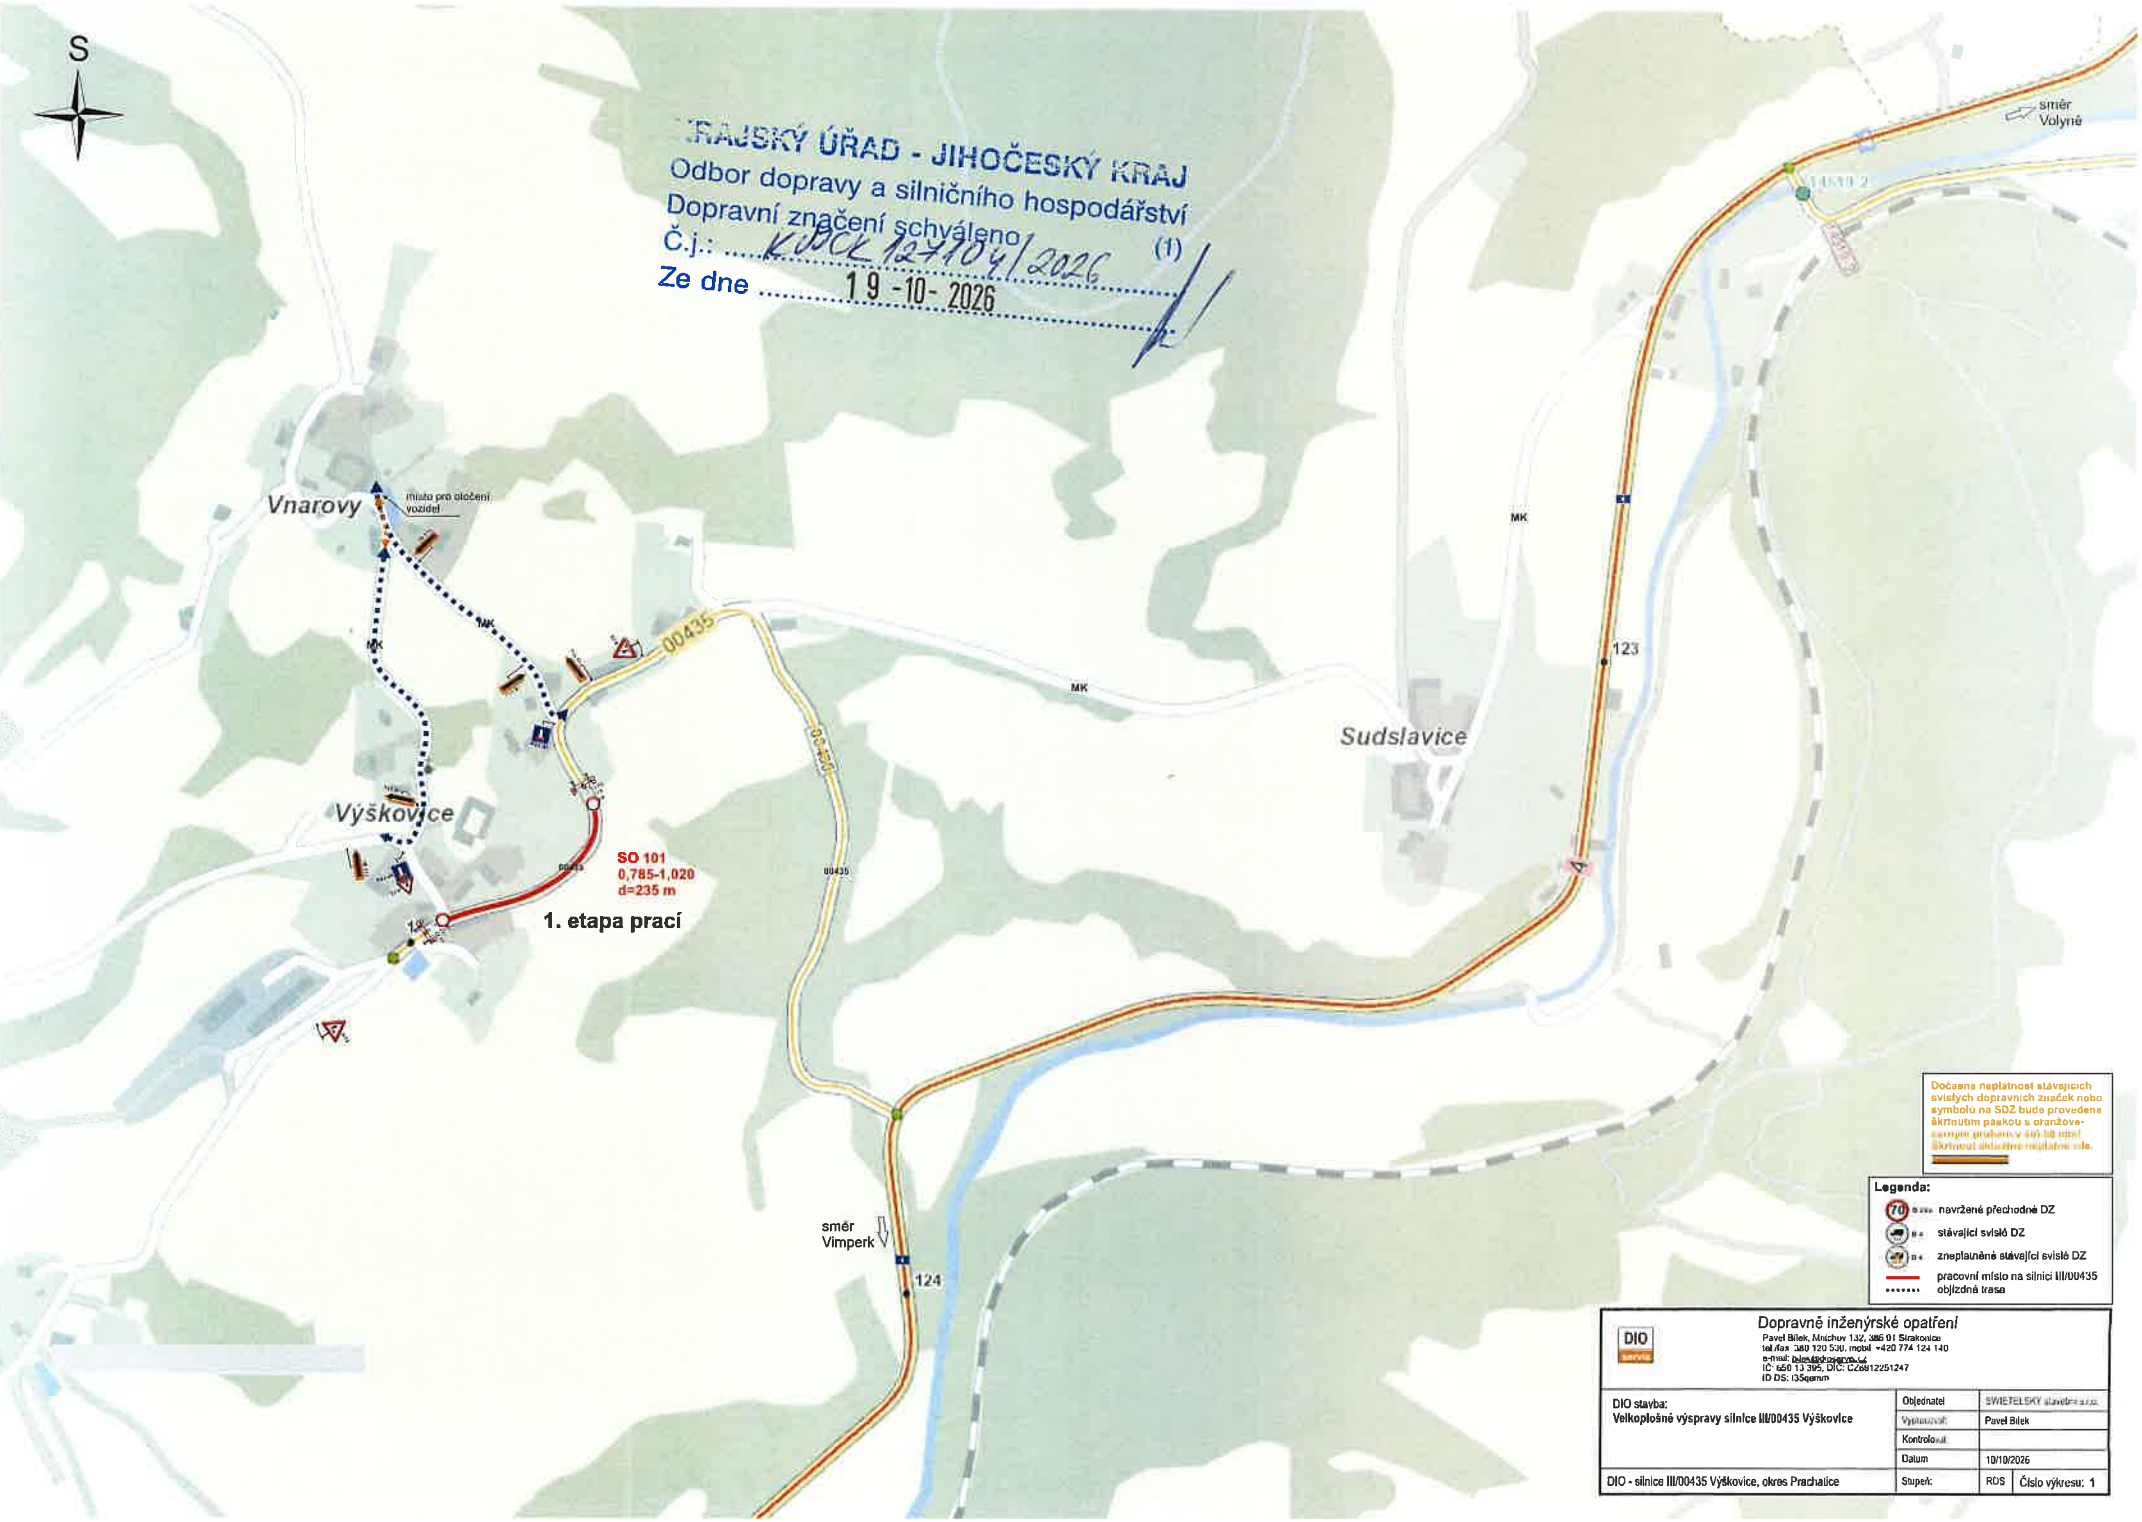
S
směr Volyně
Vnarovy
místo pro otočení vozidel
MK
MK
MK
MK
00435
00435
00435
123
124
4
Sudslavice
Výškovice
SO 101
0,785-1,020
d=235 m
1. etapa prací
směr Vimperk

KRAJSKÝ ÚŘAD - JIHOČESKÝ KRAJ
Odbor dopravy a silničního hospodářství
Dopravní značení schváleno (1)
Č.j.: KUJCK 127104/2026
Ze dne 19-10-2026

Dočasná neplatnost stávajících svislých dopravních značek nebo symbolů na SDZ bude provedena škrtnutím páskou s oranžovo- [illegible]

Legenda:
- 70 – navržené přechodné DZ
- stávající svislé DZ
- zneplatněné stávající svislé DZ
- pracovní místo na silnici III/00435
- objízdná trasa

Dopravně inženýrské opatření

Pavel Bílek, Mnichov 132, 386 01 Strakonice
tel./fax 380 120 530, mobil +420 774 124 140
e-mail: bilek@dioservis.cz
IČ: 650 13 395, DIČ: CZ6912251247
ID DS: i35qemm

DIO stavba:
Velkoplošné výspravy silnice III/00435 Výškovice

DIO - silnice III/00435 Výškovice, okres Prachatice

Objednatel	SWIETELSKY stavební s.r.o.	
Vypracoval:	Pavel Bílek	
Kontroloval:		
Datum	10/10/2026	
Stupeň:	RDS	Číslo výkresu: 1

KRAJSKÝ ÚŘAD - JIHOČESKÝ KRAJ
Odbor dopravy a silničního hospodářství
Dopravní značení schváleno (1)
Č.j.: KUJCK 127104/2026
Ze dne 19.-10- 2026

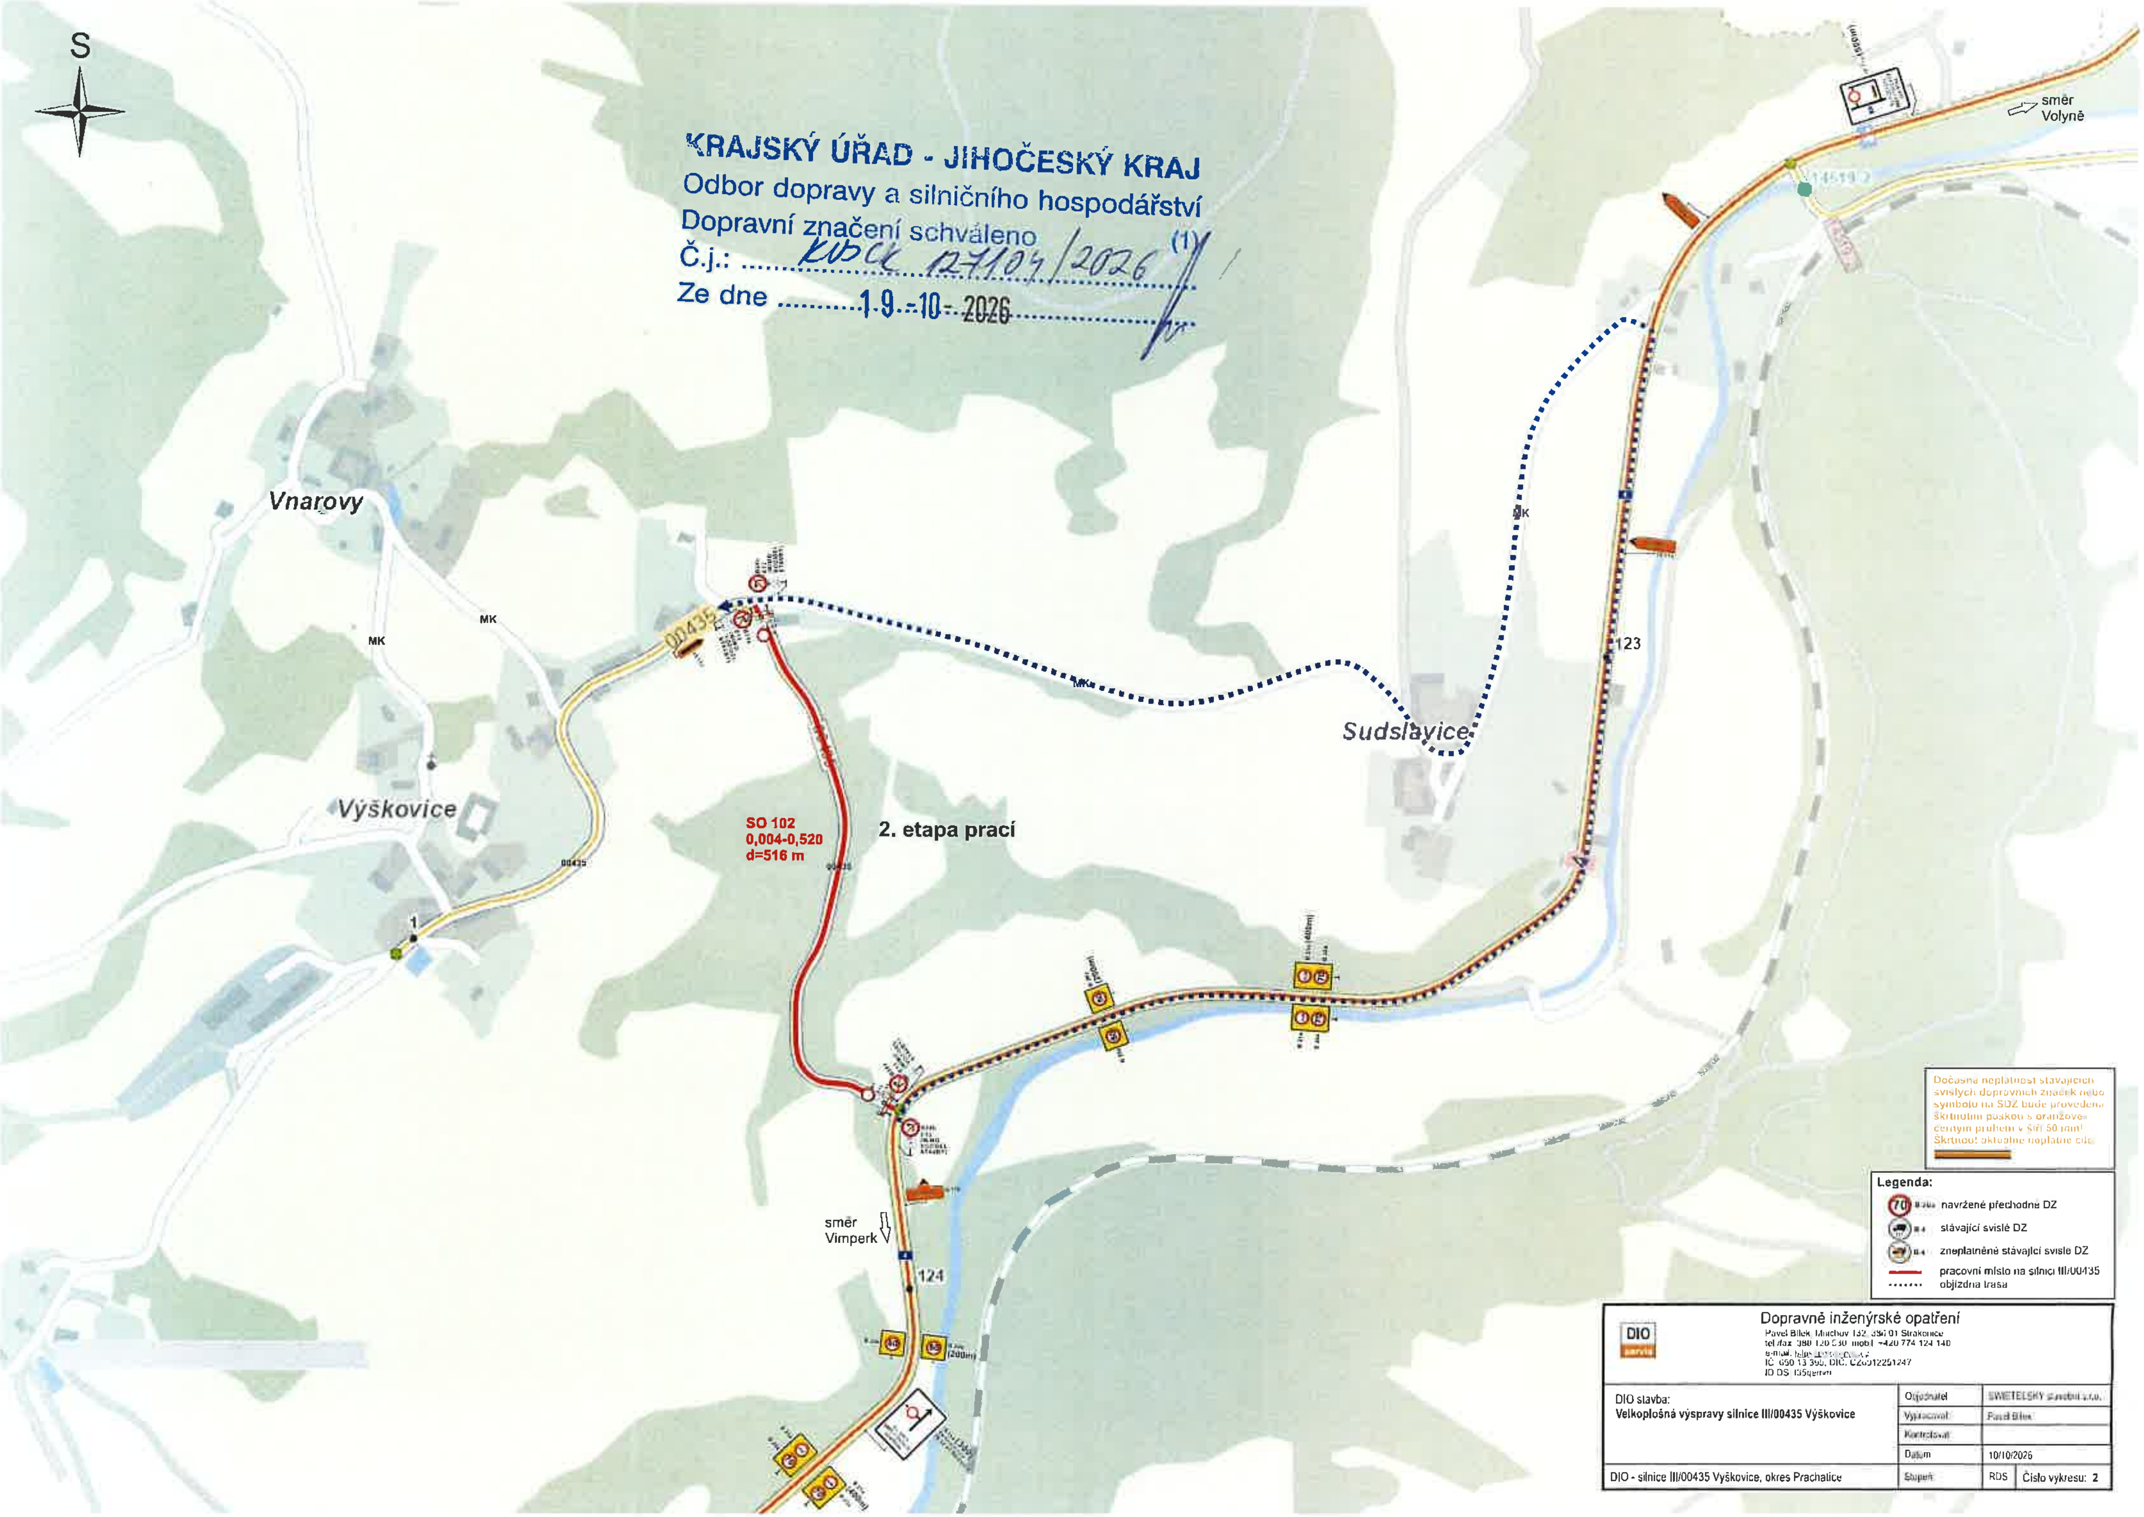
S
směr Volyně
123
MK
Sudslavice
Vnarovy
MK
MK
00435
Výškovice
00435
1
SO 102
0,004-0,520
d=516 m
2. etapa prací
směr Vimperk
124

Dočasná neplatnost stávajících svislých dopravních značek nebo symbolu na SDZ bude provedena škrtnutím páskou s oranžovo-černým pruhem v šíři 50 mm! Škrtnout aktuálně neplatné cíle.

Legenda:
- 70 navržené přechodné DZ
- stávající svislé DZ
- zneplatněné stávající svislé DZ
- pracovní místo na silnici III/00435
- objízdná trasa

Dopravně inženýrské opatření
Pavel Bílek, Mnichov 132, 386 01 Strakonice
tel./fax: 380 120 530, mobil: +420 774 124 140
e-mail: [illegible]
IČ: 650 13 395, DIČ: CZ6512251247
ID DS: t35qerm

DIO stavba: **Velkoplošná výspravy silnice III/00435 Výškovice**	Objednatel	SWIETELSKY stavební s.r.o.	
	Vypracoval	Pavel Bílek	
	Kontroloval		
	Datum	10/10/2026	
DIO - silnice III/00435 Výškovice, okres Prachatice	Stupeň	RDS	Číslo výkresu: 2