





POLICIE ČESKÉ REPUBLIKY
KRAJSKÉ ŘEDITELSTVÍ POLICIE
JIHOČESKÉHO KRAJE
ÚZEMNÍ ODBOR ČESKÉ BUDĚJOVICE
DOPRAVNÍ INSPEKTORÁT 24
POŠTOVNÍ PŘIHRÁDKA 125
371 05 ČESKÉ BUDĚJOVICE

14 -10- 2026

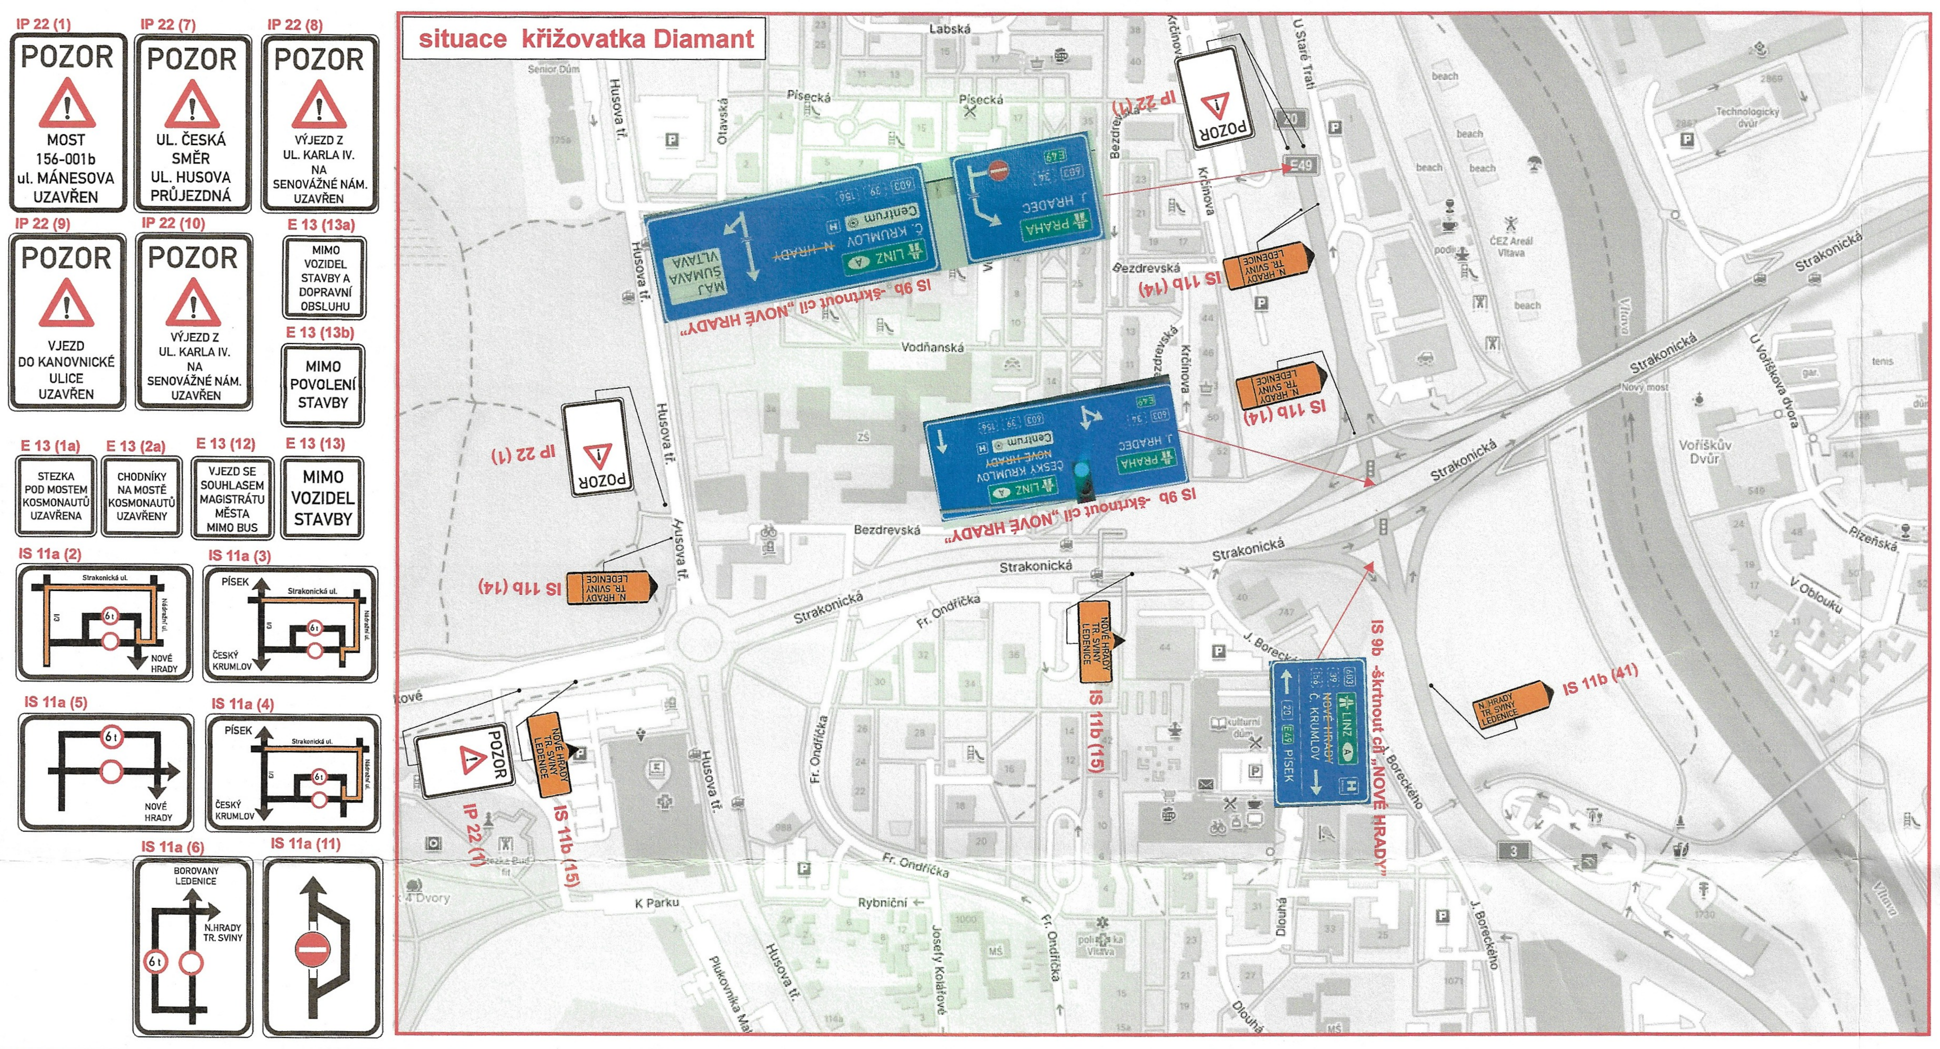

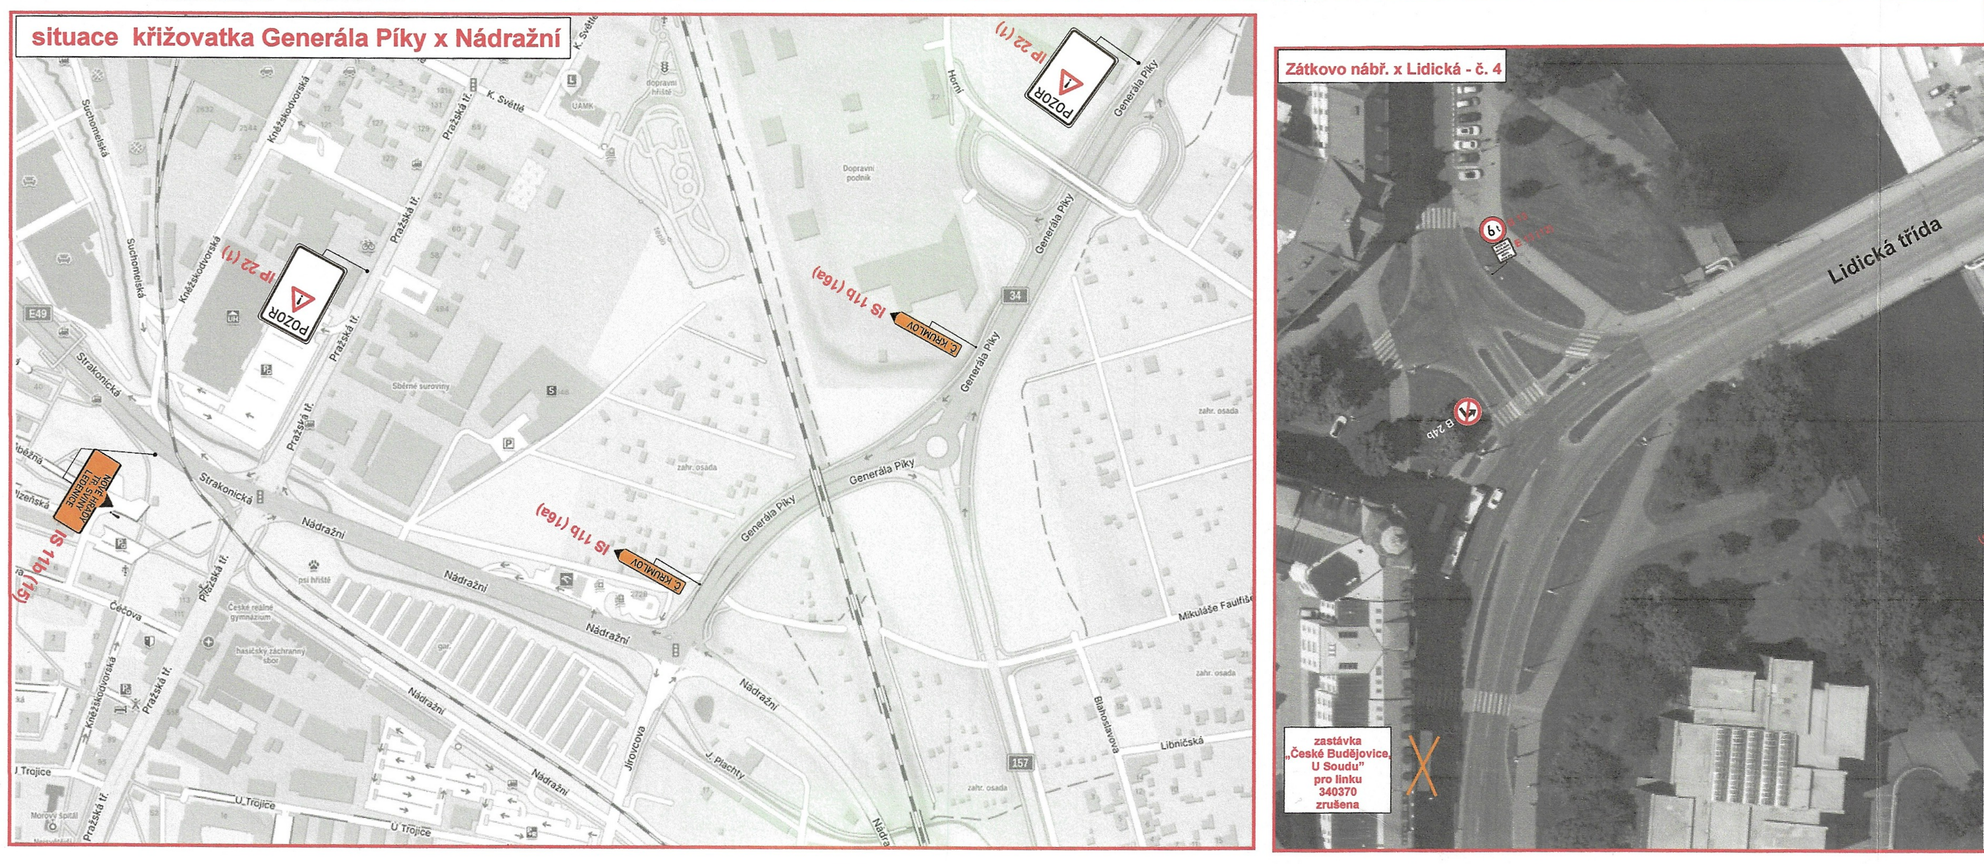

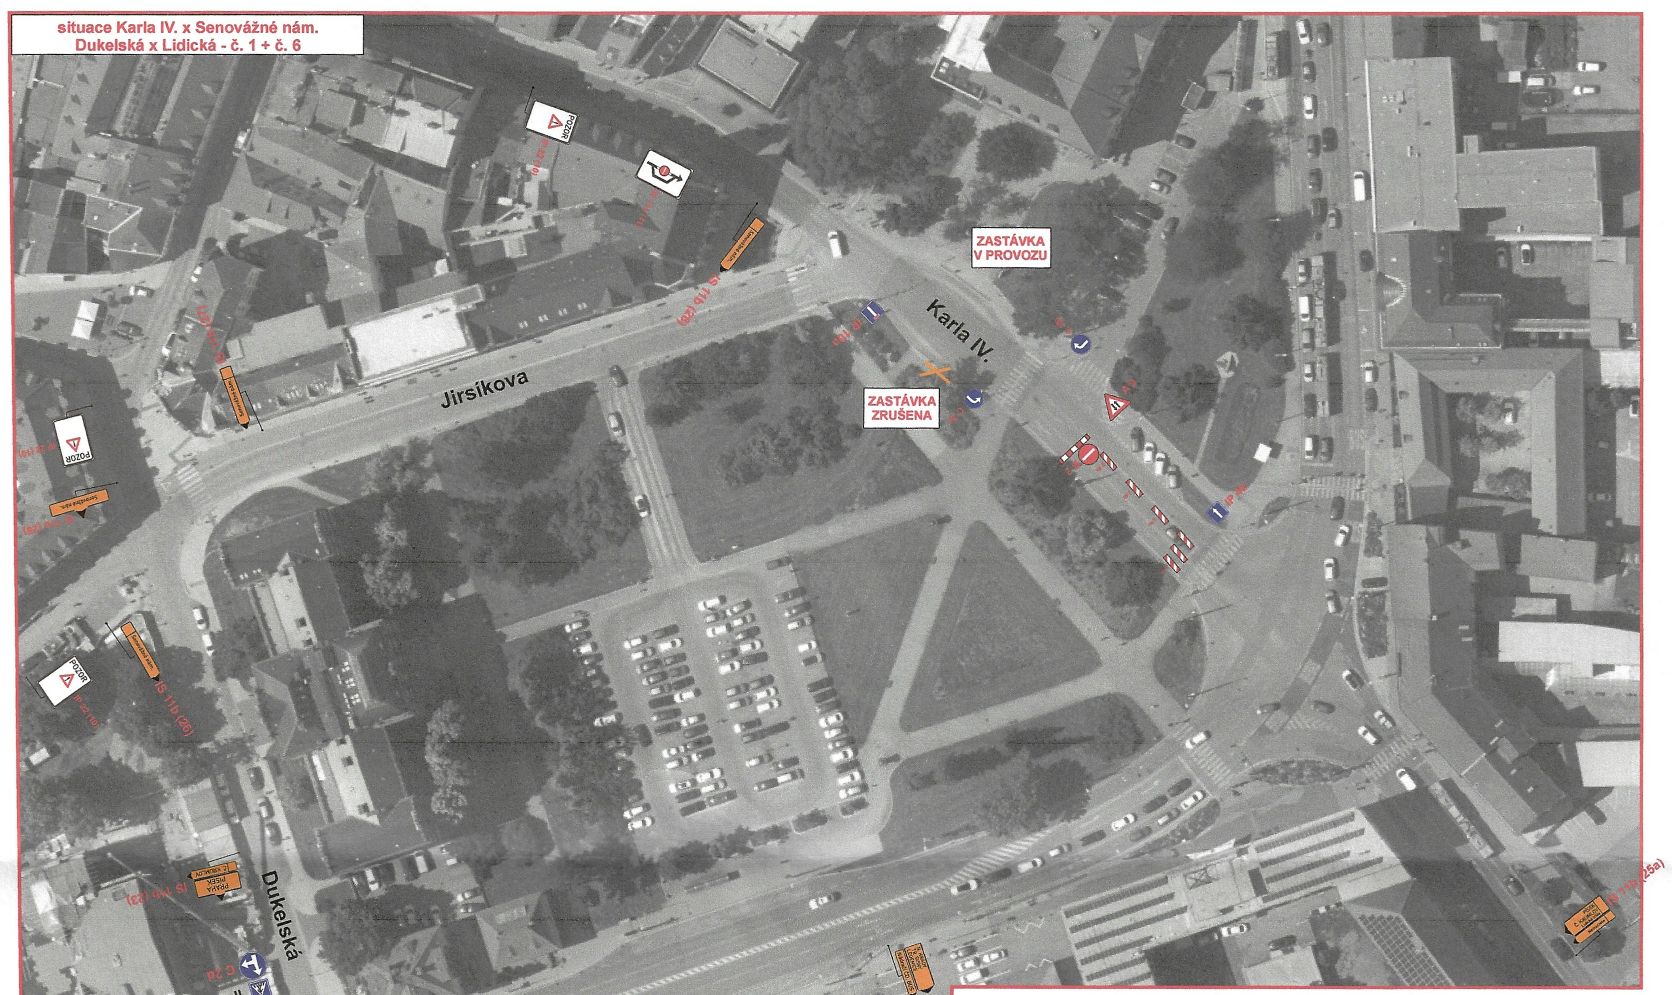

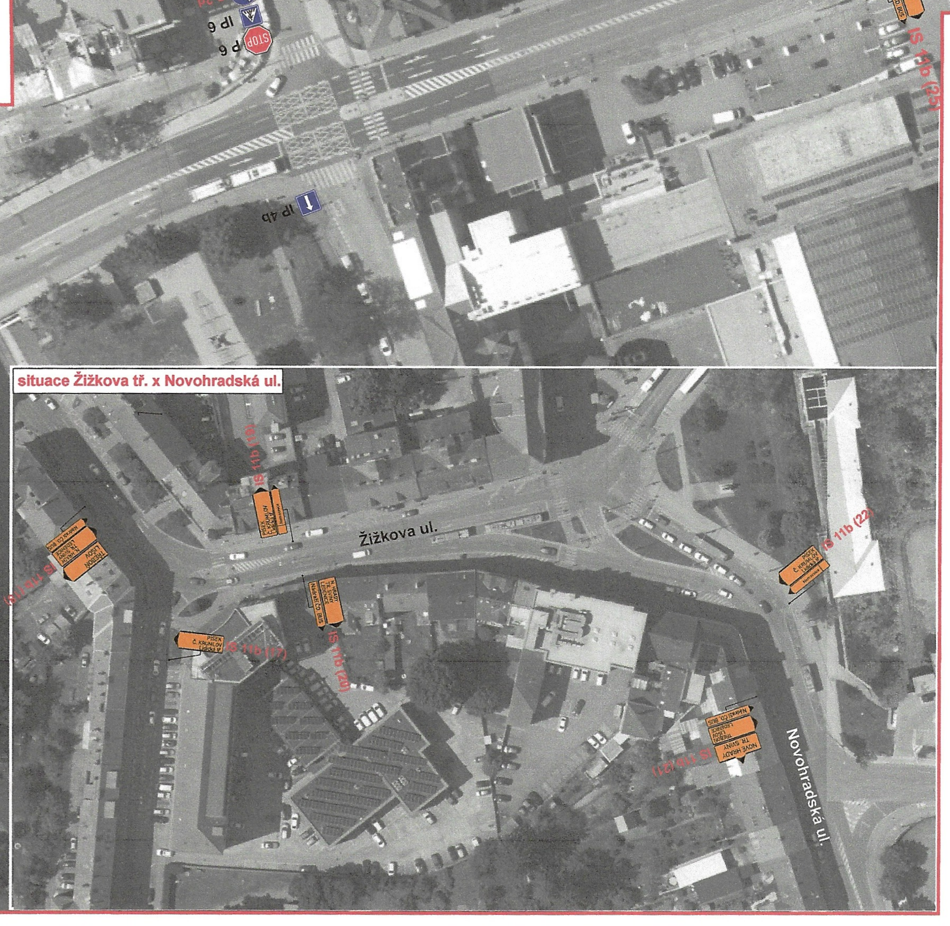

DZ které budou v rozporu s přechodnou úpravou provozu budou zneplatněny.

DZ B 28 + dodatkové tabulky budou osazeny min. 7 dní předem.

V současné době je na mostě Kosmonautů omezena maximální povolená hmotnost pro nákladní automobily do 23 tun. Toto omezení bude po úplném uzavření tohoto mostu odstraněno.

Legenda:

- úplná uzavírka mostu Kosmonautů na komunikaci Mánesova
- uzavírka chodníků a smíšených stezek
- objízdná trasa pro vozidla do 6 tun
- objízdná trasa pro vozidla nad 6 tun
- objízdné trasy pro cyklisty a ochůzné trasy
- A 15 - navržené přechodné dopravní značení
- B 2 - stávají dopravní značení
- CB.00 - úprava signálních plánů na stávajících světelných křižovatkách

Zhotovitel PD DIO: JANEV dopravní značení	Dopravně inženýrské opatření: **Most Kosmonautů - ev.č. 156-001b přes řeku Malši v Českých Budějovicích**
Jan Nevšímal - JANEV, Chýnovská 852, 391 11 Planá nad Lužnicí; Provozovna Planá 85, 370 01 České Budějovice; tel: 777 227 534 www.janev.cz	Zadavatel: Jihočeský kraj, U Zimního stadionu 1952/2, Č.B.
	Zhotovitel: Metrostav TBR, a.s., Ing. Jiří Kučera tel.775 074 380
	Vypracoval: Karel Pekař · Dne: 13.10.2026 · Verze: 1
	Email: pekar@janev.cz · Formát: A1 · Počet listů: 1
	Telefon: +420 777 227 534 · Poznámka: úplná uzavírka