



KATASTR MĚŠICE U TÁBORA /693456/

| ozn. | parcels č. | číslo LV | vlastnické právo/správa majetku   | výměra parcely /m2/ | výměra oddílaných částí /m2/ | druh pozemku   | využití/způsob ochrany |
|------|------------|----------|---|---------------------|------------------------------|----------------|------------------------|
| 1    | 1249/13    | 10001    | MĚSTO TÁBOR, ŽIŽKOVO NÁMĚSTÍ 2, 390 15 TÁBOR  | 2523                | 109                          | ORNÁ PŮDA      | ZPF                    |
| 2    | 1249/8     | 10001    | MĚSTO TÁBOR, ŽIŽKOVO NÁMĚSTÍ 2, 390 15 TÁBOR  | 596                 | 35                           | OSTATNÍ PLOCHA | OSTATNÍ KOMUNIKACE     |
| 3    | 1249/1     | 10001    | MĚSTO TÁBOR, ŽIŽKOVO NÁMĚSTÍ 2, 390 15 TÁBOR  | 107373              | 148                          | ORNÁ PŮDA      | ZPF                    |
| 4    | 1249/12    | 5689     | JIHOČESKÝ KRAJ, U ZIMNÍHO STADIONUVI1952, 370 00 Č.BUDEJOVICE / VOŠ A SZŠ TÁBOR, T.G.MASARYKA 788, 390 02 TÁBOR                 | 92319               | 1806                         | ORNÁ PŮDA      | ZPF                    |
| 5    | 1249/14    | 5689     | JIHOČESKÝ KRAJ, U ZIMNÍHO STADIONUVI1952, 370 00 Č.BUDEJOVICE / VOŠ A SZŠ TÁBOR, T.G.MASARYKA 788, 390 02 TÁBOR                 | 5039                | 1742                         | ORNÁ PŮDA      | ZPF                    |
| 6    | 1614/5     | 5689     | JIHOČESKÝ KRAJ, U ZIMNÍHO STADIONUVI1952, 370 00 Č.BUDEJOVICE / VOŠ A SZŠ TÁBOR, T.G.MASARYKA 788, 390 02 TÁBOR                 | 772                 | 772                          | OSTATNÍ PLOCHA | SILNICE                |
| 7    | 1614/6     | 206      | JIHOČESKÝ KRAJ, U ZIMNÍHO STADIONUVI1952, 370 00 Č.BUDEJOVICE / SPRÁVA A ÚDRŽBA SILNIC JEK, NEMANICKÁ 2133, 370 10 Č.BUDEJOVICE | 3010                | 35                           | OSTATNÍ PLOCHA | SILNICE                |
| 8    | 1250/12    | 206      | JIHOČESKÝ KRAJ, U ZIMNÍHO STADIONUVI1952, 370 00 Č.BUDEJOVICE / SPRÁVA A ÚDRŽBA SILNIC JEK, NEMANICKÁ 2133, 370 10 Č.BUDEJOVICE | 157                 | 2                            | OSTATNÍ PLOCHA | SILNICE                |

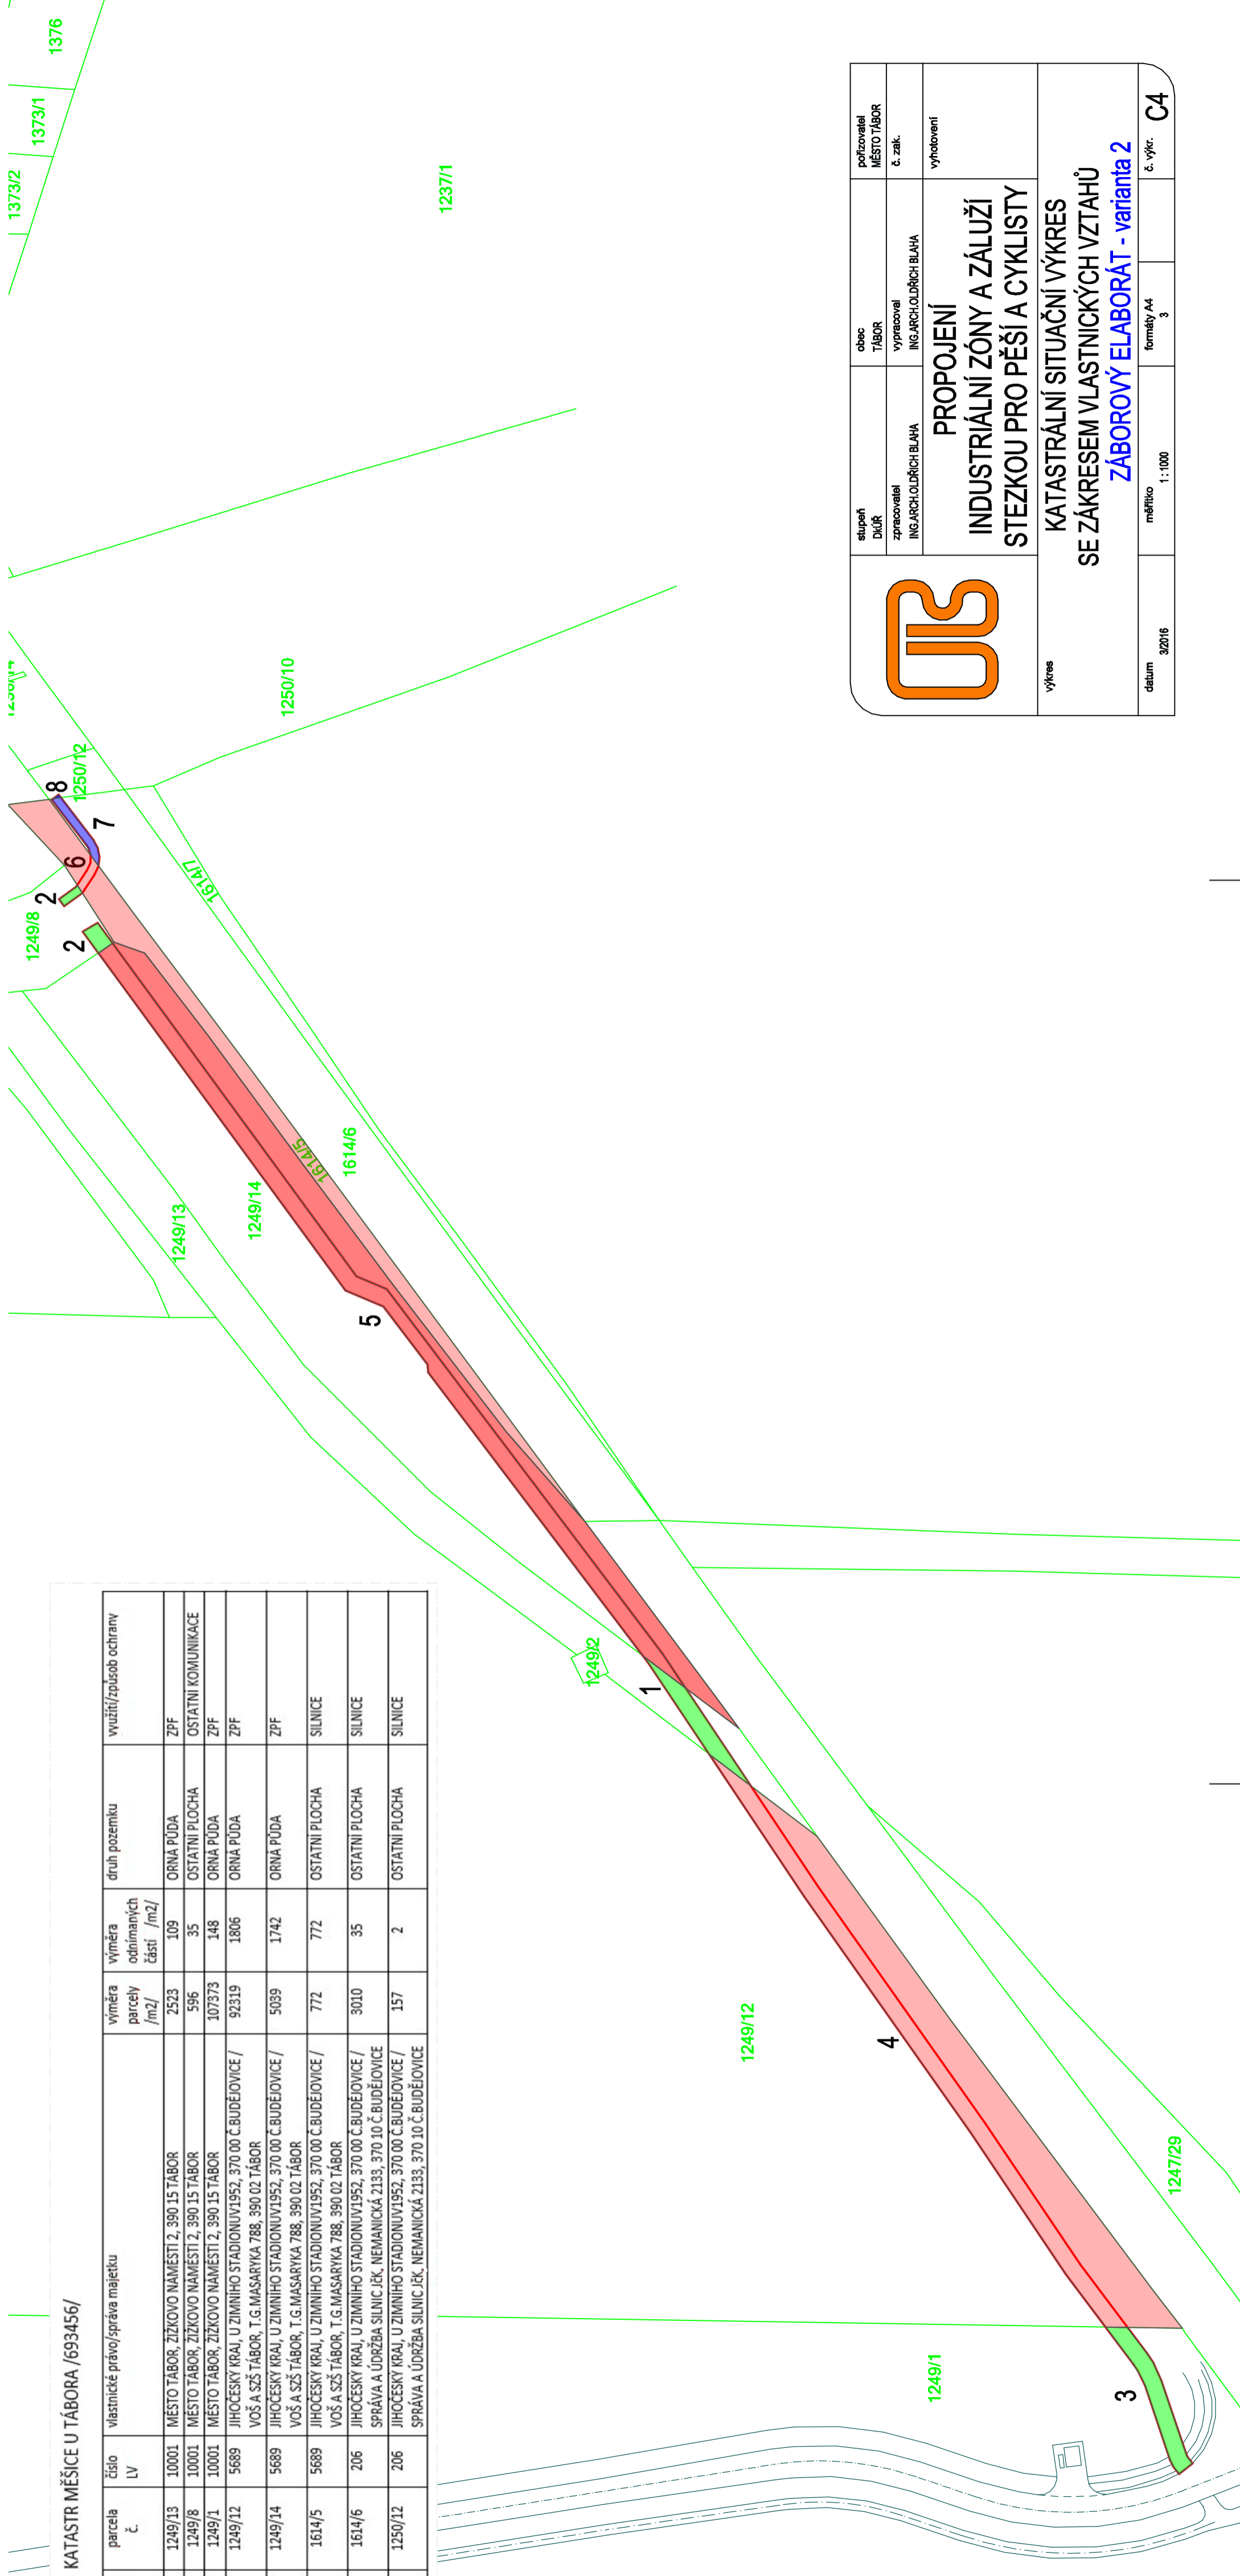



**PROPOJENÍ**  
**INDUSTRIÁLNÍ ZÓNY A ZÁLUŽÍ**  
**STEZKOU PRO PĚŠÍ A CYKLISTY**

pořizovatel  
MĚSTO TÁBOR  
č. zak.

stupeň  
Dokůr

zpracovatel  
ING.ARCH.OLDŘICH.BLAHA

obec  
TÁBOR

vypracoval  
ING.ARCH.OLDŘICH.BLAHA

vyřizovatel  
MĚSTO TÁBOR  
č. zak.

vyřizování

**KATASTRÁLNÍ SITUÁČNÍ VÝKRES**  
**SE ZÁKRESEM VLASTNICKÝCH VZTAHŮ**  
**ZÁBOROVÝ ELABORÁT - varianta 2**

výkres

datum  
3/2016

měřítko  
1:1000

formáty A4  
3

č. výkr.  
**C4**