


# I/3-oprava nadzemního potrubí (otryskání, nátěry)

*TA 1802*

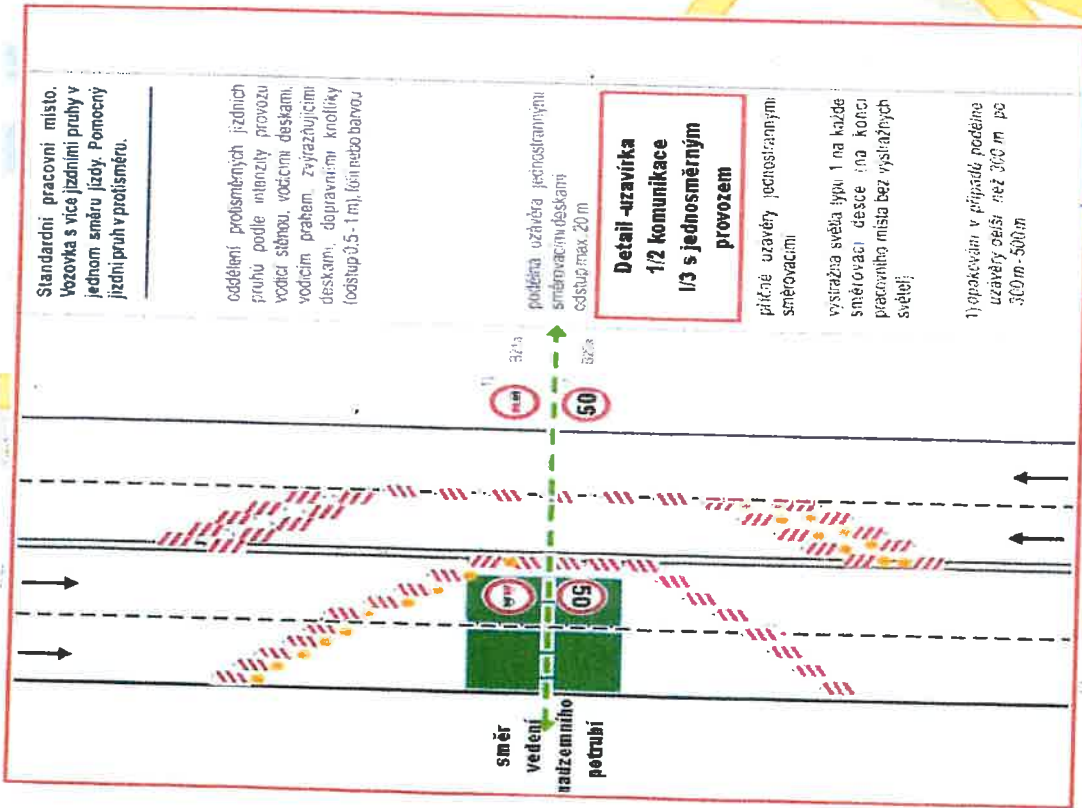

Standardní pracovní místo. Vozovka s více jízdními pruhy v jednom směru jízdy. Pomocný jízdní pruh v protisměru.



**Detail -uzavírka I/3 s jednosměrným provozem**

příčné uzavěry jednostranným směrovacím

výstražná světlá tyč 1 na každé směrovací desce (na konci pracovního místa bez výstražných světel)


1) opakování v případě podélné uzavěry delší než 300 m po 300 m - 500 m





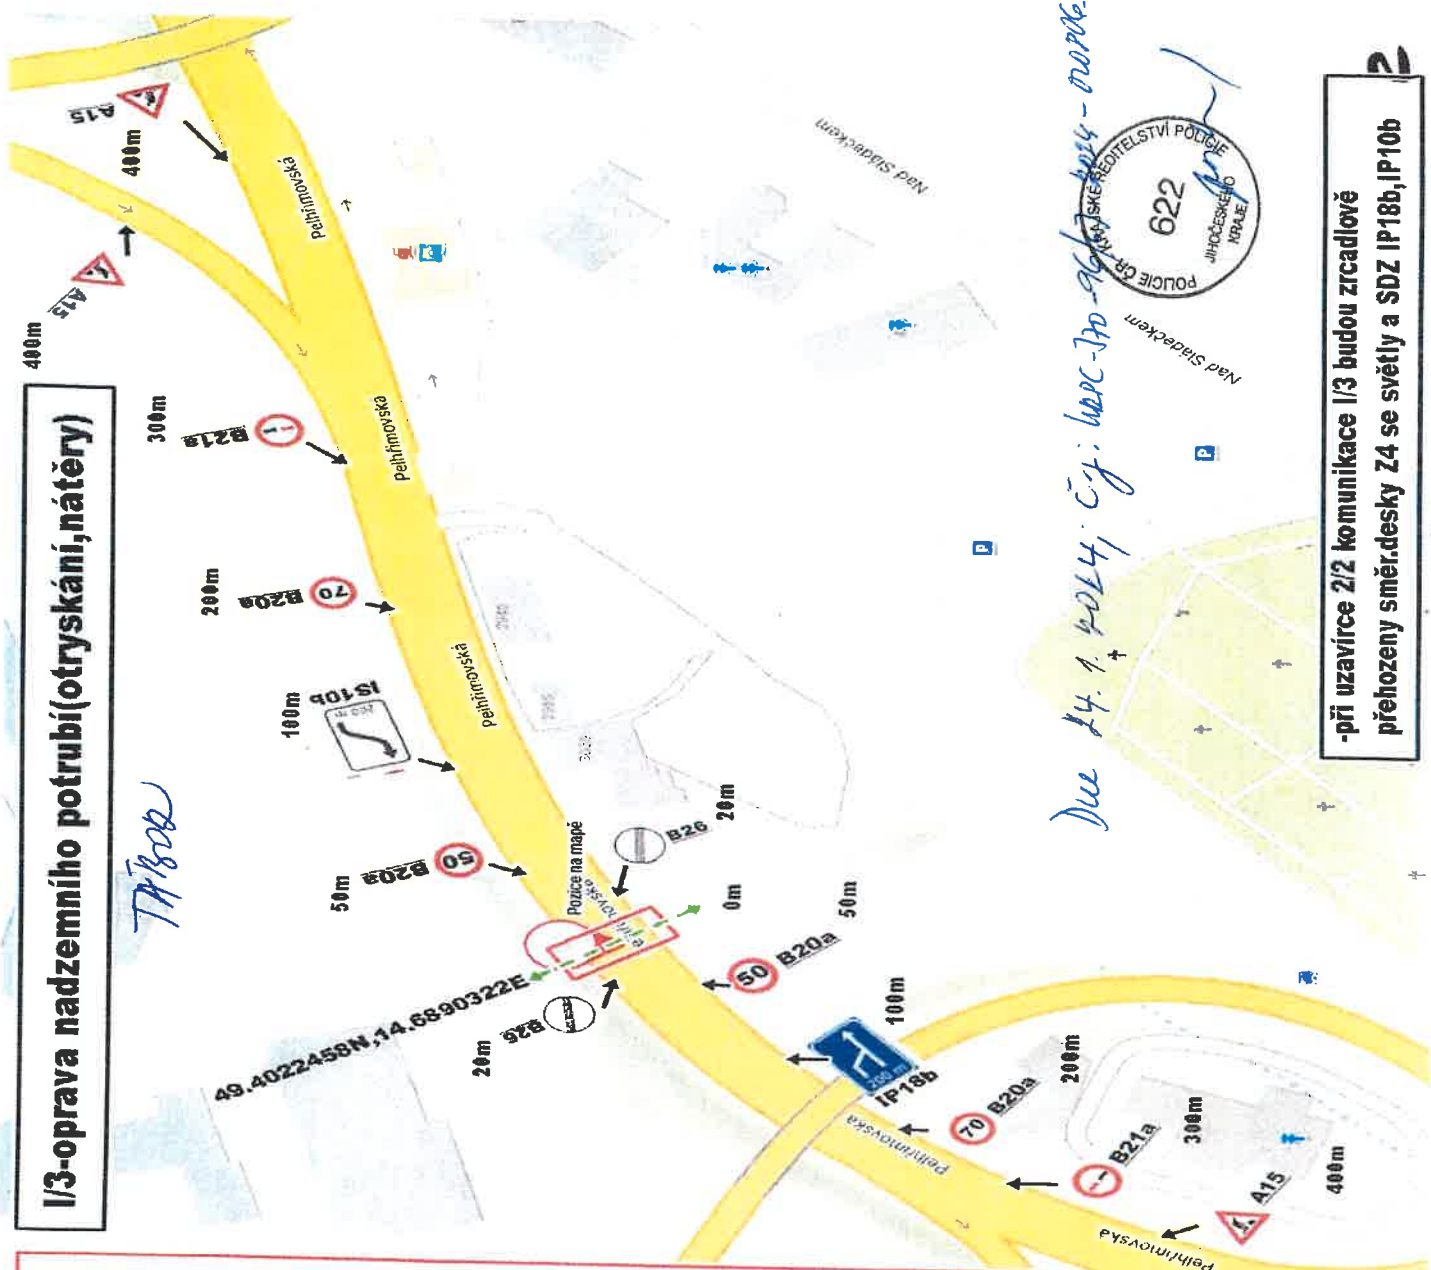




**-při uzavírací 2/2 komunikace I/3 budou zrcadlově přehozeny směrovací desky Z4 se světly a SDZ IP185, IP10b**