


Situace dopravního řešení při realizaci akce:  
 Podolí I, kabel NN, p.č. 1489 p. Kovář  
 - v době kdy nebude probíhat stavební práce,  

Podle TP 66 schéma B/6 a C/5  
 Etapa 1

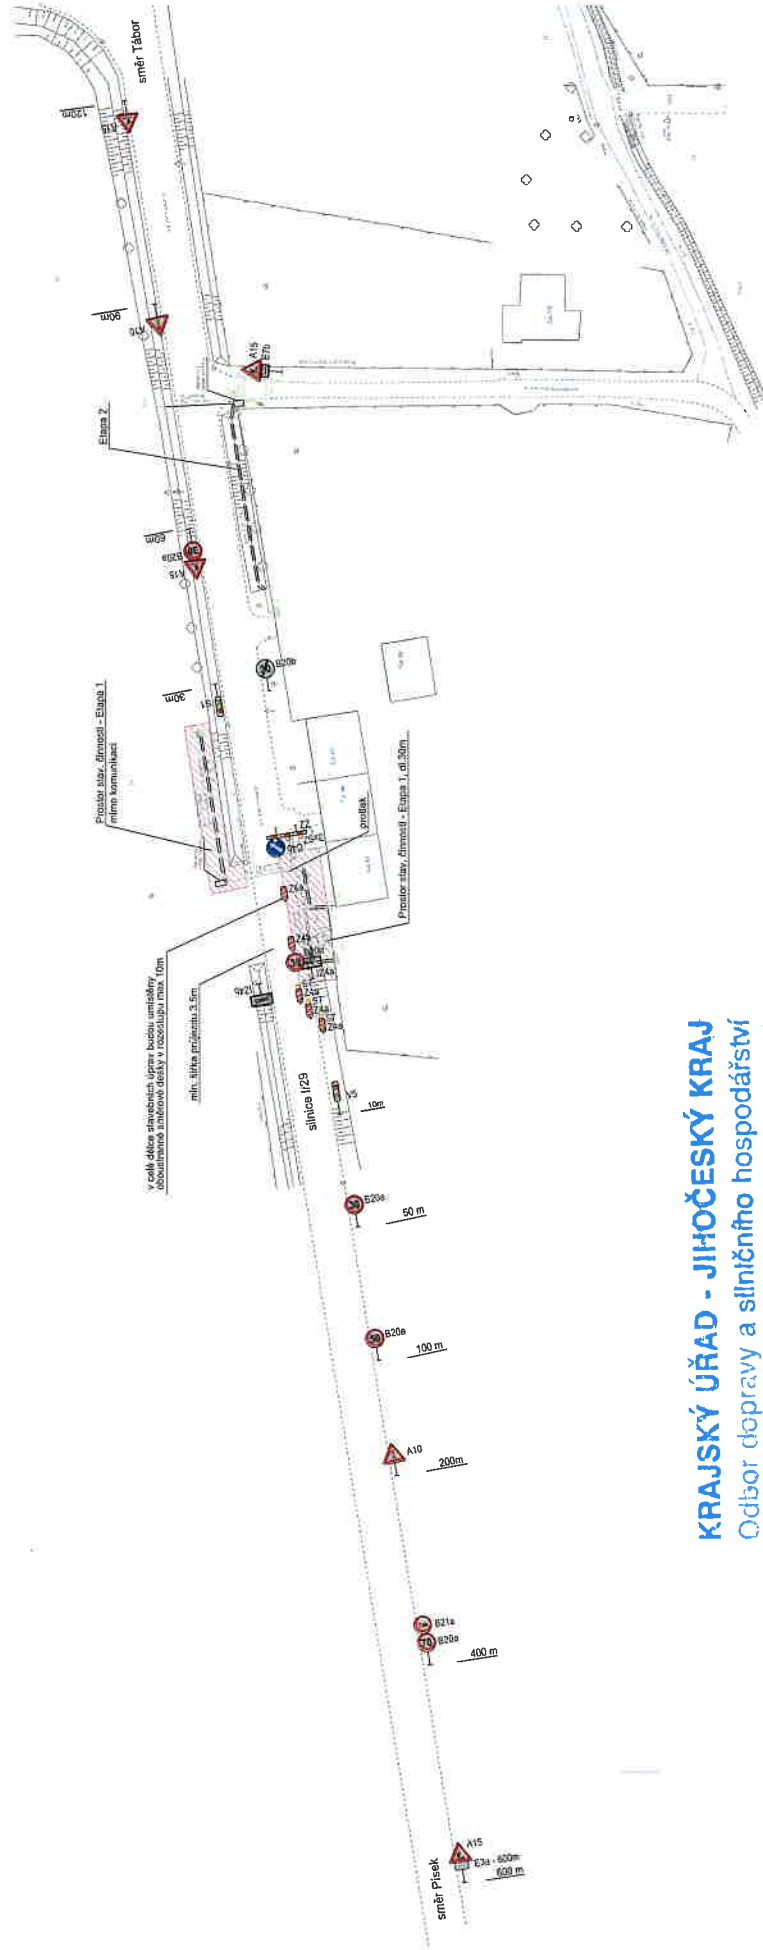

**KRAJSKÝ ÚŘAD - JIHOČESKÝ KRAJ**

Odbor dopravy a silničního hospodářství


Dopravní značení schváleno

Č.j.: *KLJOU 65908/2024*

Ze dne ..... *28.5.2024* .....

*[Signature]*

Situace dopravního řešení při realizaci akce:  
 Podolí I, Kabel NN, p.č. 1489 p. Kovář  
 - v době kdy nebudou probíhat stavební práce,  
 Etapa 2

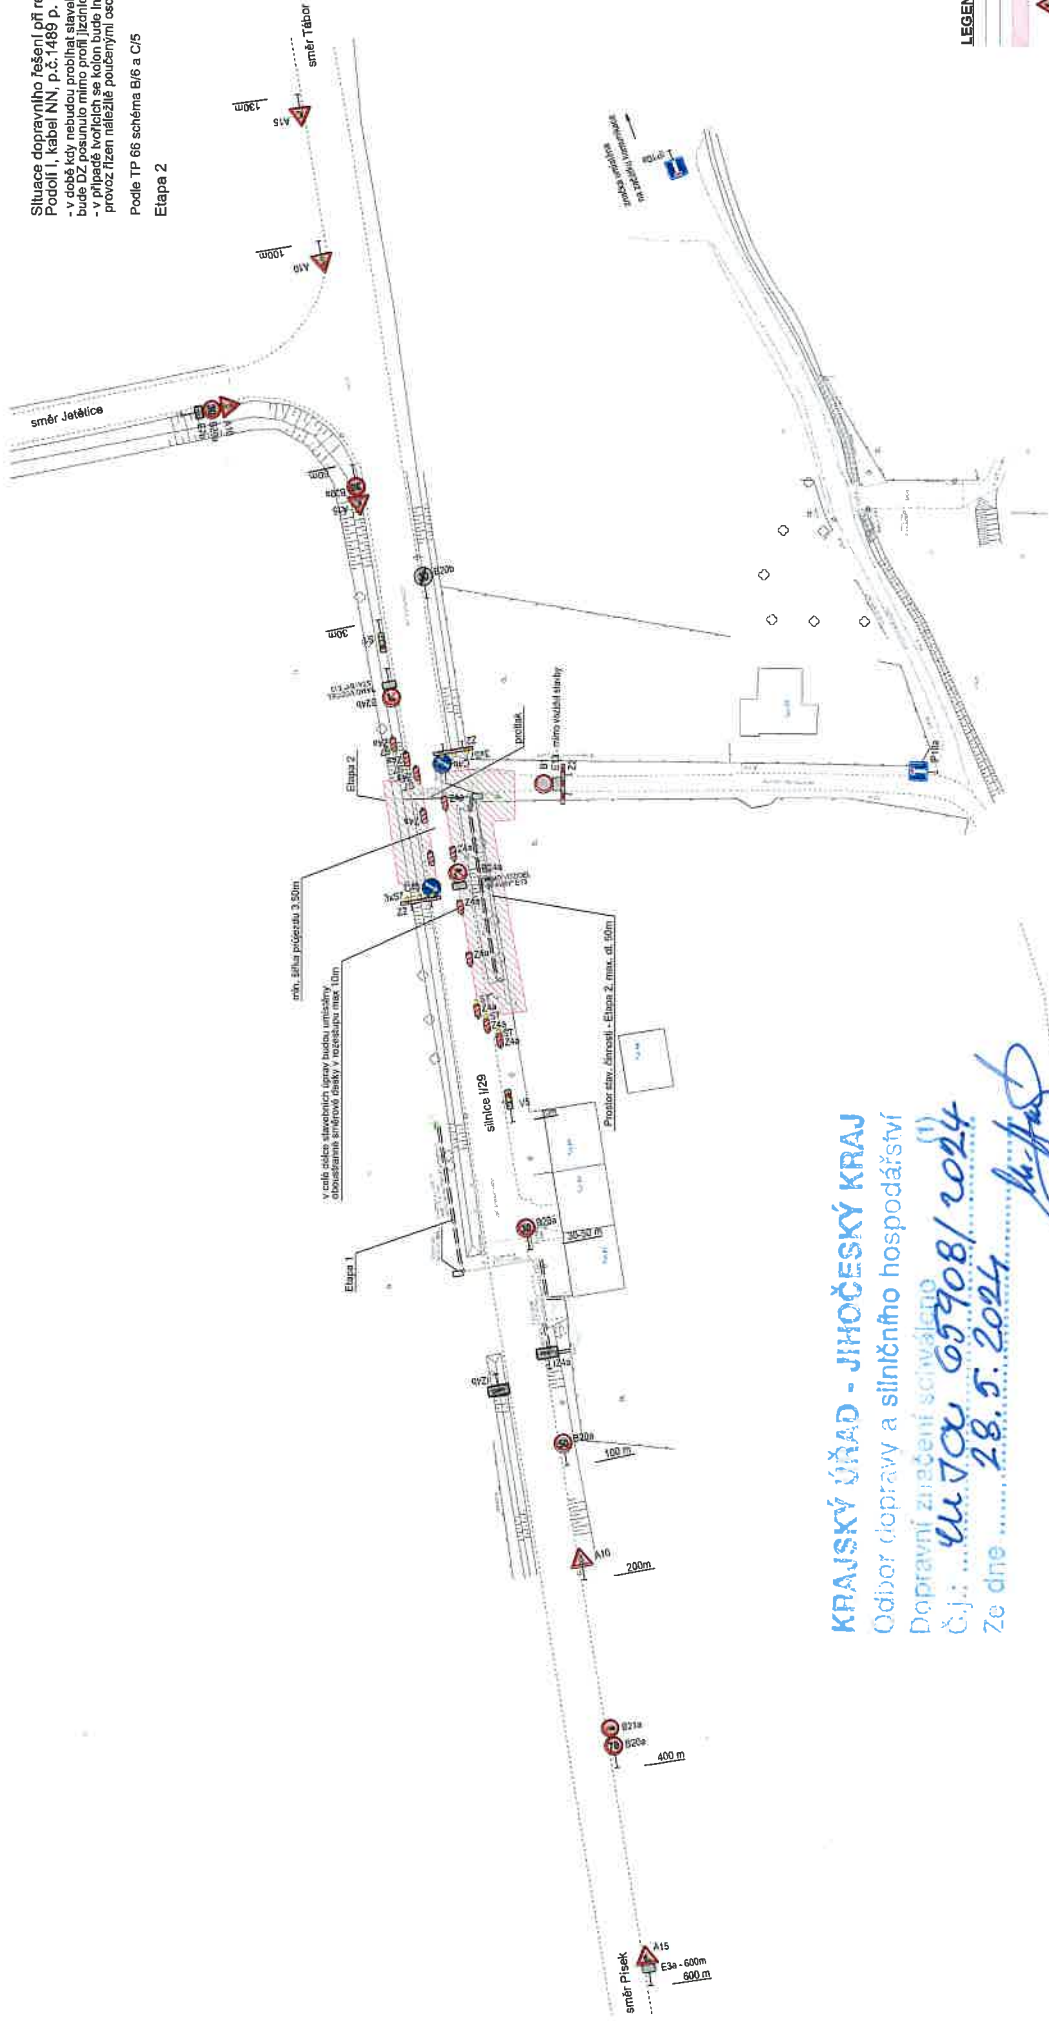

**LEGENDA:**


**KRAJSKÝ ÚŘAD - JIHOČESKÝ KRAJ**  
 Odbor dopravy a silničního hospodářství  
 Ze dne ..... **28. 5. 2024**

*[Handwritten signature]*