
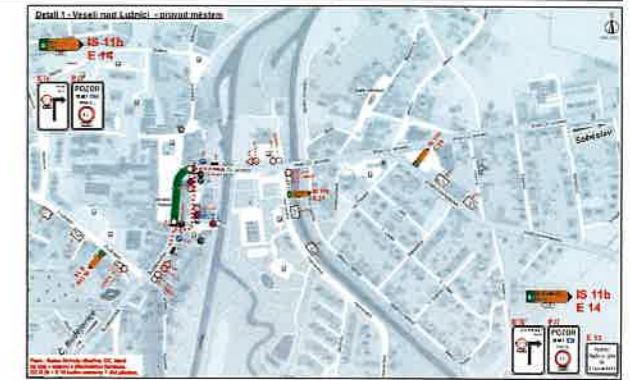
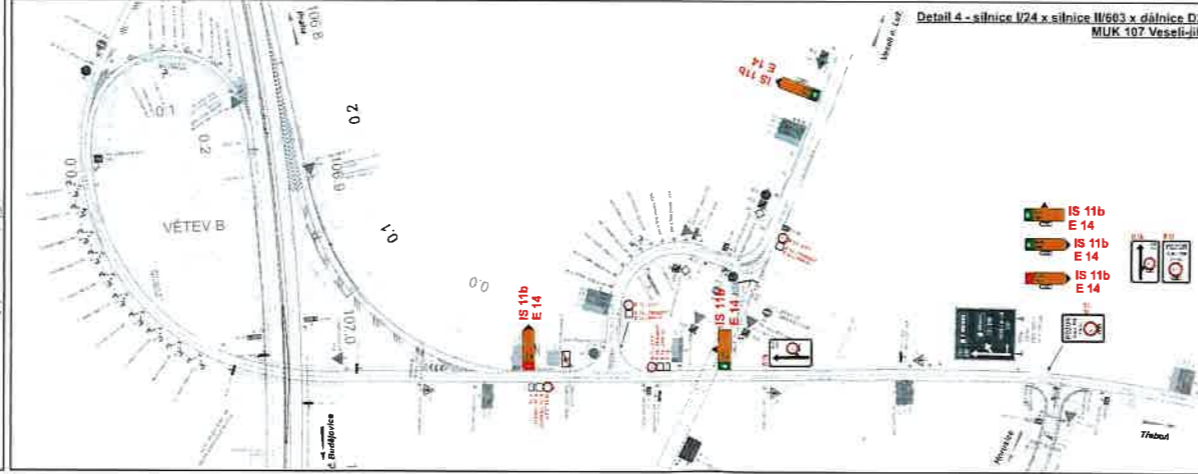
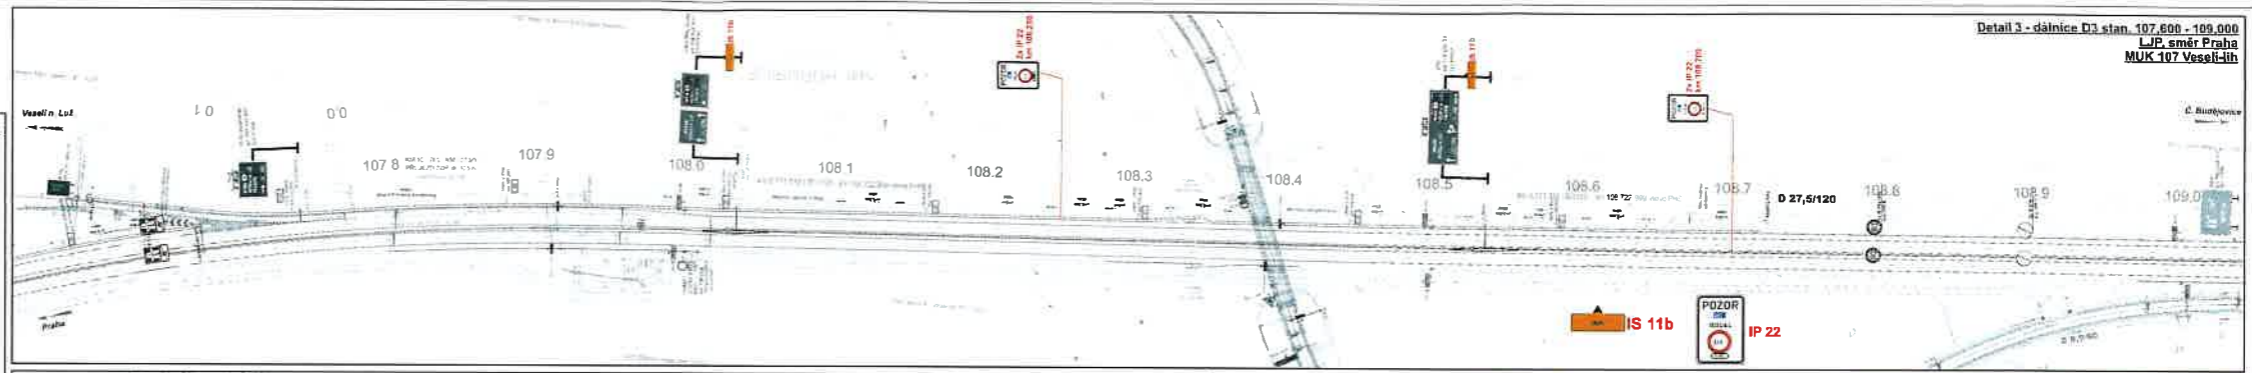


**DIO - Veselké slavnosti - omezení průjezdu a uzavírka silnice II/603
Město Veselí nad Lužnicí**

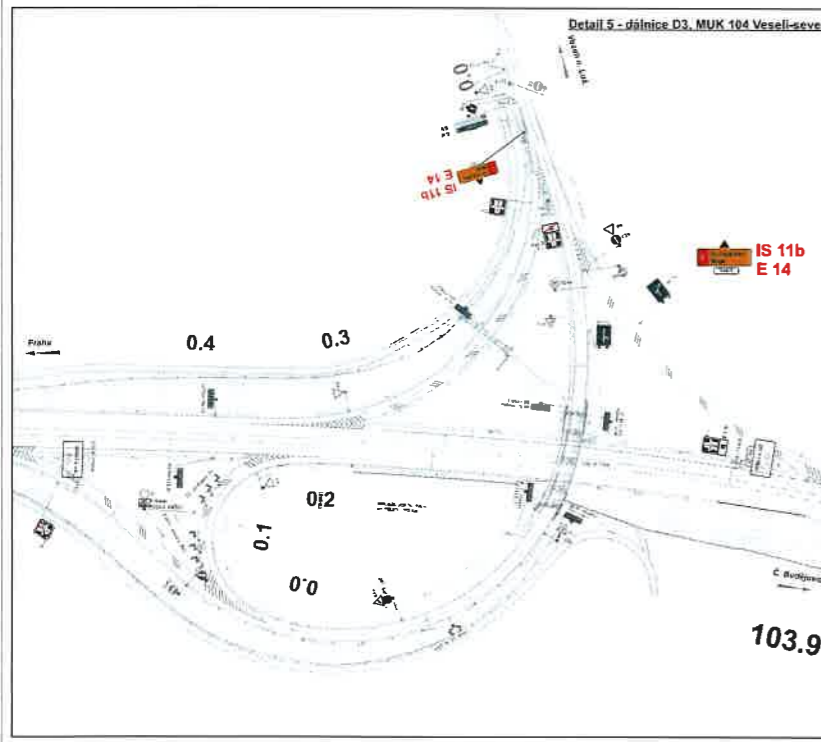

Legenda	Popis
	územní vymezení úseku

Město Veselí nad Lužnicí	

KRAJSKÝ ÚŘAD - JIHOČESKÝ KRAJ
 Odbor dopravy a silničního hospodářství
 Dopravní značení schváleno (1)
 Č.j.: ... 666.12/2024
 Ze dne ... 27.05.2024