

PLOCHY:


- Plocha komunikace
- Napojení vozovkových vrstev
- Výkopový svah
- Náspový svah
- Katastrální mapa
- Skalní zářez
- Odláždění lomovým kamenem
- Zpevnění obkladovými deskami
- Vegetační tvárnice/prvky

LEGENDA:

- Osa komunikace
- Hrany komunikací - změna "b"
- Vodorovné dopravní značení
- Katastrální mapa
- Zaměření stávajícího stavu
- Silniční ocelové svodidlo
- Oplocení
- Hranice katastrálních území
- Provizorní komunikace

STÁVAJÍCÍ INŽENÝRSKÉ SÍTĚ:

- nadzemní vedení VN
- podzemní vedení NN
- nadzemní vedení NN
- nadzemní vedení VVN
- podzemní vedení VO
- nadzemní sdělovací vedení metalické
- podzemní sdělovací vedení metalické nezaměřené
- podzemní sdělovací vedení metalické
- vodovodní vedení
- vodovodní odkalovací vedení
- podzemní plynovod - VTL

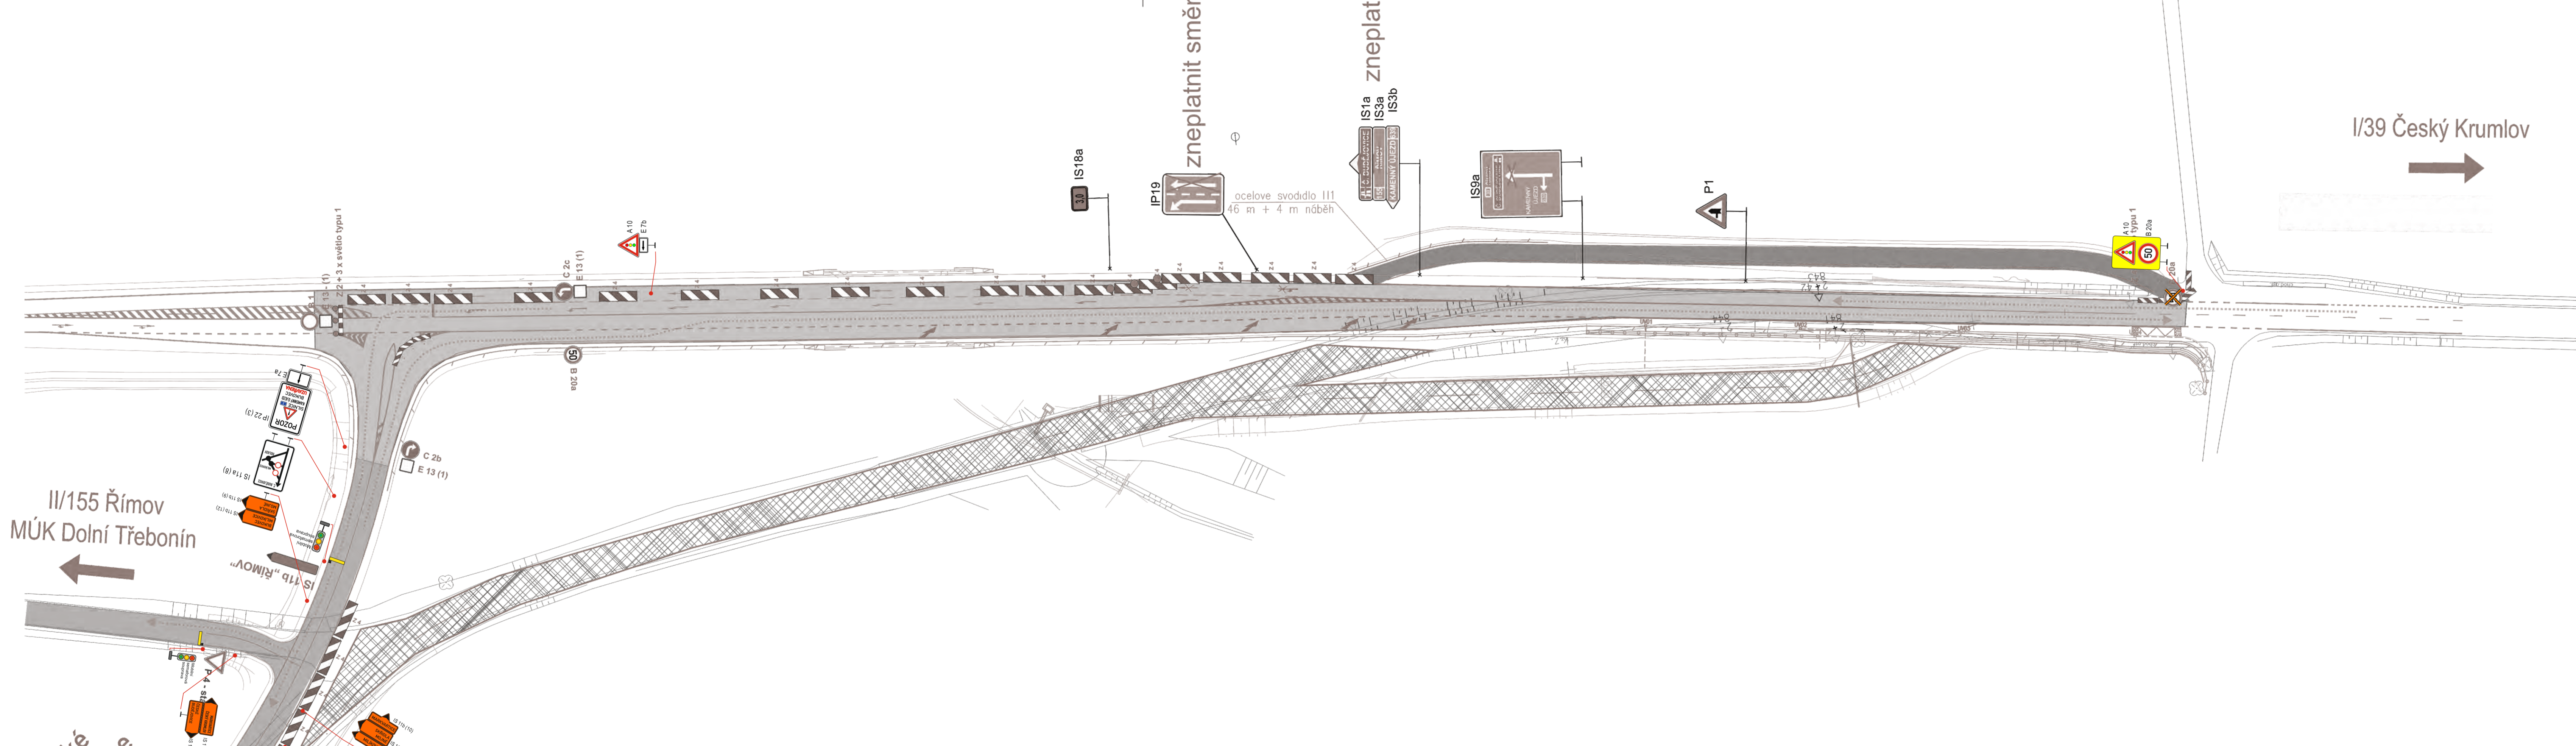

Termín DIO: 28.5.2026

Dopravně inženýrské opatření		Dopravní značení	
OPRAVA ŽELEZNIČNÍHO PŘEJEZDU P5575 A P5574 BUKOVEC - koordinace s uzavírkou ž.p. P5566 A P5573 Mlíkovice + koordinace s úpravou kříž. sil. I/39 a II/155 Harazim		I/39 Třebonín - Rájov	
Zadavatel: Správa železnic, p. Michal Jelínek		převedení provozu na novou komunikaci I/39	
Zpracoval: Jiří Kubeš	Dne: 18.05.2026	Zadavatel: M - SILNICE a.s., Husova 1697, Pardubice	Zhotovitel:
Email: info@signistav.cz	Poznámka: koordinační DIO	Vypracoval: Karel Pekař	Dne: 4.5.2026
Telefon: 702 100 810		Email: pekar@janev.cz	Formát: A3
		Telefon: +420 777 227 534	Verze: 1
			Počet listů: 1/1

Signistav DOPRAVNÍ ZNAČENÍ

