


Zhotovitel: PD DIO
 dopravní značení
 Jan Nevsítal - JANEV
 Chybová 82
 391 11 Plana nad Lužnicí
 Průmyslová Pláně 85,
 370 01 České Budějovice
 tel: 777 227 534 www.janev.cz

Zadavatel: Ředitelství silnic a dálnic ČR
 Mí Roads a.s.
 tel.: 602 147 130

Vypracoval: Karel Pekař
 Email: pekar@janev.cz
 Formát: A3
 Počet listů: 1/1

Verze: 1
 Dne: 25.5.2026

Telefon: +420 777 227 534
 Poznamka: pracovní místo - květenový provoz

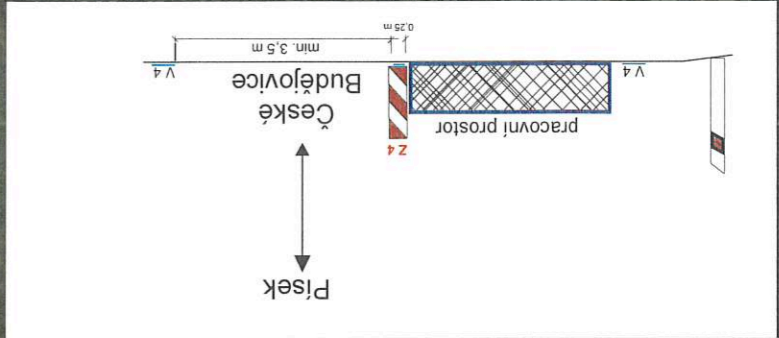


Legenda:

- IP 10a - trvalé SDZ
- B 20a - navržené přechodné DZ
- IP 10a - SDZ zneplatněné
- A 15 - již stanovené přechodné značení

Práce budou probíhat o víkendu.

Vyjáždění Policie ČR
 2 5 - 05 - 2026

POLICIE ČESKÉ REPUBLIKY
 KRAJSKÉ ŘEDITELSTVÍ POLICIE
 JIHOČESKÉHO KRAJE
 24
 ÚZEMNÍ ODBOR ČESKÉ BUDĚJOVICE
 DOPRAVNÍ INSPEKTORÁT
 POŠTOVNÍ PŘÍHRÁDKA 125
 371 05 ČESKÉ BUDĚJOVICE

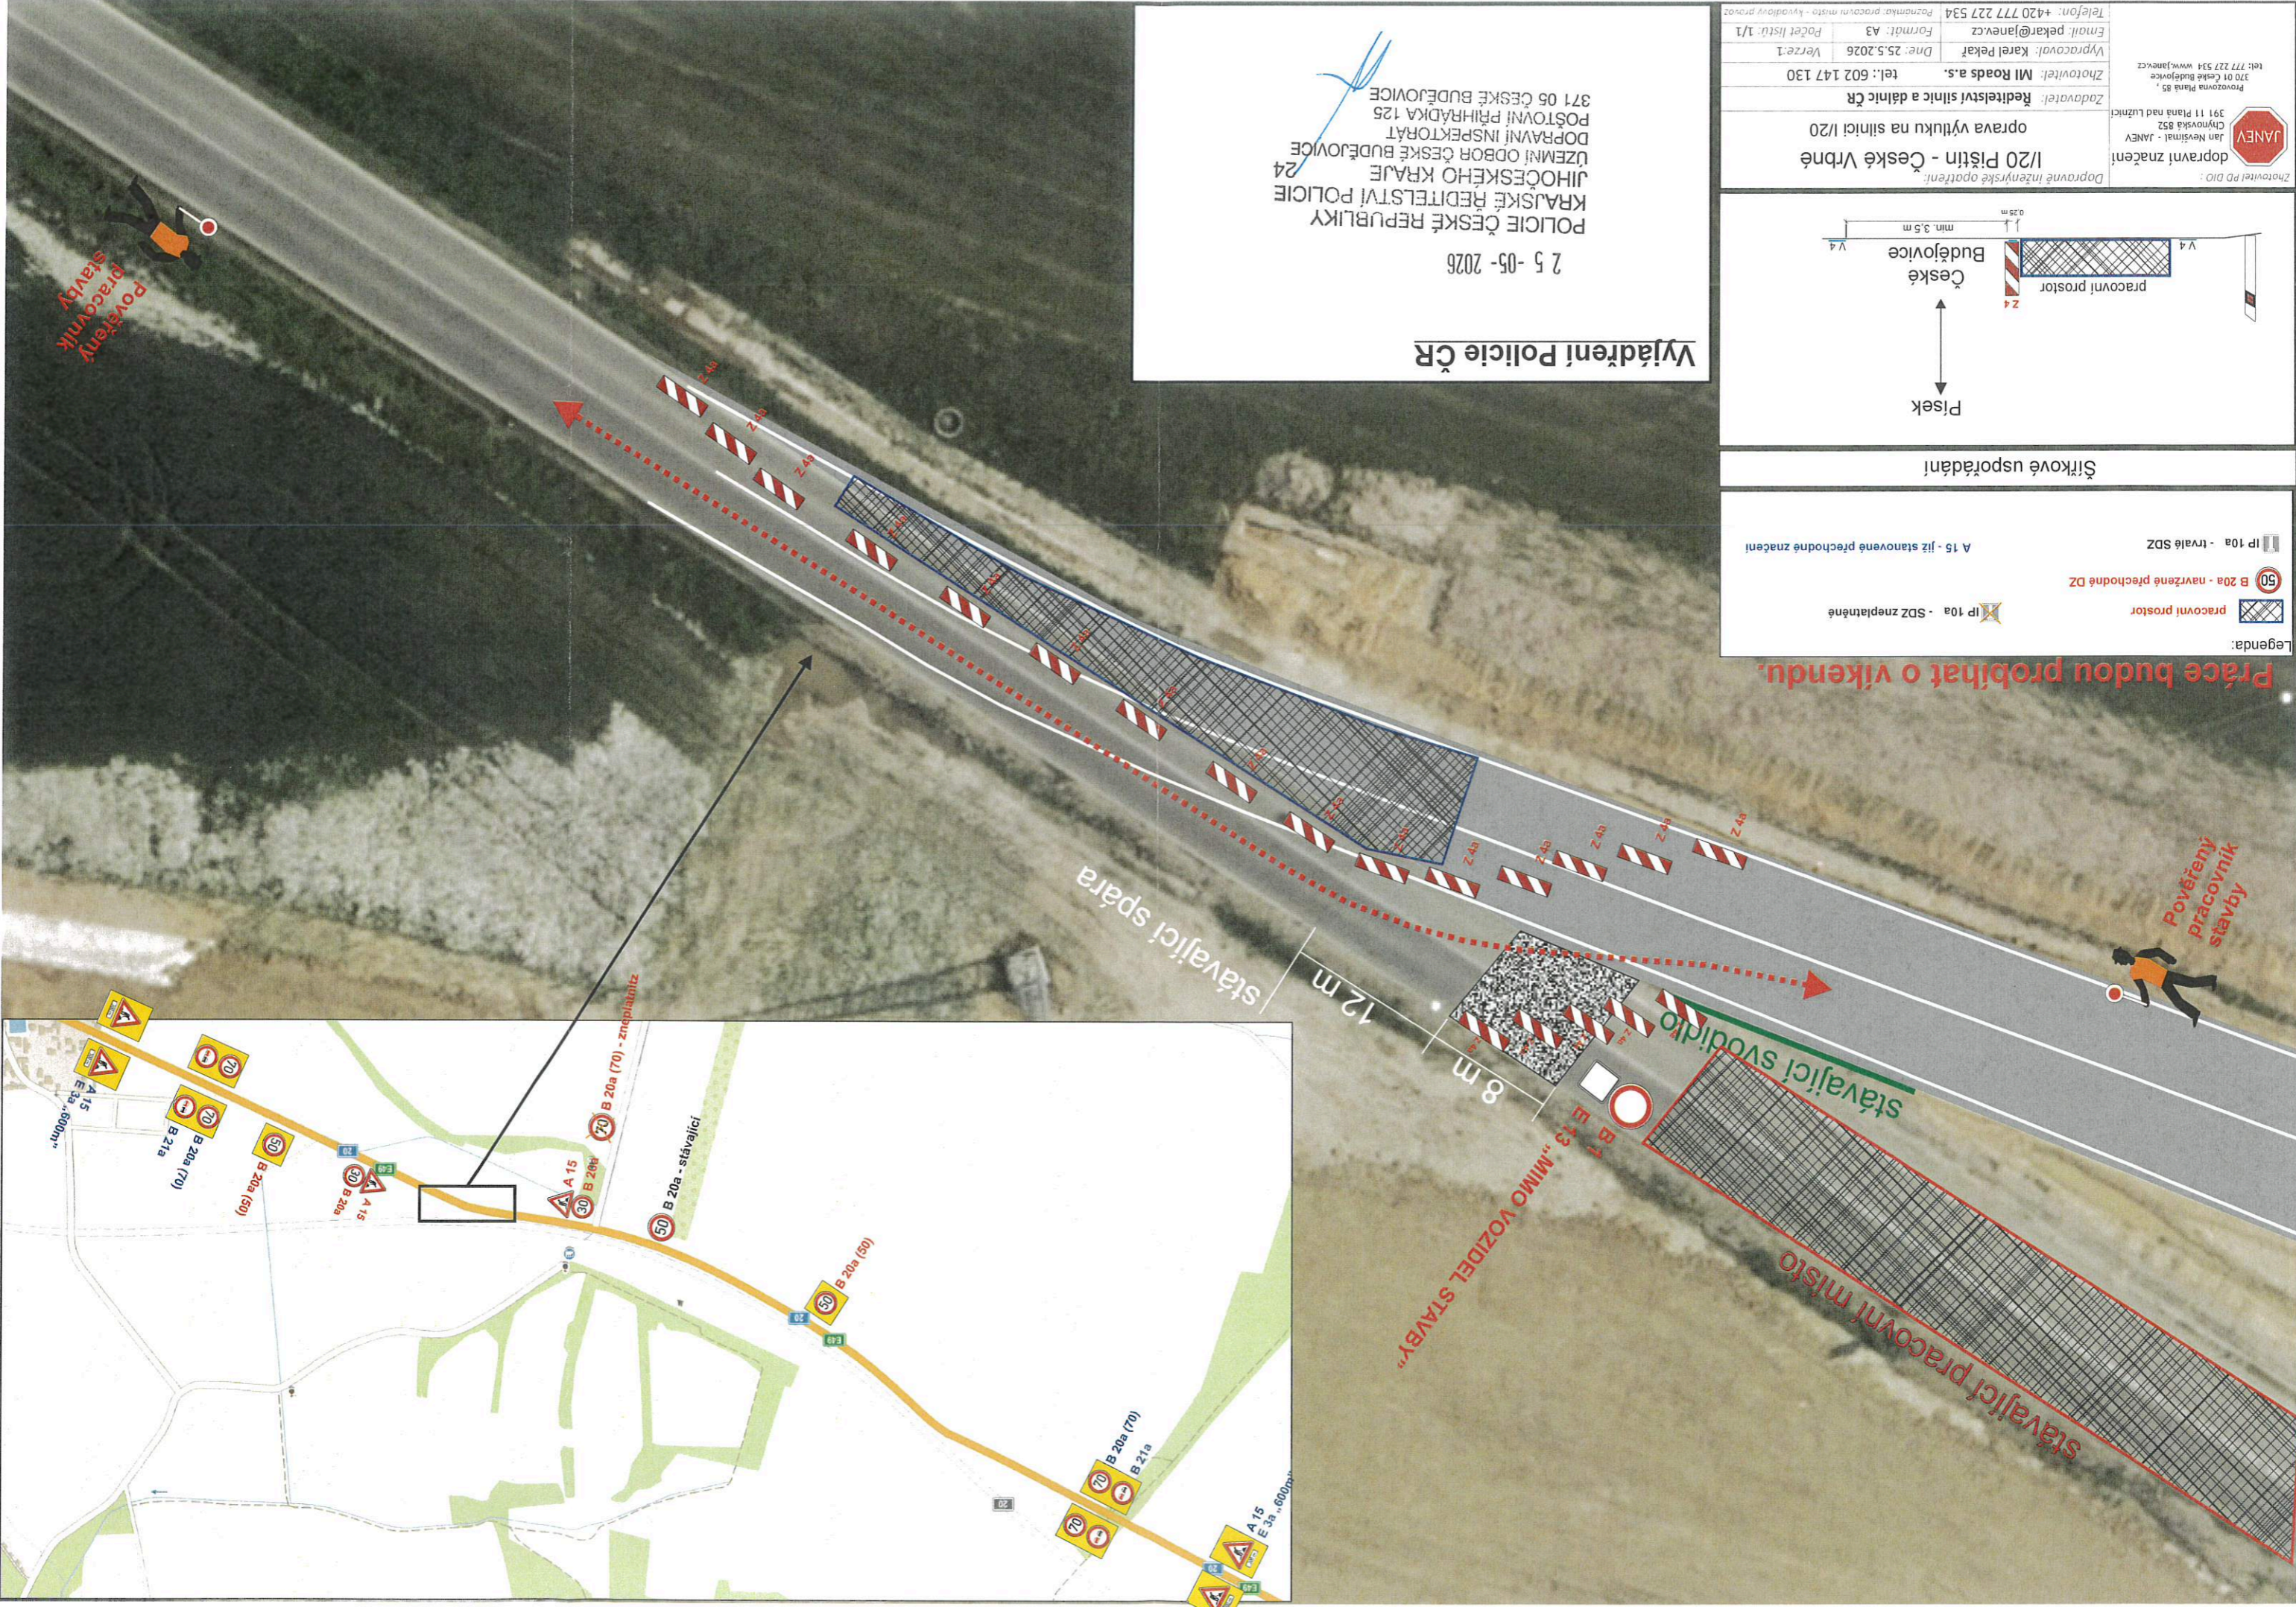

Pověřený pracovník stavby

Pověřený pracovník stavby

Ověřovací doložka změny datového formátu dokumentu podle § 69a zákona č. 499/2004 Sb.

Změnou datového formátu se nepotvrzuje správnost a pravdivost údajů obsažených v dokumentu a jejich soulad s právními předpisy.
Nepodařilo se získat informace o podpisu.

Typ vstupního dokumentu: .PDF
Otisk vstupního souboru: 746DD19E4061FFAC8FD5EB3E3BB1F8F2DB766AF5D1ECBCB4E5B07CF7FB676144
Použitý algoritmus: SHA256_SBB 2.16.840.1.101.3.4.2.1

Subjekt, který změnu formátu dokumentu provedl:

Jihočeský kraj, U Zimního stadionu 1952/2, 37001 České Budějovice, posta@kraj-jihocesky.cz

Datum vyhotovení ověřovací doložky:

27.5.2026

Jméno a příjmení osoby, která změnu formátu dokumentu provedla:

Hervertová Martina