




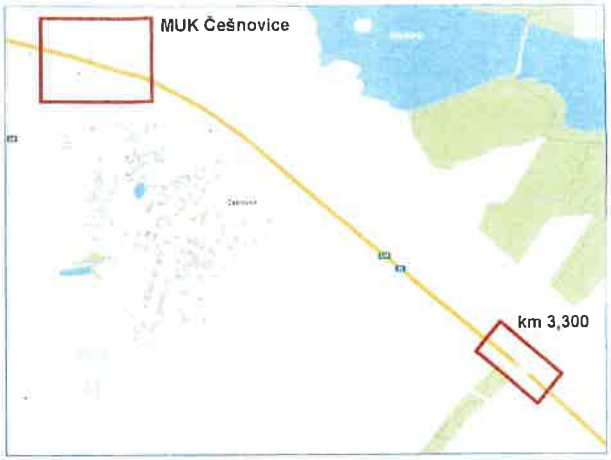

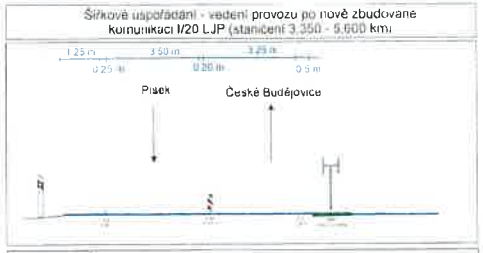

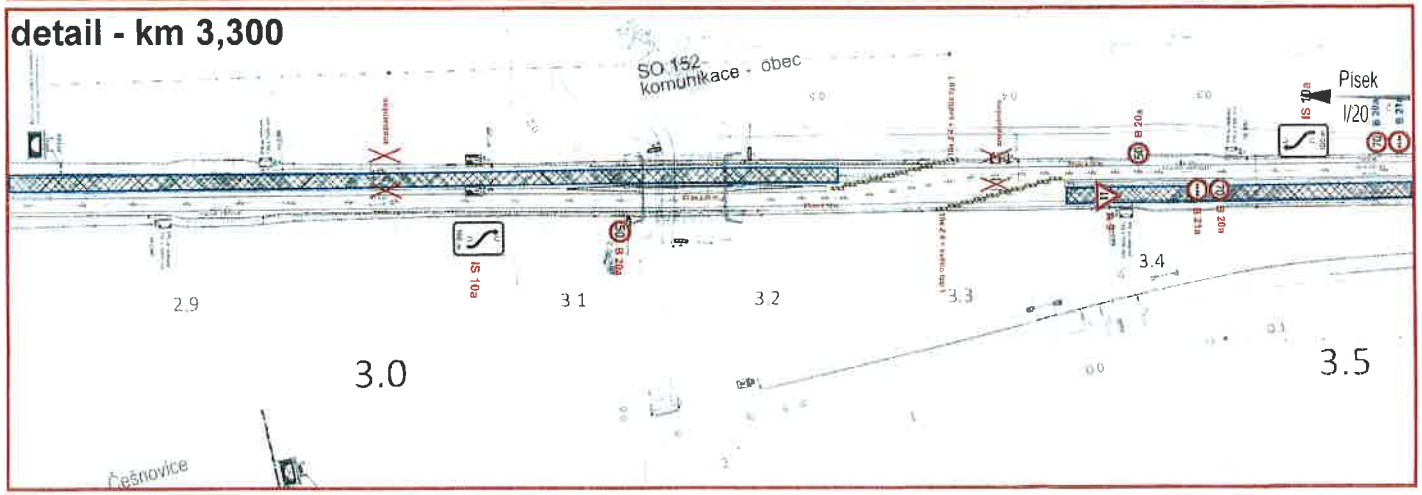





Vyjádření Policie ČR
16 -11- 2026
POLICIE ČESKÉ REPUBLIKY
KRAJ
JIHO
ÚZE
DOP
POŠ
371 05 ČESKÉ BUDĚJOVICE

B 20a - nově navržené přechodné dopravní značení
B 20a - stávající přechodné dopravní značení

I/20 Příšov - České Vrbné
Ředitelství silnic a dálnic ČR

KRAJSKÝ ÚŘAD - JIHOČESKÝ KRAJ
Odbor dopravy a silničního hospodářství
Dopravní značení schváleno (2)
Č.j.: KUJCK - 139342/2026
Ze dne 19.-11- 2026