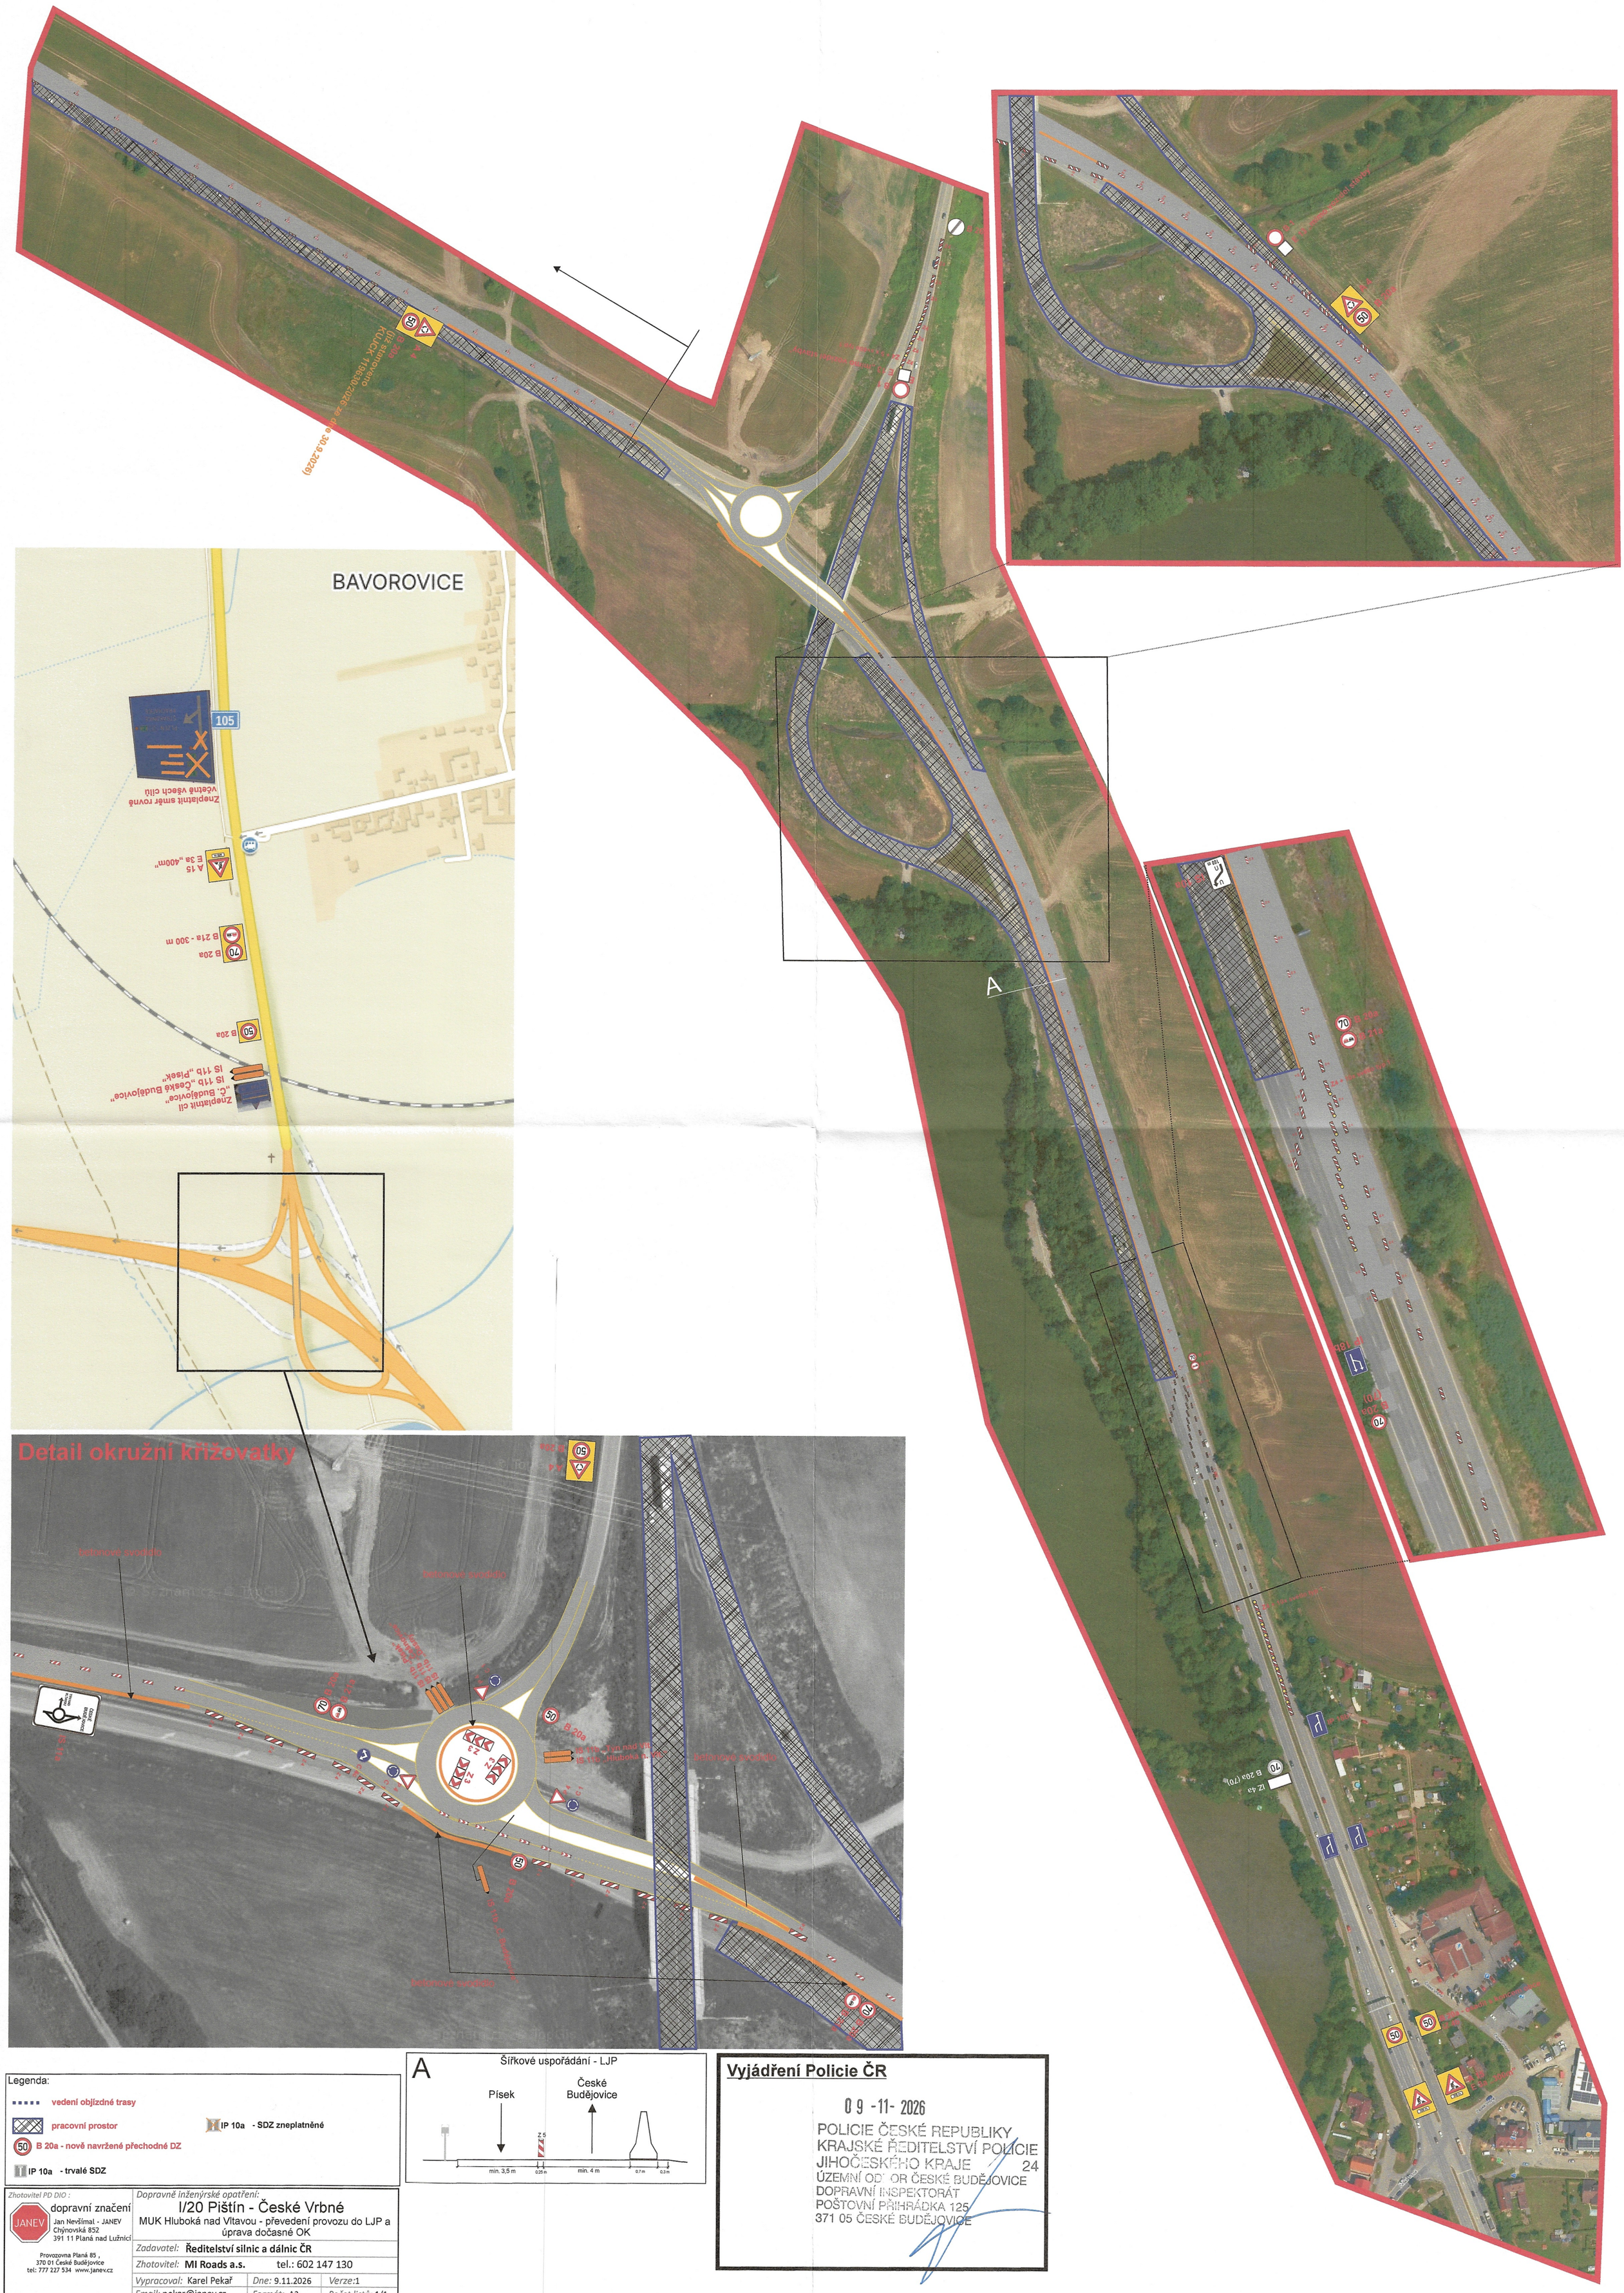


Legenda:

- vedení objízdné trasy
- pracovní prostor
- IP 10a - SDZ zneplatněné
- B 20a - nově navržené přechodné DZ
- IP 10a - trvalé SDZ

A

Šířkové uspořádání - LJP

Vyjádření Policie ČR

0 9 -11- 2026

POLICIE ČESKÉ REPUBLIKY
KRAJSKÉ ŘEDITELSTVÍ POLICIE
JIHOČESKÉHO KRAJE 24
ÚZEMNÍ OD OR ČESKÉ BUDĚJOVICE
DOPRAVNÍ INSPEKTORÁT
POŠTOVNÍ PŘIHRÁDKA 125
371 05 ČESKÉ BUDĚJOVICE

Zhotovitel PD DIO :
dopravní značení
JANEV
Jan Nevšímal - JANEV
Chýnovská 852
391 11 Planá nad Lužnicí

Provozovna Planá 85 ,
370 01 České Budějovice
tel: 777 227 534 www.janev.cz

Dopravně inženýrské opatření:

I/20 Pištín - České Vrbné

MUK Hluboká nad Vltavou - převedení provozu do LJP a úprava dočasné OK

Zadavatel: **Ředitelství silnic a dálnic ČR**		
Zhotovitel: **MI Roads a.s.** tel.: 602 147 130		
Vypracoval: Karel Pekař	Dne: 9.11.2026	Verze:1
Email: pekar@janev.cz	Formát: A2	Počet listů: 1/1
Telefon: +420 777 227 534	Poznámka:	